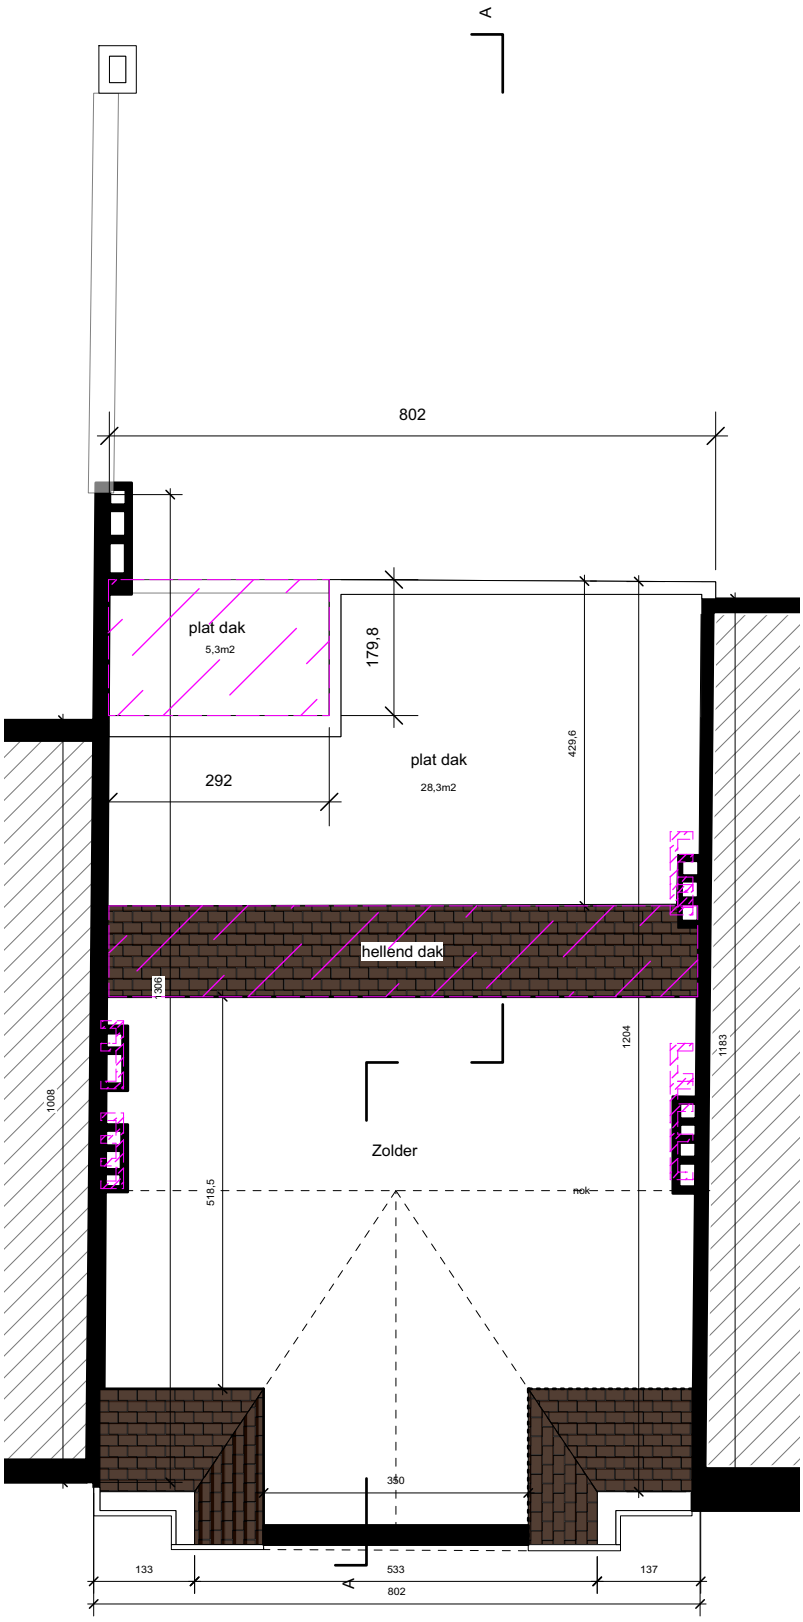
A
802
plat dak
5,3m2
179,8
plat dak
28,3m2
429,6
292
hellend dak
306
1204
1183
1008
Zolder
518,5
nok
350
133
533
137
802
A