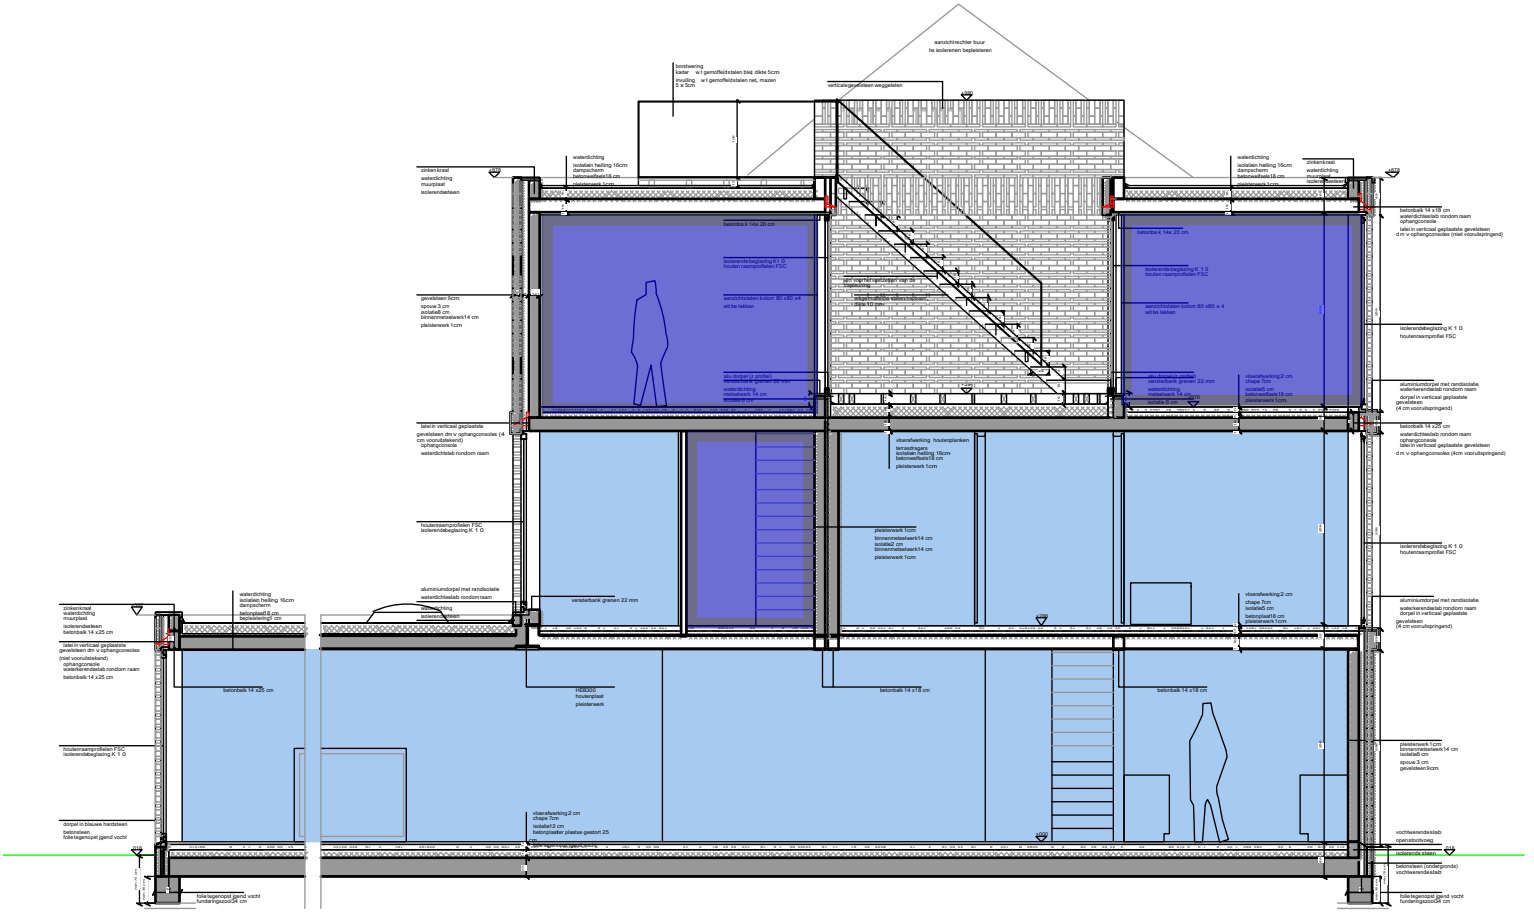

NIEUWE DOORSNEDE

schaal 1:50

LEGENDE:

WONING

APPARTEMENT --> WONING