


a

b

c

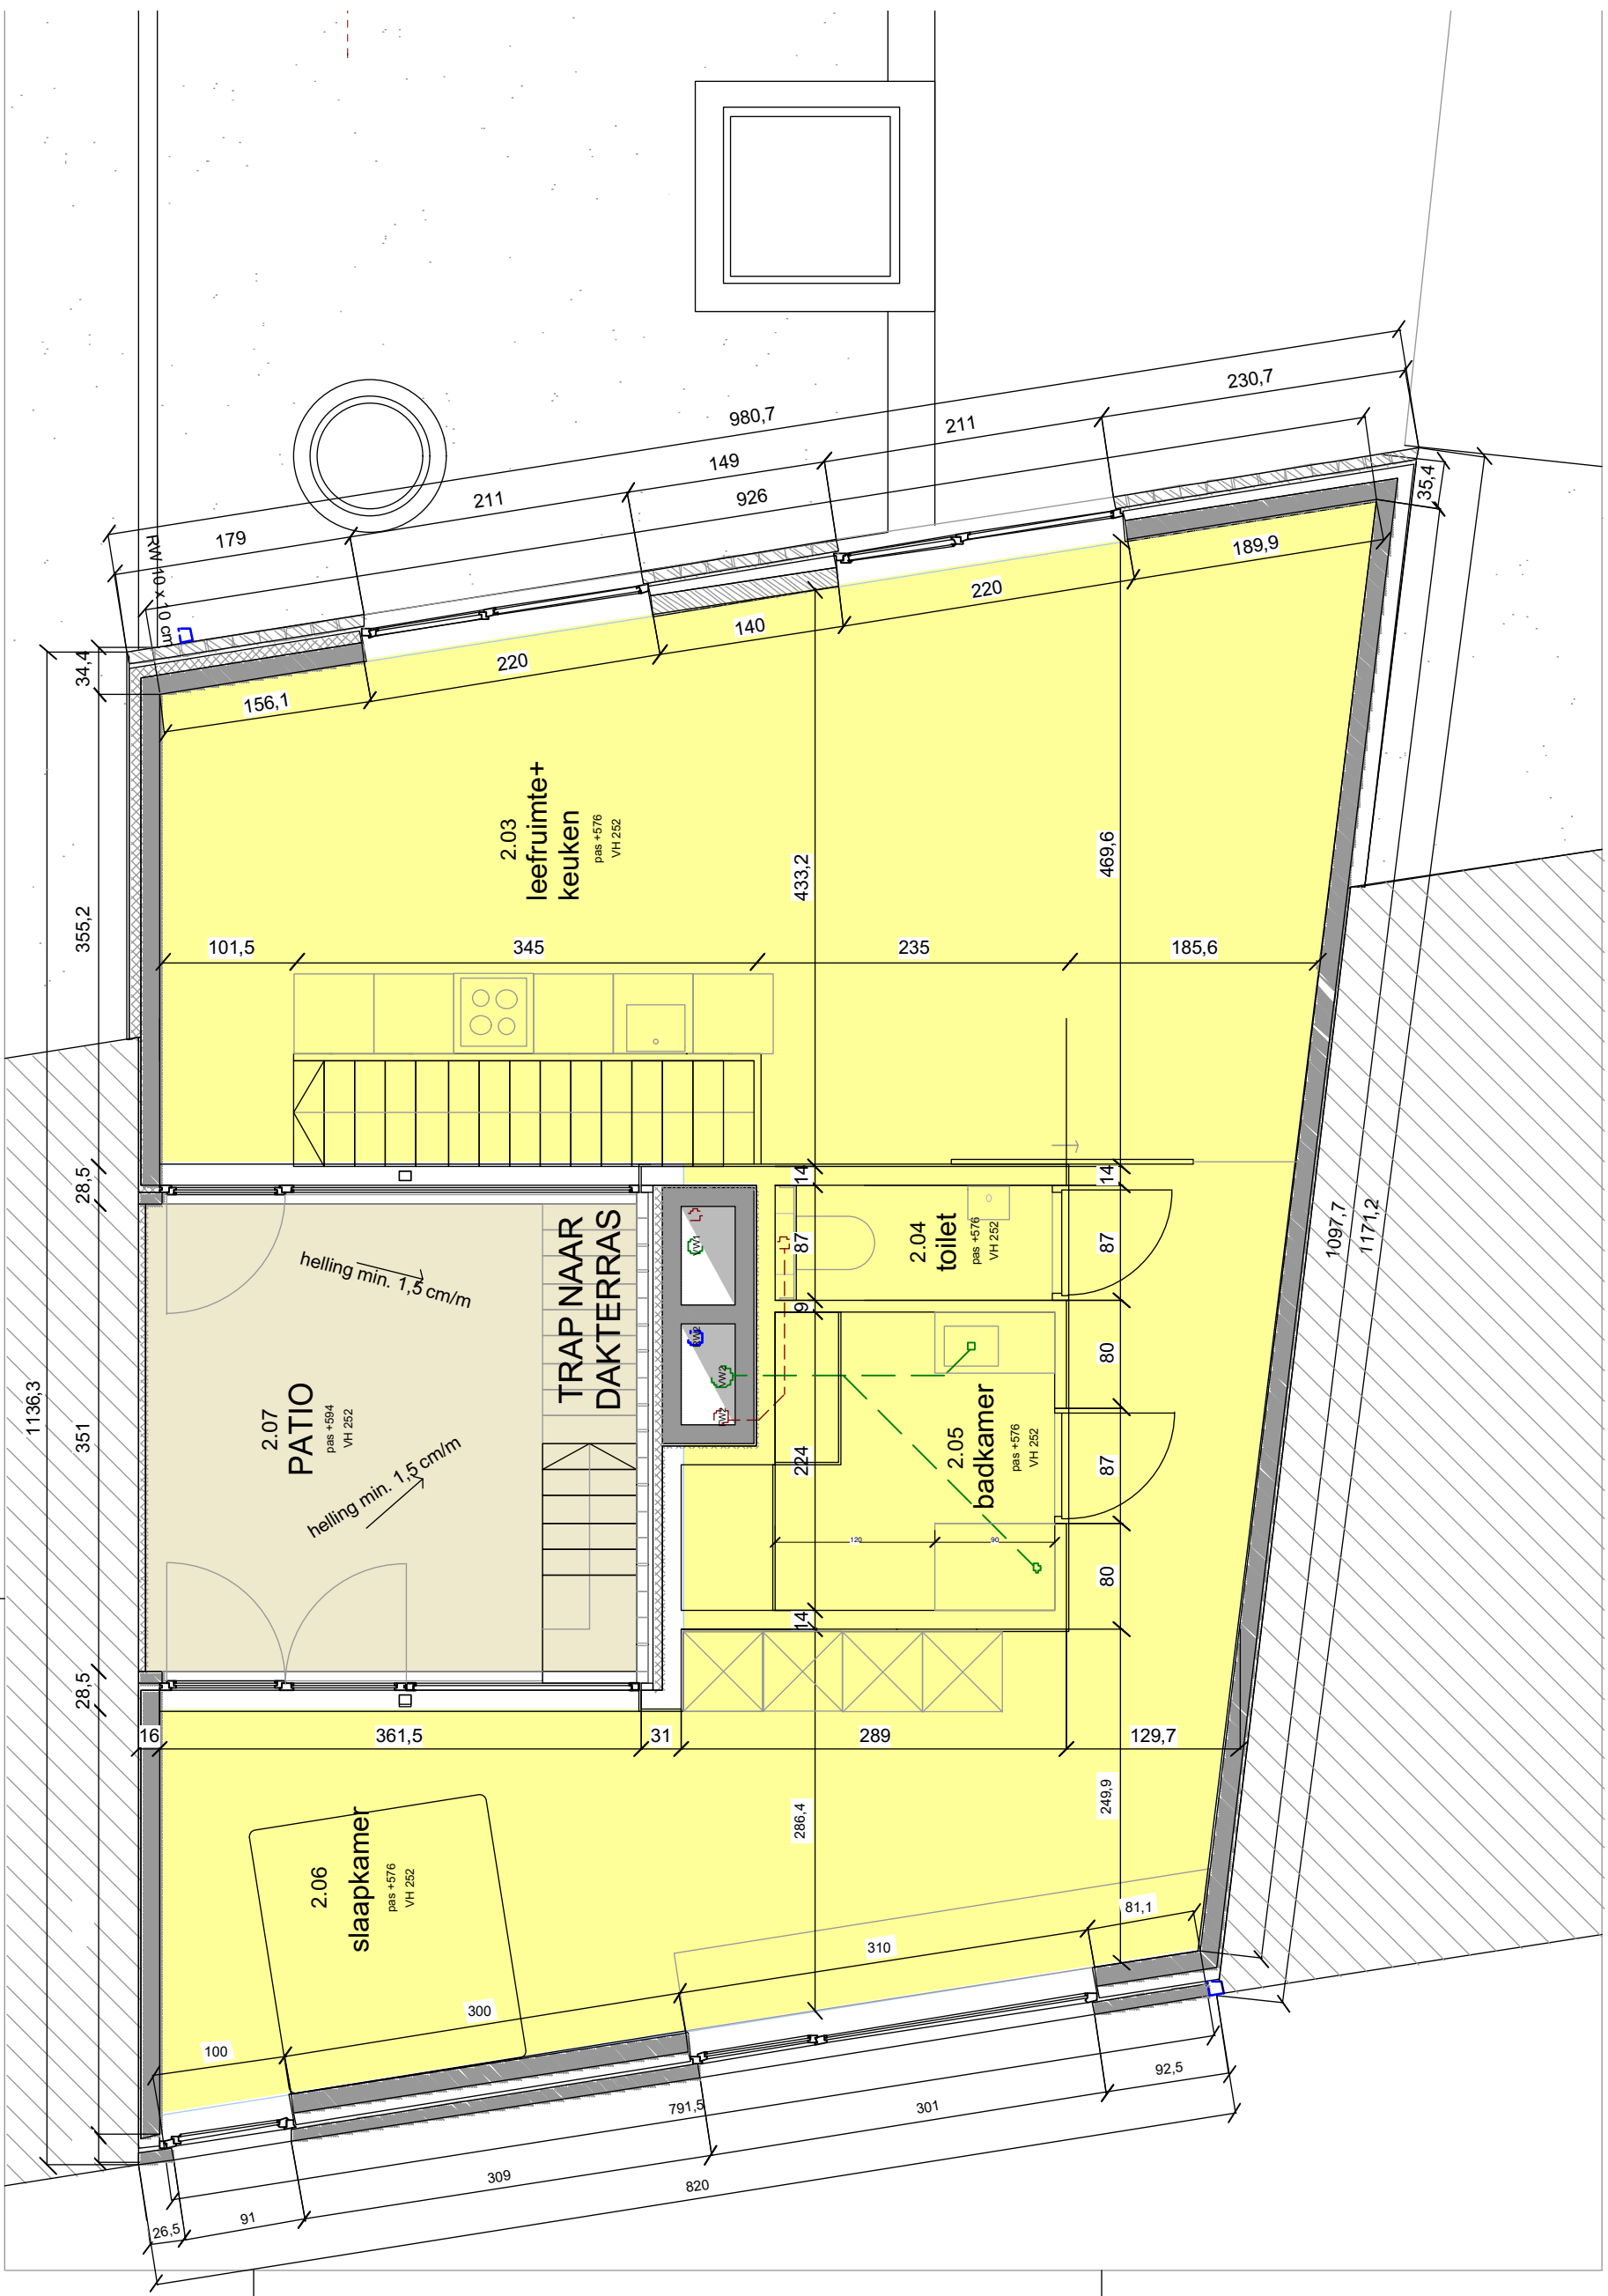

BESTAANDE VERDIEPING 2
 schaal 1/50

LEGENDE:
 APPARTEMENT