


2177/k
WONING

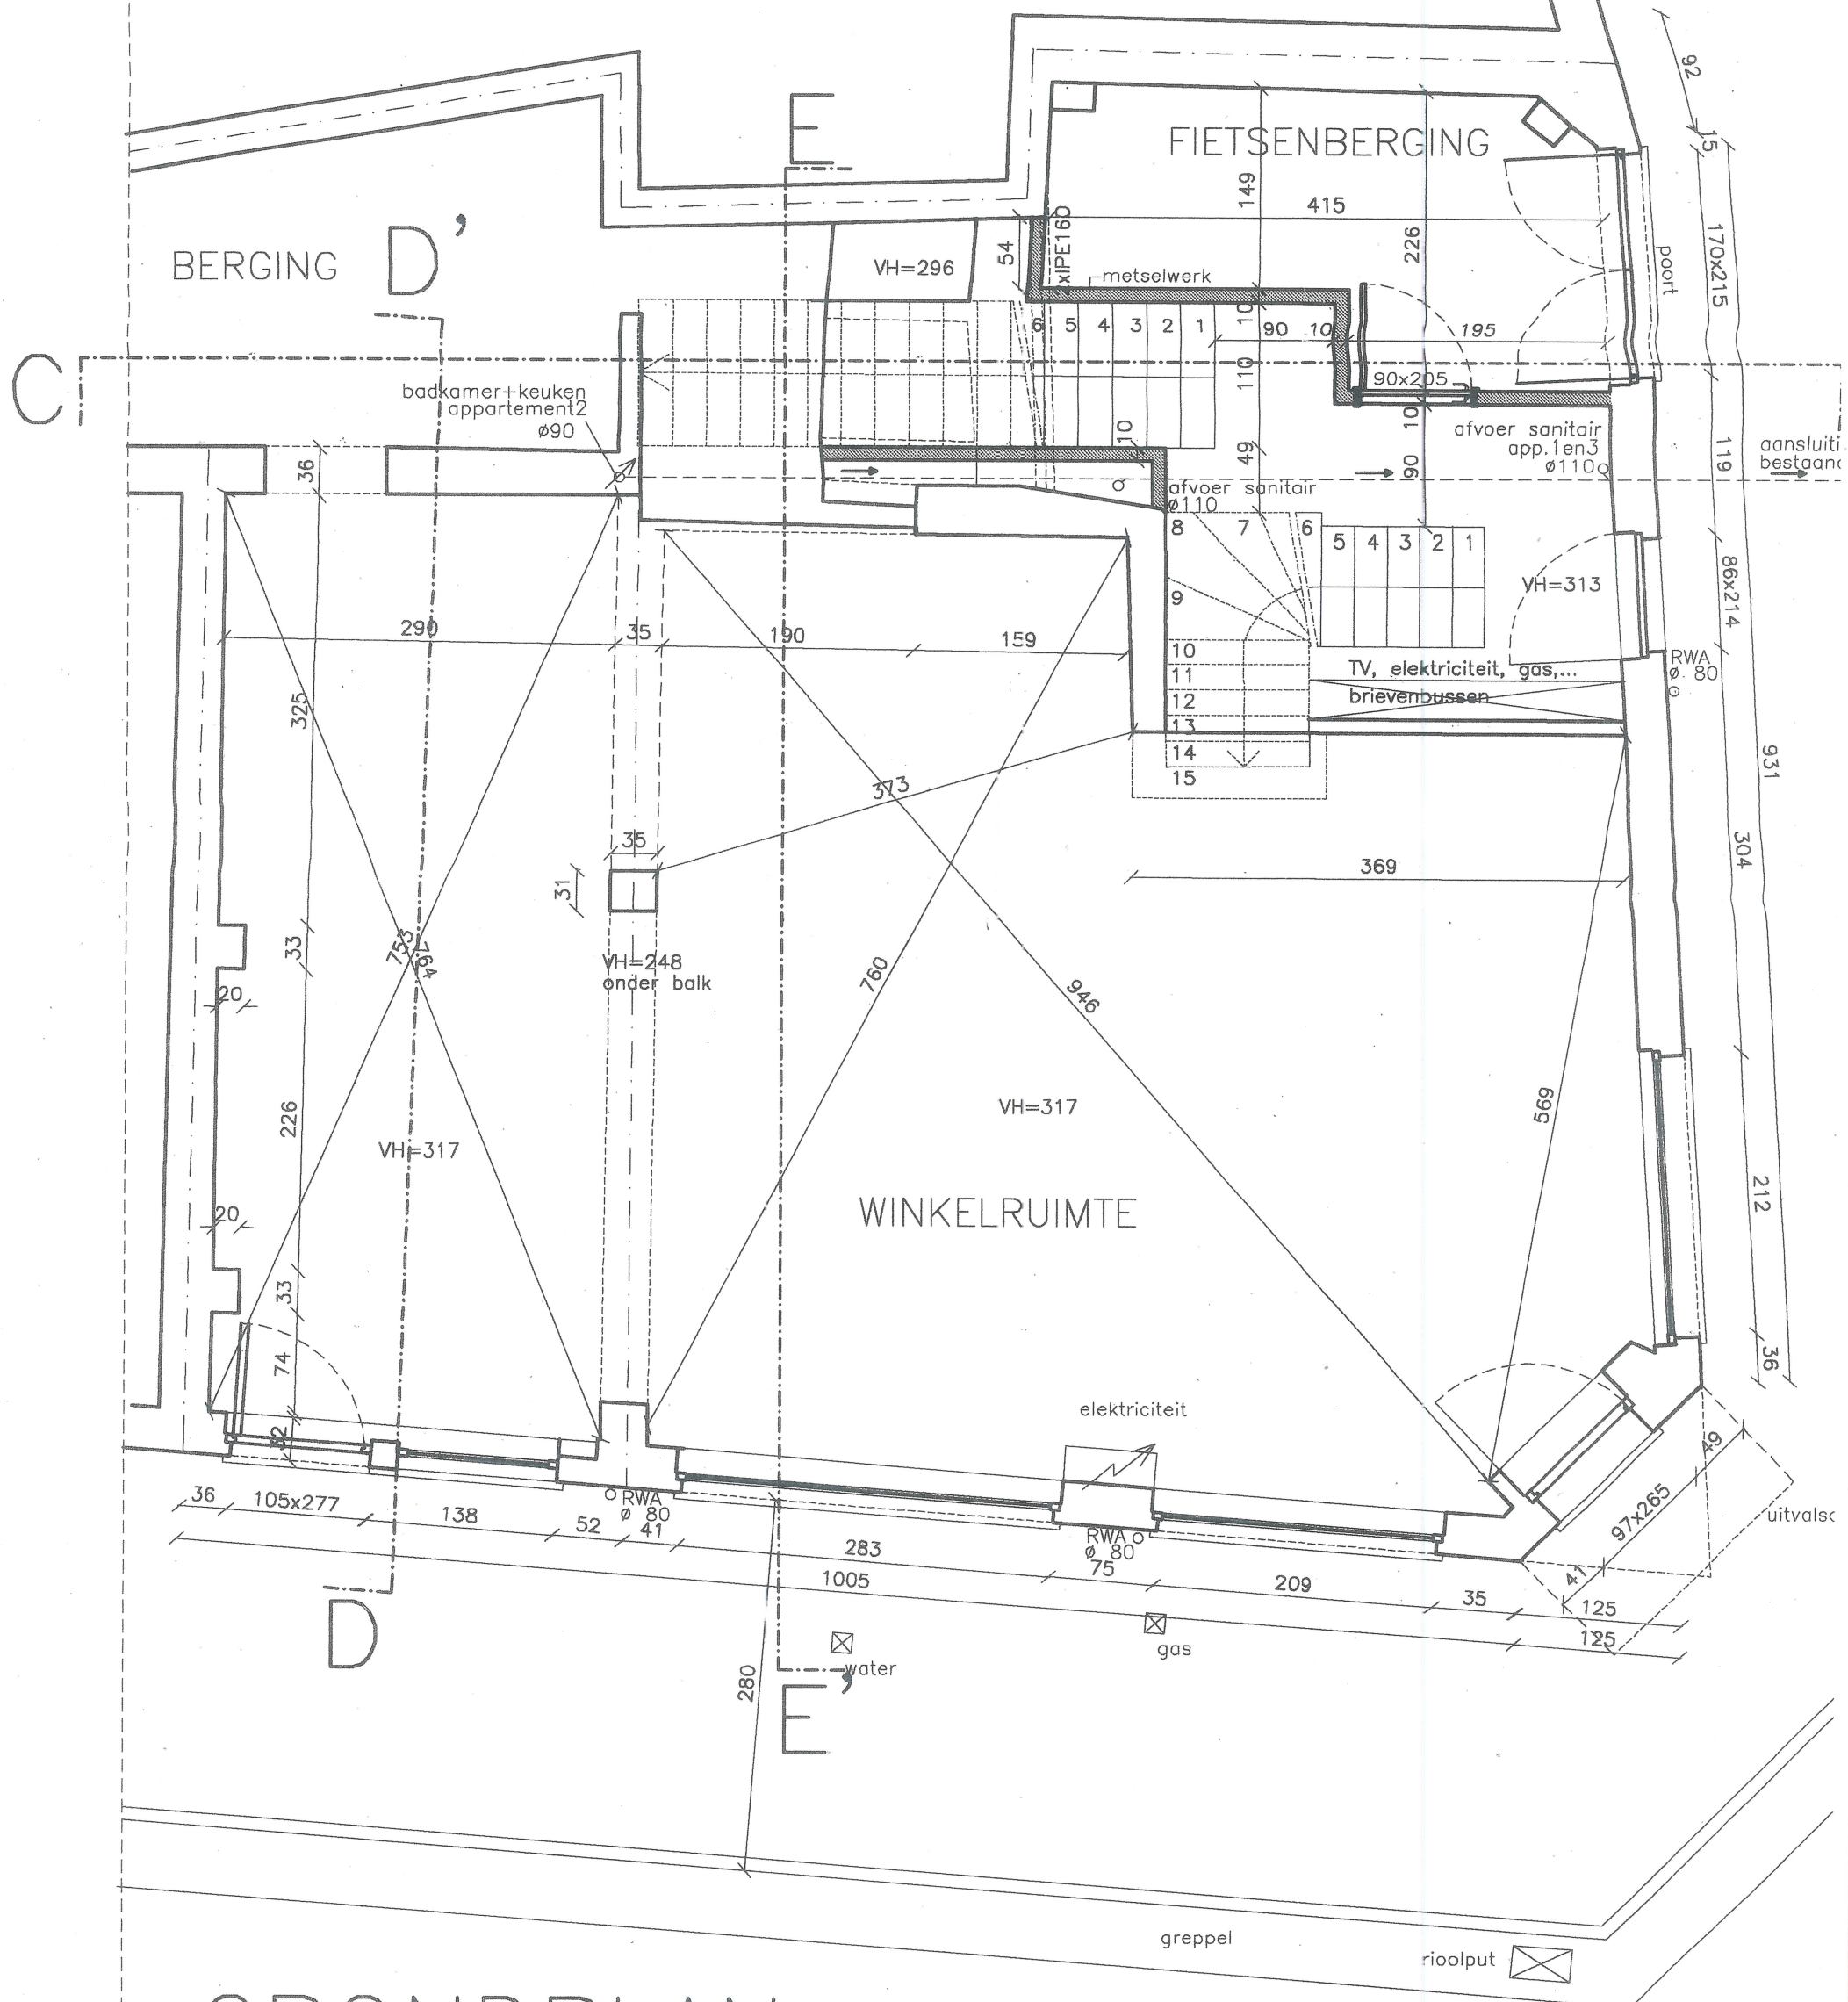

GRONDPLAN
SCHAAL 1/50

SLEEPSTRAAT

Bestraand