


2177/k  
WONING

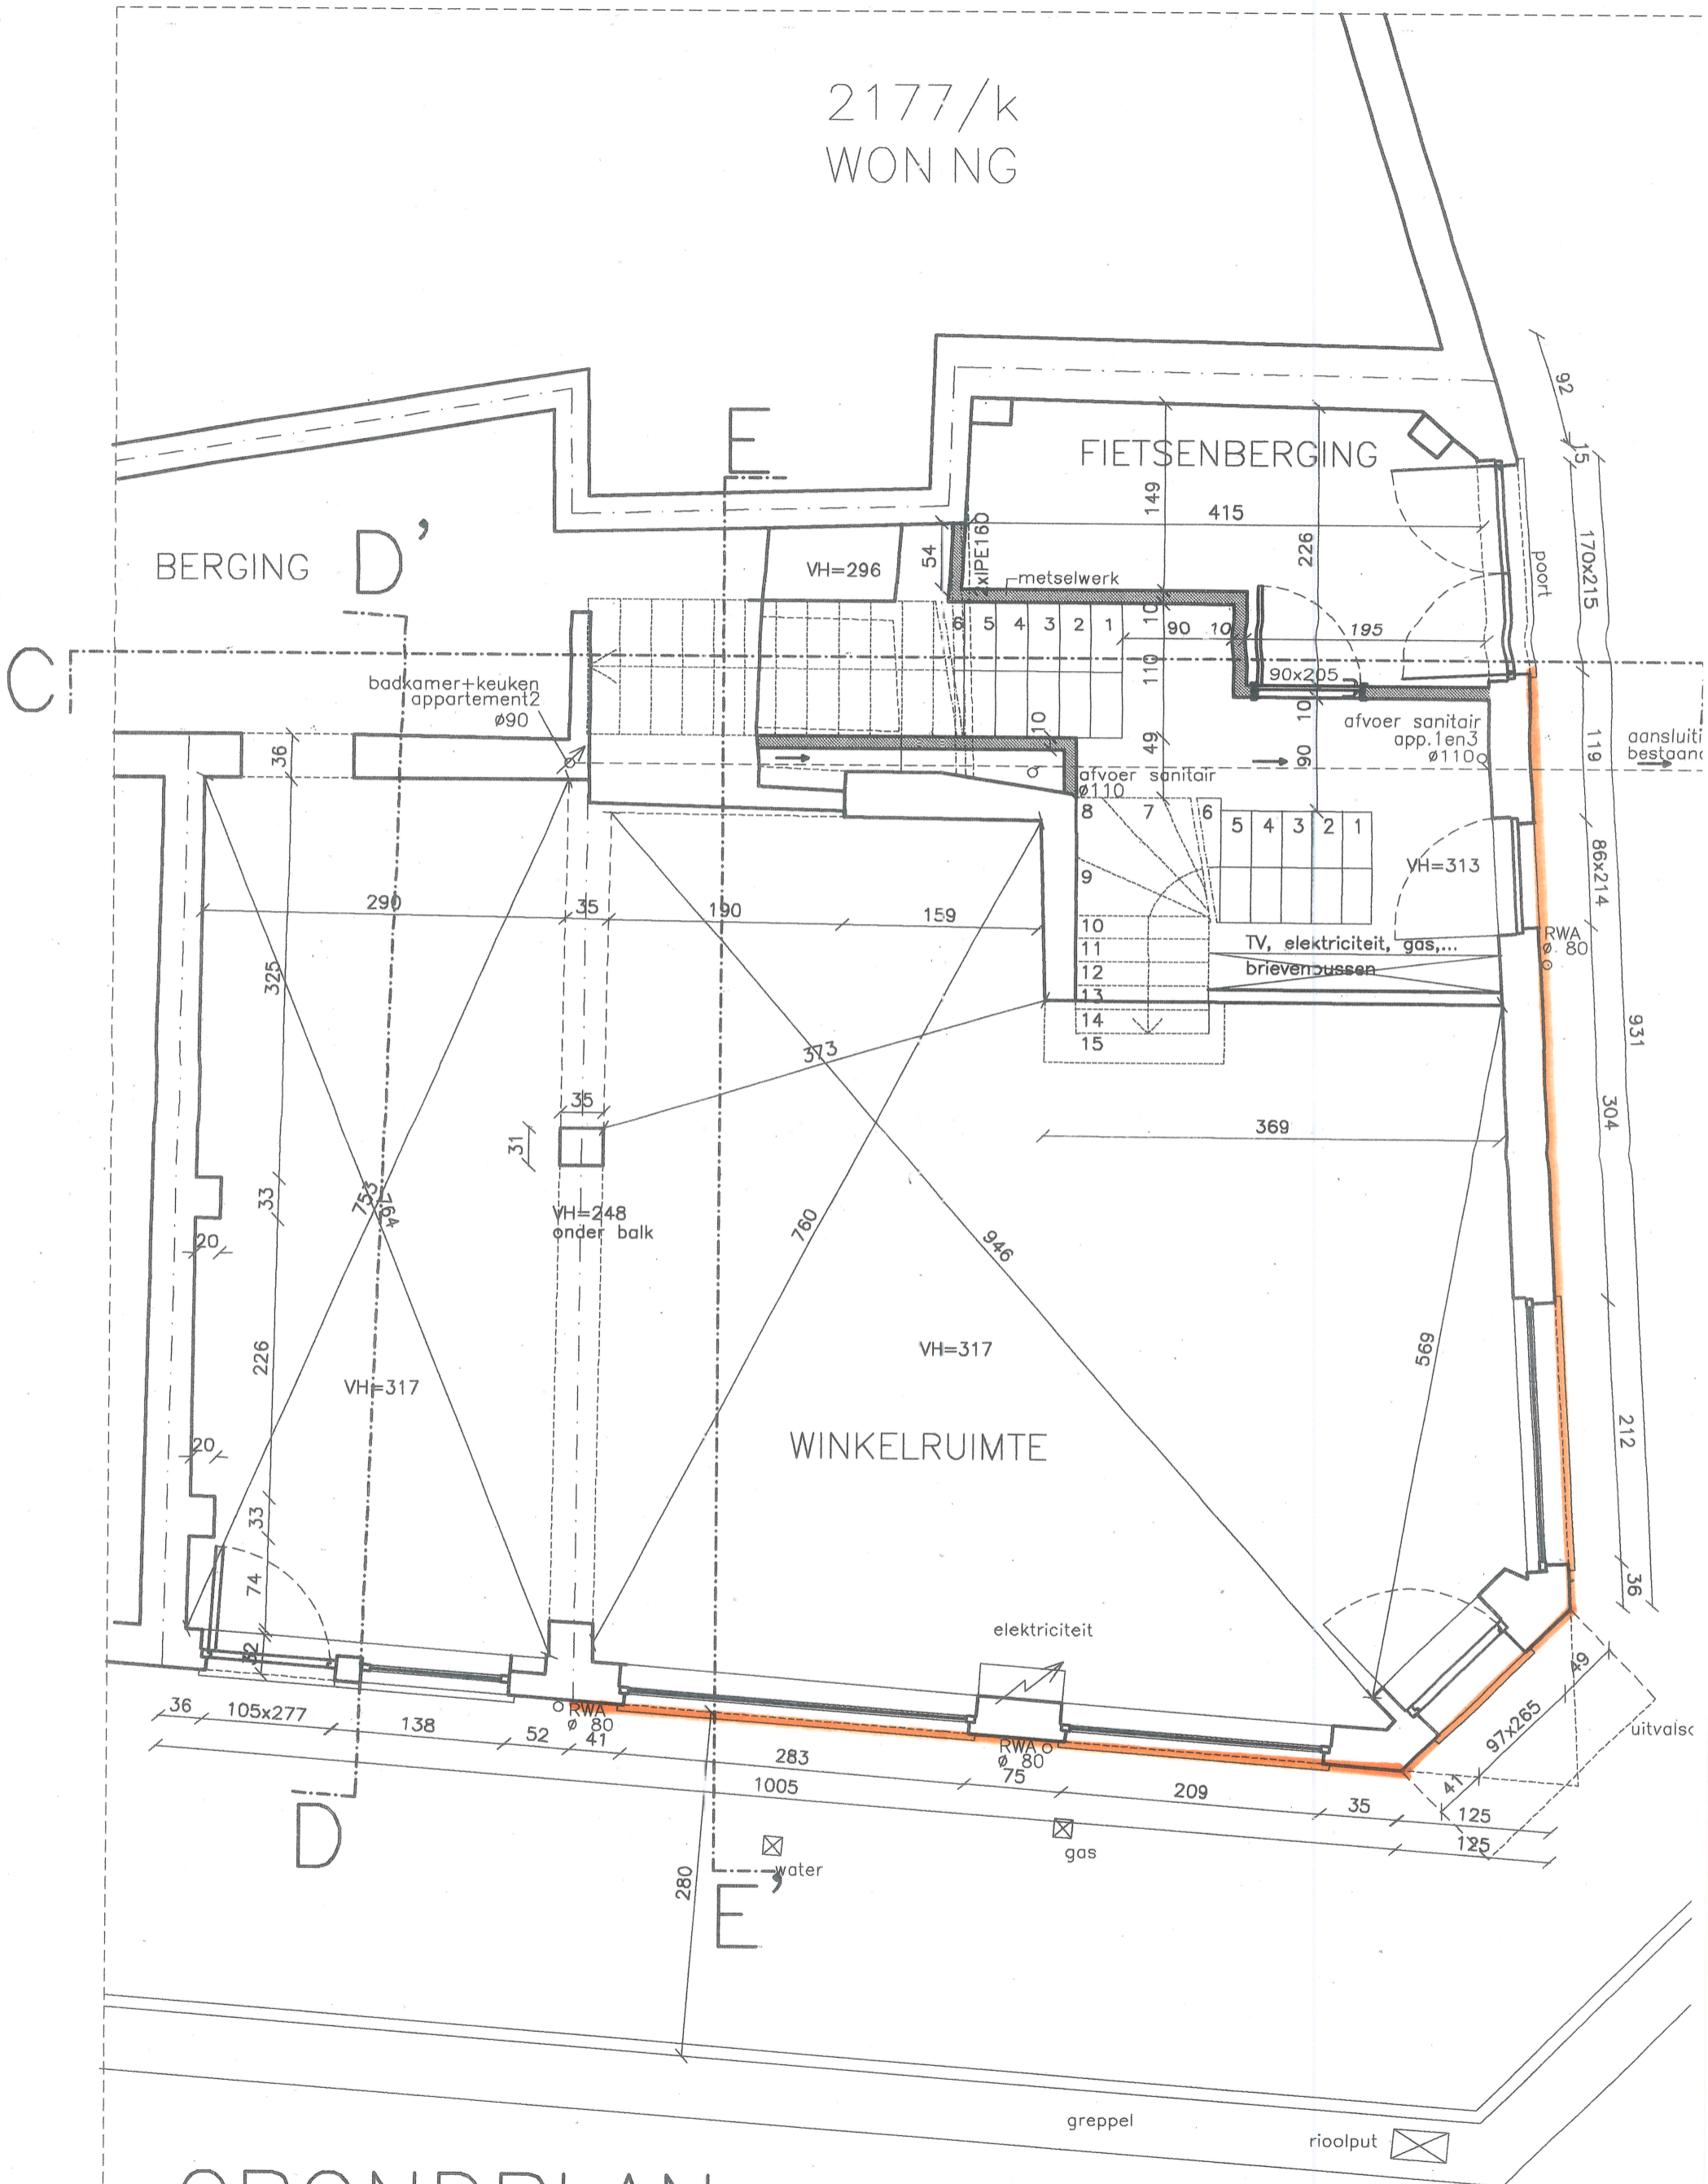

GRONDPLAN  
SCHAAL 1/50

SLEEPSTRAAT

Nieuw.