



GODS

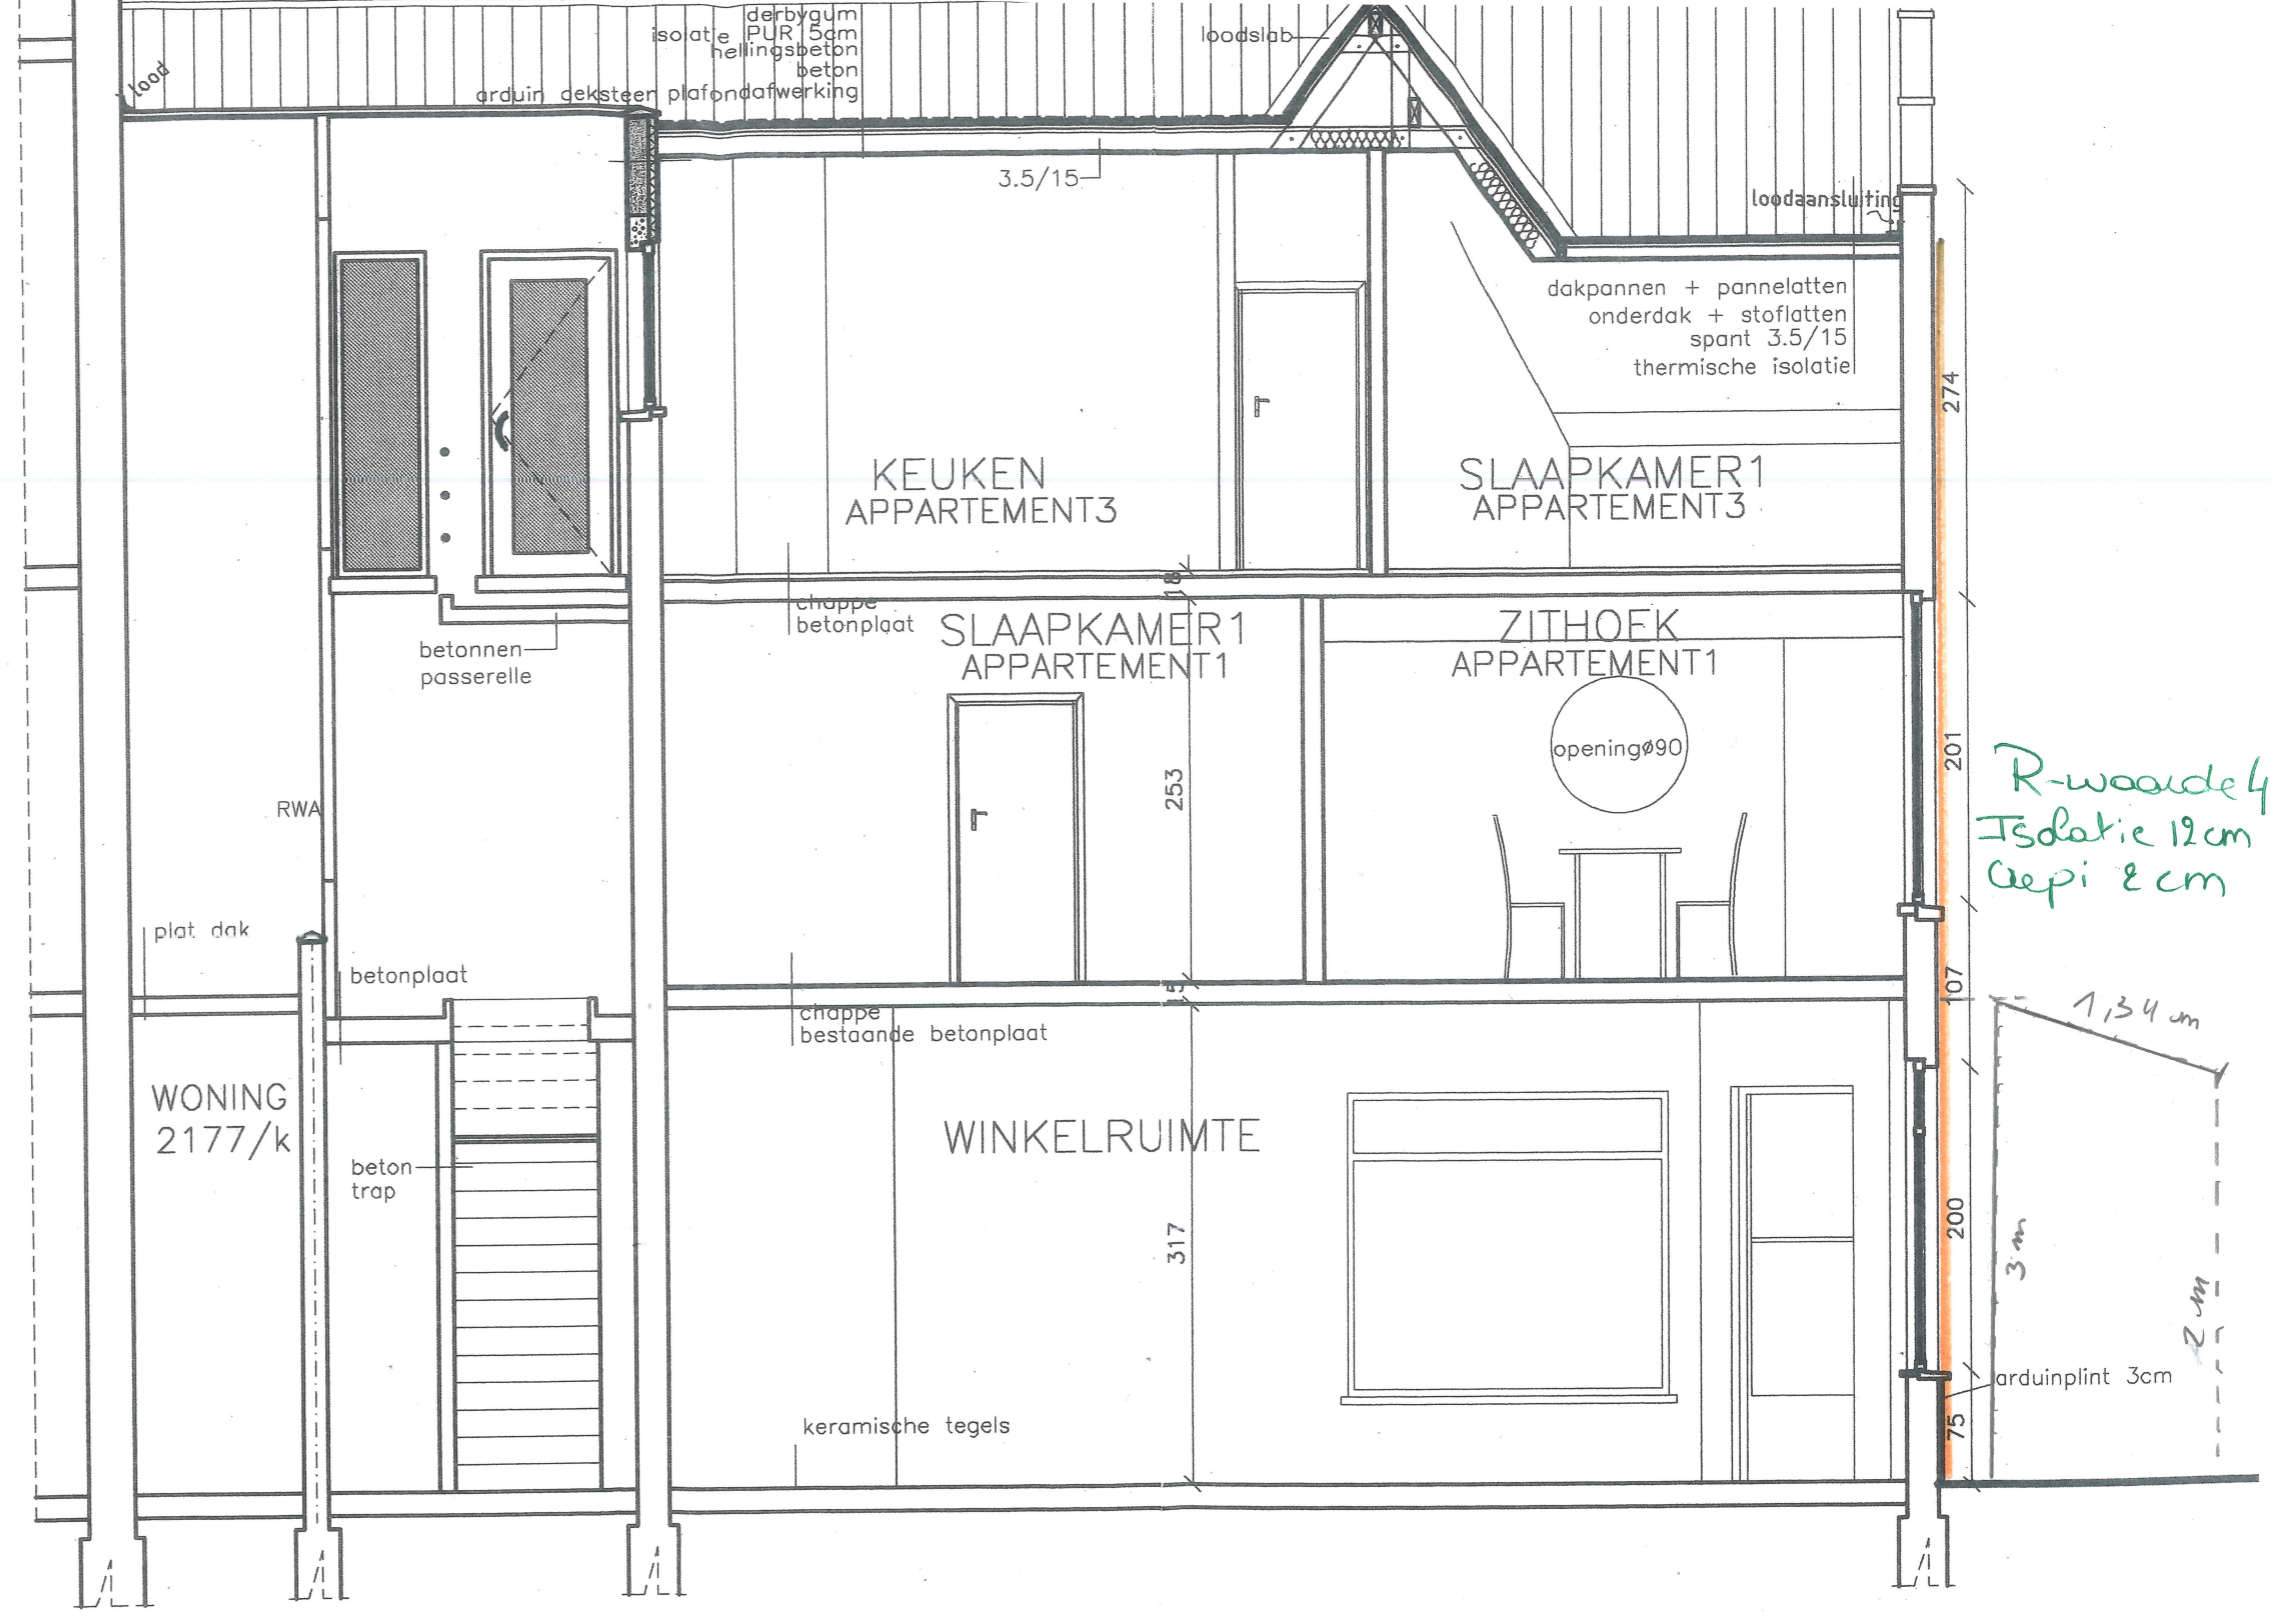

DOORSNEDE EE' Nieuw

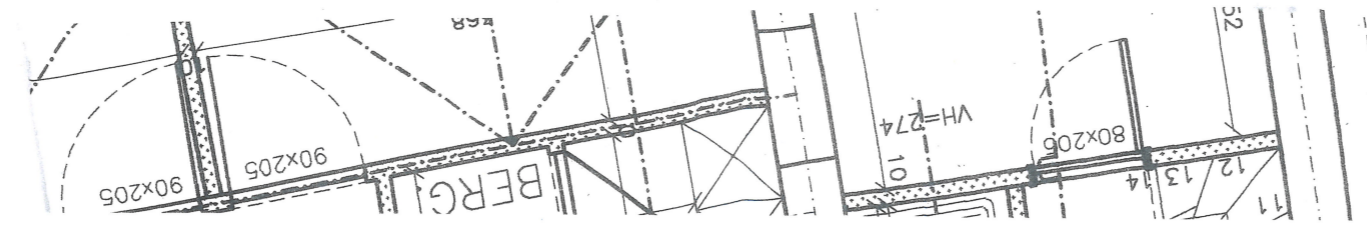

LEGENDE INPLANTING

Bestaande bebouwing

Zone

N