




Crepi
witte tint
R4

VOORGEVEL Nieuw

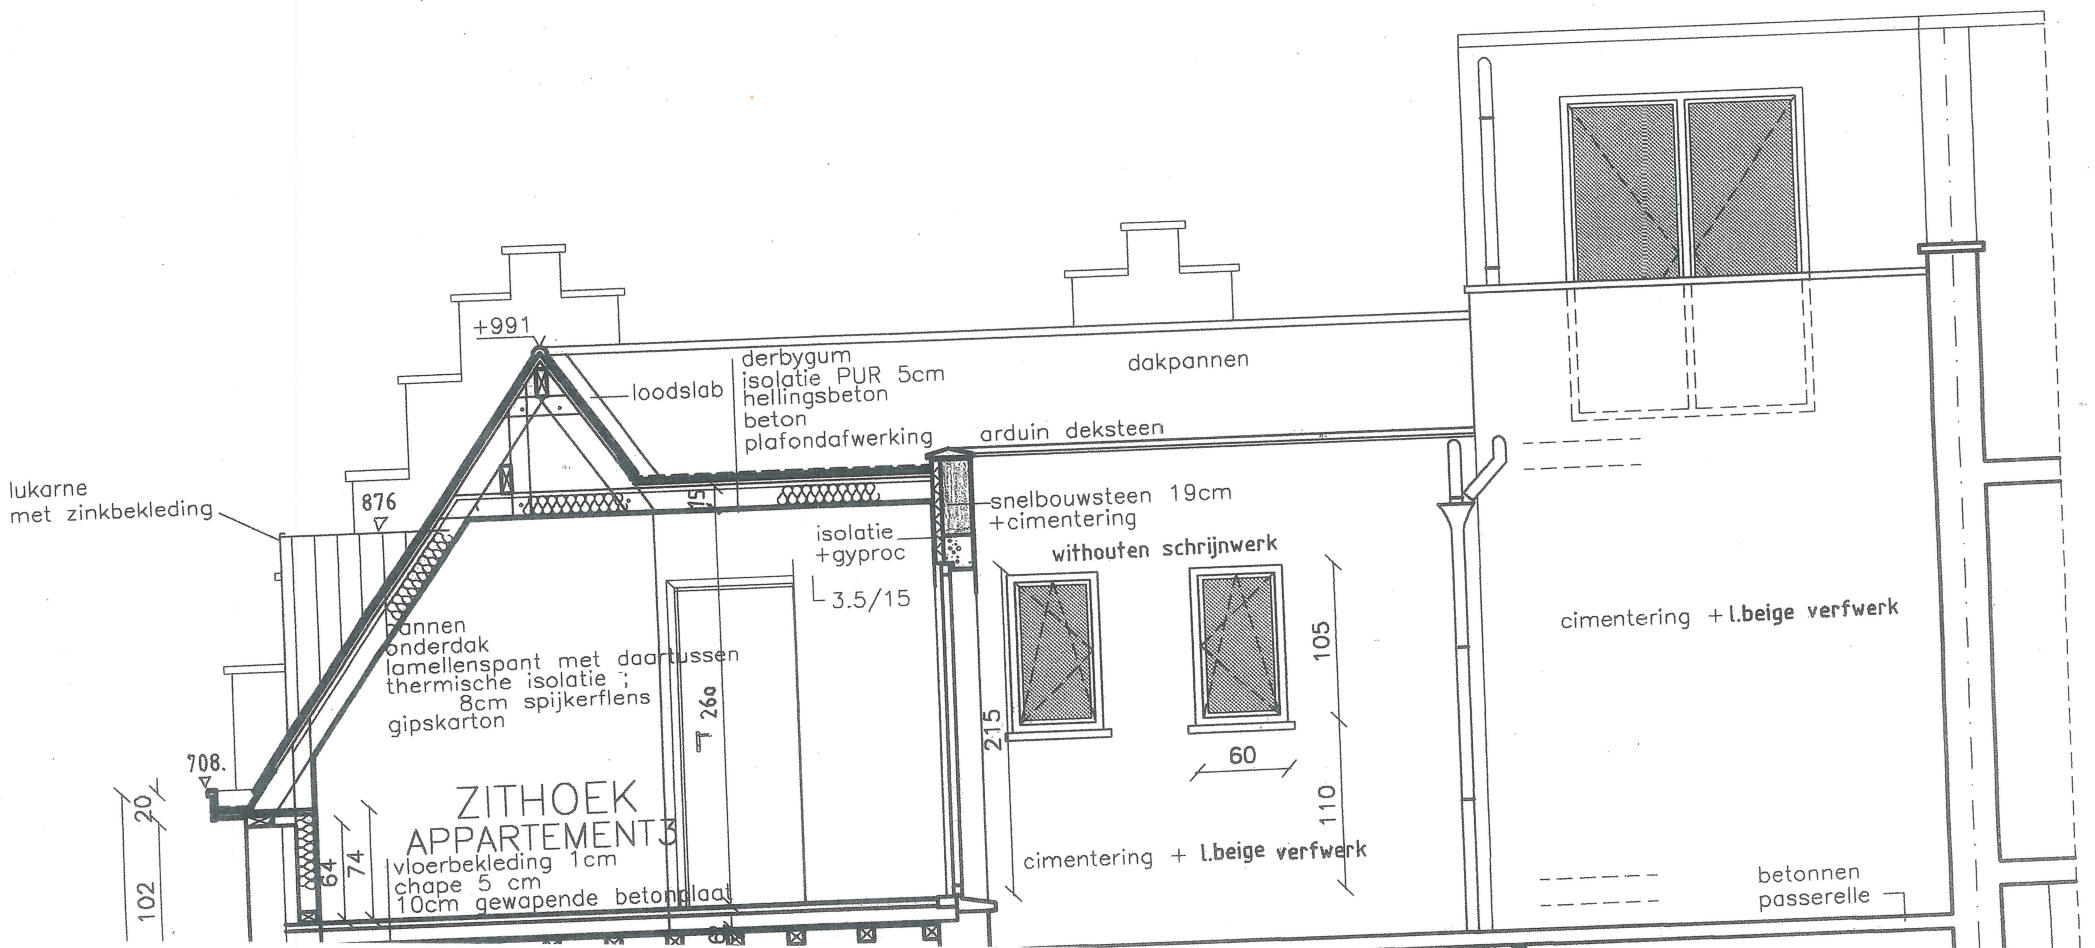

ZITHOEK
APPARTEMENT 3