ZIE BIJZONDERE VOORWAARDE(N)

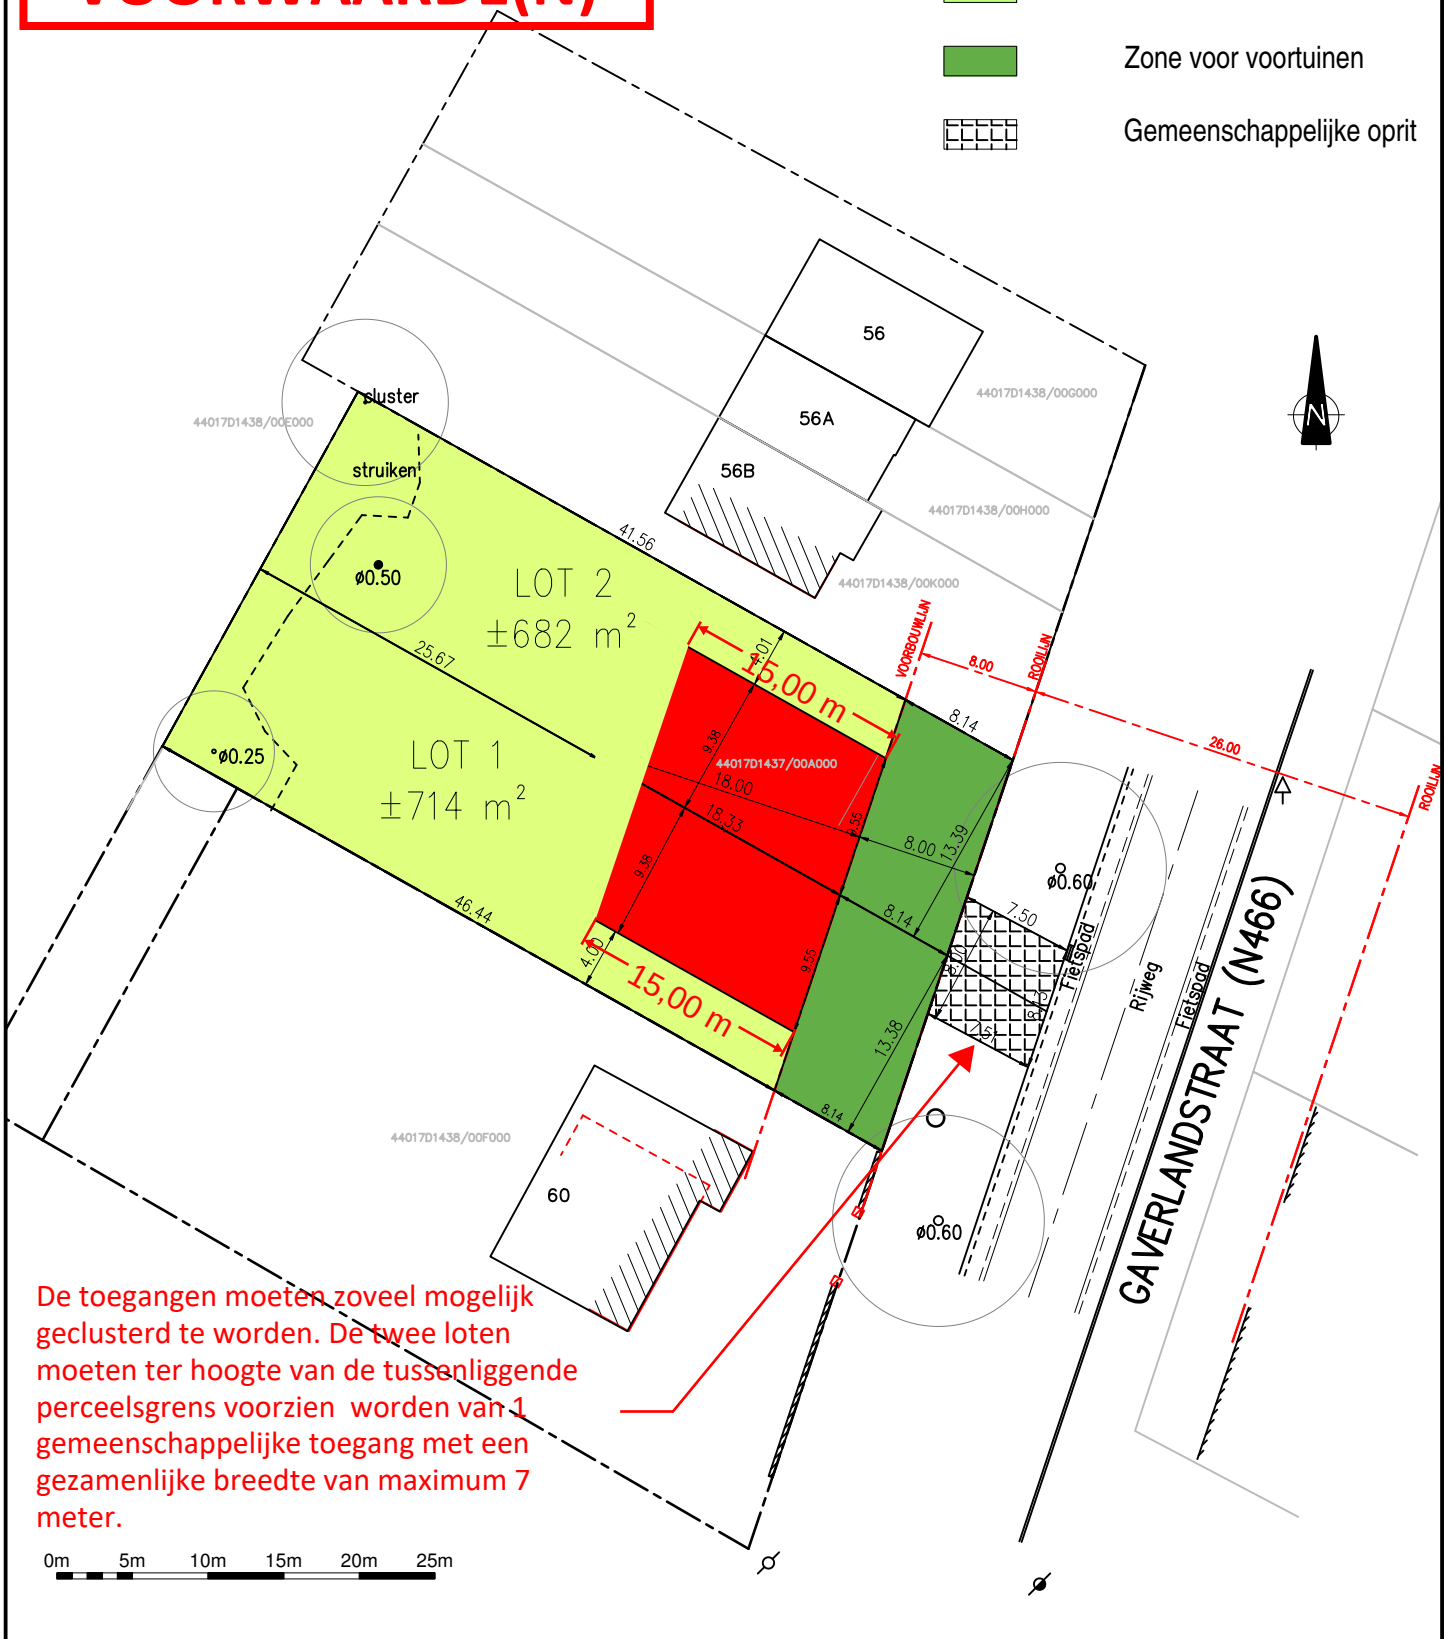

De toegangen moeten zoveel mogelijk geclusterd te worden. De twee loten moeten ter hoogte van de tussenliggende perceelsgrens voorzien worden van 1 gemeenschappelijke toegang met een gezamenlijke breedte van maximum 7 meter.

DATUM : 14/10/2024	SCHAAL: 1/500

VERKAVELINGSVOORSTEL

verkavelingaanvraag te 9031 Gent, Gaverlandstraat

Gent, 27e afdeling (Drongen 1e afdeling), sectie D, 1437A

LANDMETER KENNETH SMITH
RAAS VAN GAVERESTRAAT 67c 9000 GENT BELGIE
tel: 00.32.9.3303132 fax: 00.32.9.3303133
BISSCHOPSTRAAT 4 bus 12 9800 DEINZE BELGIE
tel: 00.32.9.3869564 e-Mail: kenneth@ellips.info
ELLIPS LANDMETERS

DOSS.	K245161	AANTAL PLANS	5	PLAN	2