

ZIE BIJZONDERE
VOORWAARDE(N)

Wijzigingen aan omgevingsvergunning OMV_2022032718

- 1 GEBOUW ABC - NIEUWE PENTHOUSEVERDIEPING +5
- 2 GEBOUW D - PENTHOUSEVERDIEPING +5 VERWIJDERD
- 3 GEBOUWEN ABC EN D - ENKELE SCHUIFRAMEN VERVANGEN DOOR DRAAIKIEPRAMEN
- 4 GEBOUW ABC - KERN D - DUBBELZIJDIGE LIFT
- 5 GEBOUW ABC - +1 KERN D : APPARTEMENTEN D13 EN D14 WORDEN SAMENGEVOEGD TOT 1 APPARTEMENT D13
- 6 GEBOUW ABC - +2 KERN D : APPARTEMENTEN D23 EN D24 WORDEN SAMENGEVOEGD TOT 1 APPARTEMENT D23
- 7 GEBOUW D - GELUKVLOERS : APPARTEMENT G01 WORDT VERVANGEN DOOR KANTOORRUIMTE 7
- 8 GEBOUW ABC - AANPASSING PARKING ALS GEVOLG VAN TE BEHOUDEN BESTAANDE FUNDERING + EXTRA FIETSEN
- 9 GEBOUWEN ABC EN D : VERHOGEN VOLUMES REGENWATERPUTTEN

LEGENDE GEVELMATERIALEN

- 1 METALEN PANEEL - DONKER GRUIZE TINT
- 2 GEVELMETSERWERK - TINT GEINSPIREERD DOOR BUUR ACEC
- 3 GEPOEDERLAKT ALUMINIUM SCHRIJNWERK - DONKER GRUIZE TINT
- 4 GEPOEDERLAKTE ALUMINIUM DORPEL - DONKER GRUIZE TINT
- 5 BEKLEDING IN GEPOEDERLAKT ALUMINIUM - DONKER GRUIZE TINT
- 6 HELDER GLAS GEISOLEERD
- 7 HELDER INBRAAKWEREND GLAS GEISOLEERD
- 8 BORSTWERING IN HELDER GLAS
- 9 BORSTWERING RVS MAASWERK - DONKER GRUIZE TINT
- 10 MUURKAP IN GEPOEDERLAKT ALUMINIUM - DONKER GRUIZE TINT
- 11 LUIFEL GEPOEDERLAKT ALUMINIUM - DONKER GRUIZE TINT
- 12 DORPEL IN NATUURSTEEN - LICHT GRUIZE TINT
- 13 PLINT IN NATUURSTEEN - LICHT GRUIZE TINT
- 14 GEPOEDERLAKTE ALUMINIUM DEUR - DONKER GRUIZE TINT
- 15 GEHEEL BRIEVENBUSSEN EN DEURBELLEN
- 16 VERTICALE PROFIELEN IN GEPOEDERCOAT ALUMINIUM
- 17 METALEN MAASWERK VOOR KLIMPLANTEN + PLANTENBAK
- 18 GEPOEDERLAKTE ALUMINIUM BORSTWERING - DONKER GRUIZE TINT
- 19 DAK- EN GEVELBEKLEDING IN ZINK - DONKER GRUIZE TINT

MATERIALEN


- GEWAPEND BETON
- NIET DRAGENDE BETONBLOKKEN
- KALKZANDSTEEN, DRAGEND
- KALKZANDSTEEN, NIET DRAGEND
- PLAASTERBLOKKEN
- ARCHITECTONISCH BETON
- NATUURSTEEN
- DEKVLOR
- GEEXPANDEERDE KLEI
- GRIND
- ZAND
- TERREIN
- GROEN DAK
- HARDE ISOLATIE

ONDERWERP VAN DE AANVRAAG

N M L K

MAXIMAAL BOUWVOLUME RUP

TERREINGRENS

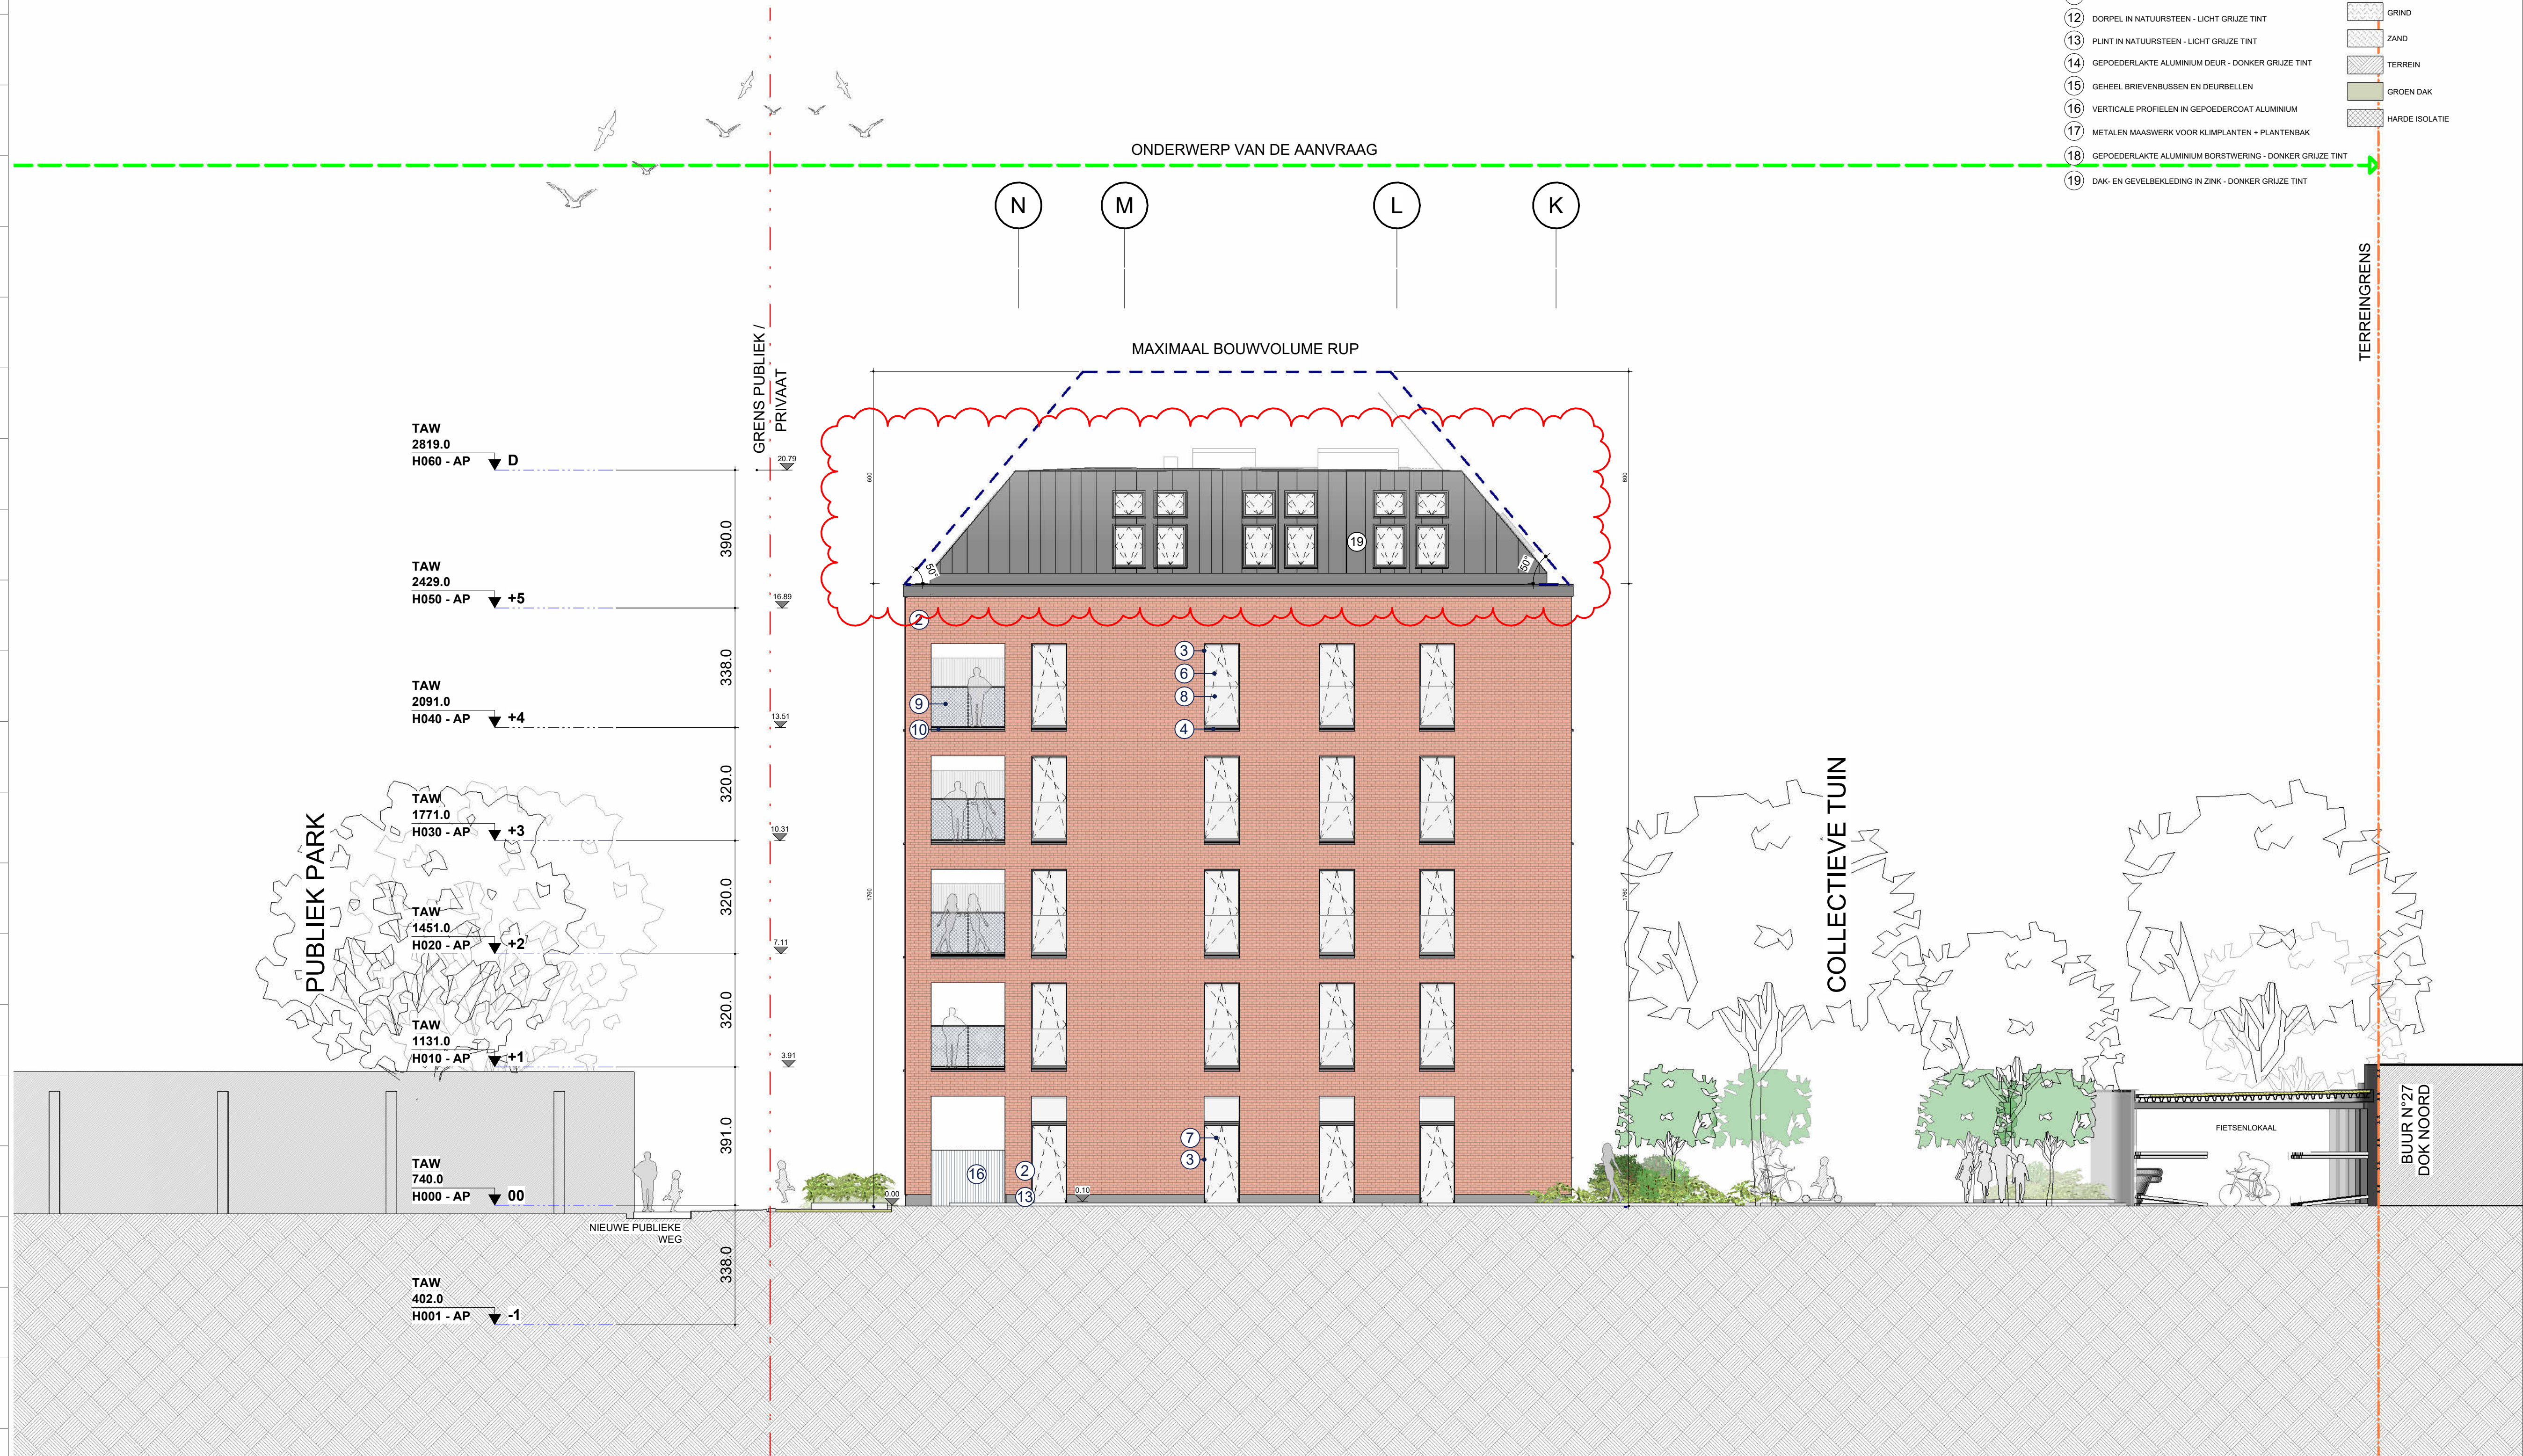

INGENIEURS STABILITEIT - ST

COBE ingenieurs bv
GISTELSTEENWEG 267 - 8490 JABBEKE
TEL: +32 50 37 67 00
E-MAIL : info@cobe.be

ING. TECHNISCHE UITRUSTINGEN - TU

MACOBO-STABO
SOLVYNSSTRAAT 5 - 2018 ANTWERPEN
TEL: +32 3 237 21 64
E-MAIL : antwerpen@macobo-stabo.be

INGENIEUR AKOESTIEK - AK

MACOBO-STABO
SOLVYNSSTRAAT 5 - 2018 ANTWERPEN
TEL: +32 3 237 21 64
E-MAIL : antwerpen@macobo-stabo.be

CONTROLE KANTOOR - CO

SECO Belgium nv
AARLENSTRAAT 53 - 1040 BRUSSEL
TEL: +31 2 238 22 11
E-MAIL : info.be@groupseco.com

LANDSCHAPSARCHITECT - LA

ORO
ANTOON SANDERUSSTRAAT 32 - 9000 GENT
TEL: +32 2 538 26 93
E-MAIL : thomas@openruimteontwerpers.be

SYMBOLEN

NULPAS 00 = TAW 07,40
AFGEWERKT PEIL : AP 123.45 PEIL BETON : PB 123.45
TERREINGRENS
GRENS PRIVAAT / PUBIEK
MAXIMAAL BOUWVOLUME RUP
ONDERWERP VAN DE AANVRAAG
ASSEN

IND	DATUM		ontw.	contr.
Ø	28-02-2022	Originele aanvraag	KDE	BBR
A	16-05-2023	Aanpassing dakvolume	KDE	BBR
B	30-11-2024	Verbouwing OMV_2022032718	KDE	BBR

CONTACT: BART BRUSSELAERS TEL: 0032 2 644 67 06

OMGEVINGSVERGUNNING

MEYVAERT

VERBOUWING :
AANPASSINGEN AAN OMV_2022032718

DOK NOORD 3 B - 9000 GENT

BOUWHEER - BH

BESIX RED nv
GEMEENSCHAPPENLAAN 100 - 1200 BRUSSEL
TEL: +32 2 402 66 68
E-MAIL : Evelyn.Blondel@besixred.com


ARCHITECTEN - AR

AXENT ARCHITECTS bv
PAUL LAUTERSSTRAAT 1 - 1000 BRUSSEL
TEL: +32 2 644 67 06
E-MAIL : info@axentarchitects.com

VEILIGHEIDS COORDINATOR - VC

2B-SAFE bv ing. & adviesbureau
TIENSESTEENWEG 129 A BUS 1 - 3380 GLABBEEK
TEL: +32 16 81 01 74
E-MAIL : info@2b-safe.be

Onderwerp van de
aanvraag

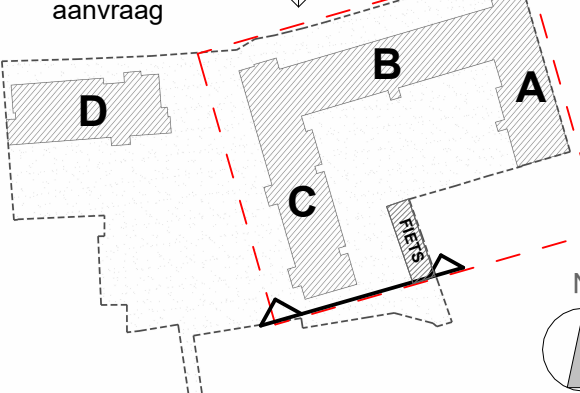

SCHAAL OP BLAD
A1= 1/100
DATUM
30-11-2024

PLAN NIEUWE TOESTAND

ZUIDGEVEL GEBOUW C

Referentie
BA_ABC_G_N_46_1902_GEVEL 4_ZUIDGEVEL GEBOUW C_B_PDF

fase	auteur	gebouw/zone	referentie AR	ind.	plan n°
OV	AR	C	N20F04	B	46

DOSSIER : 1902

46