


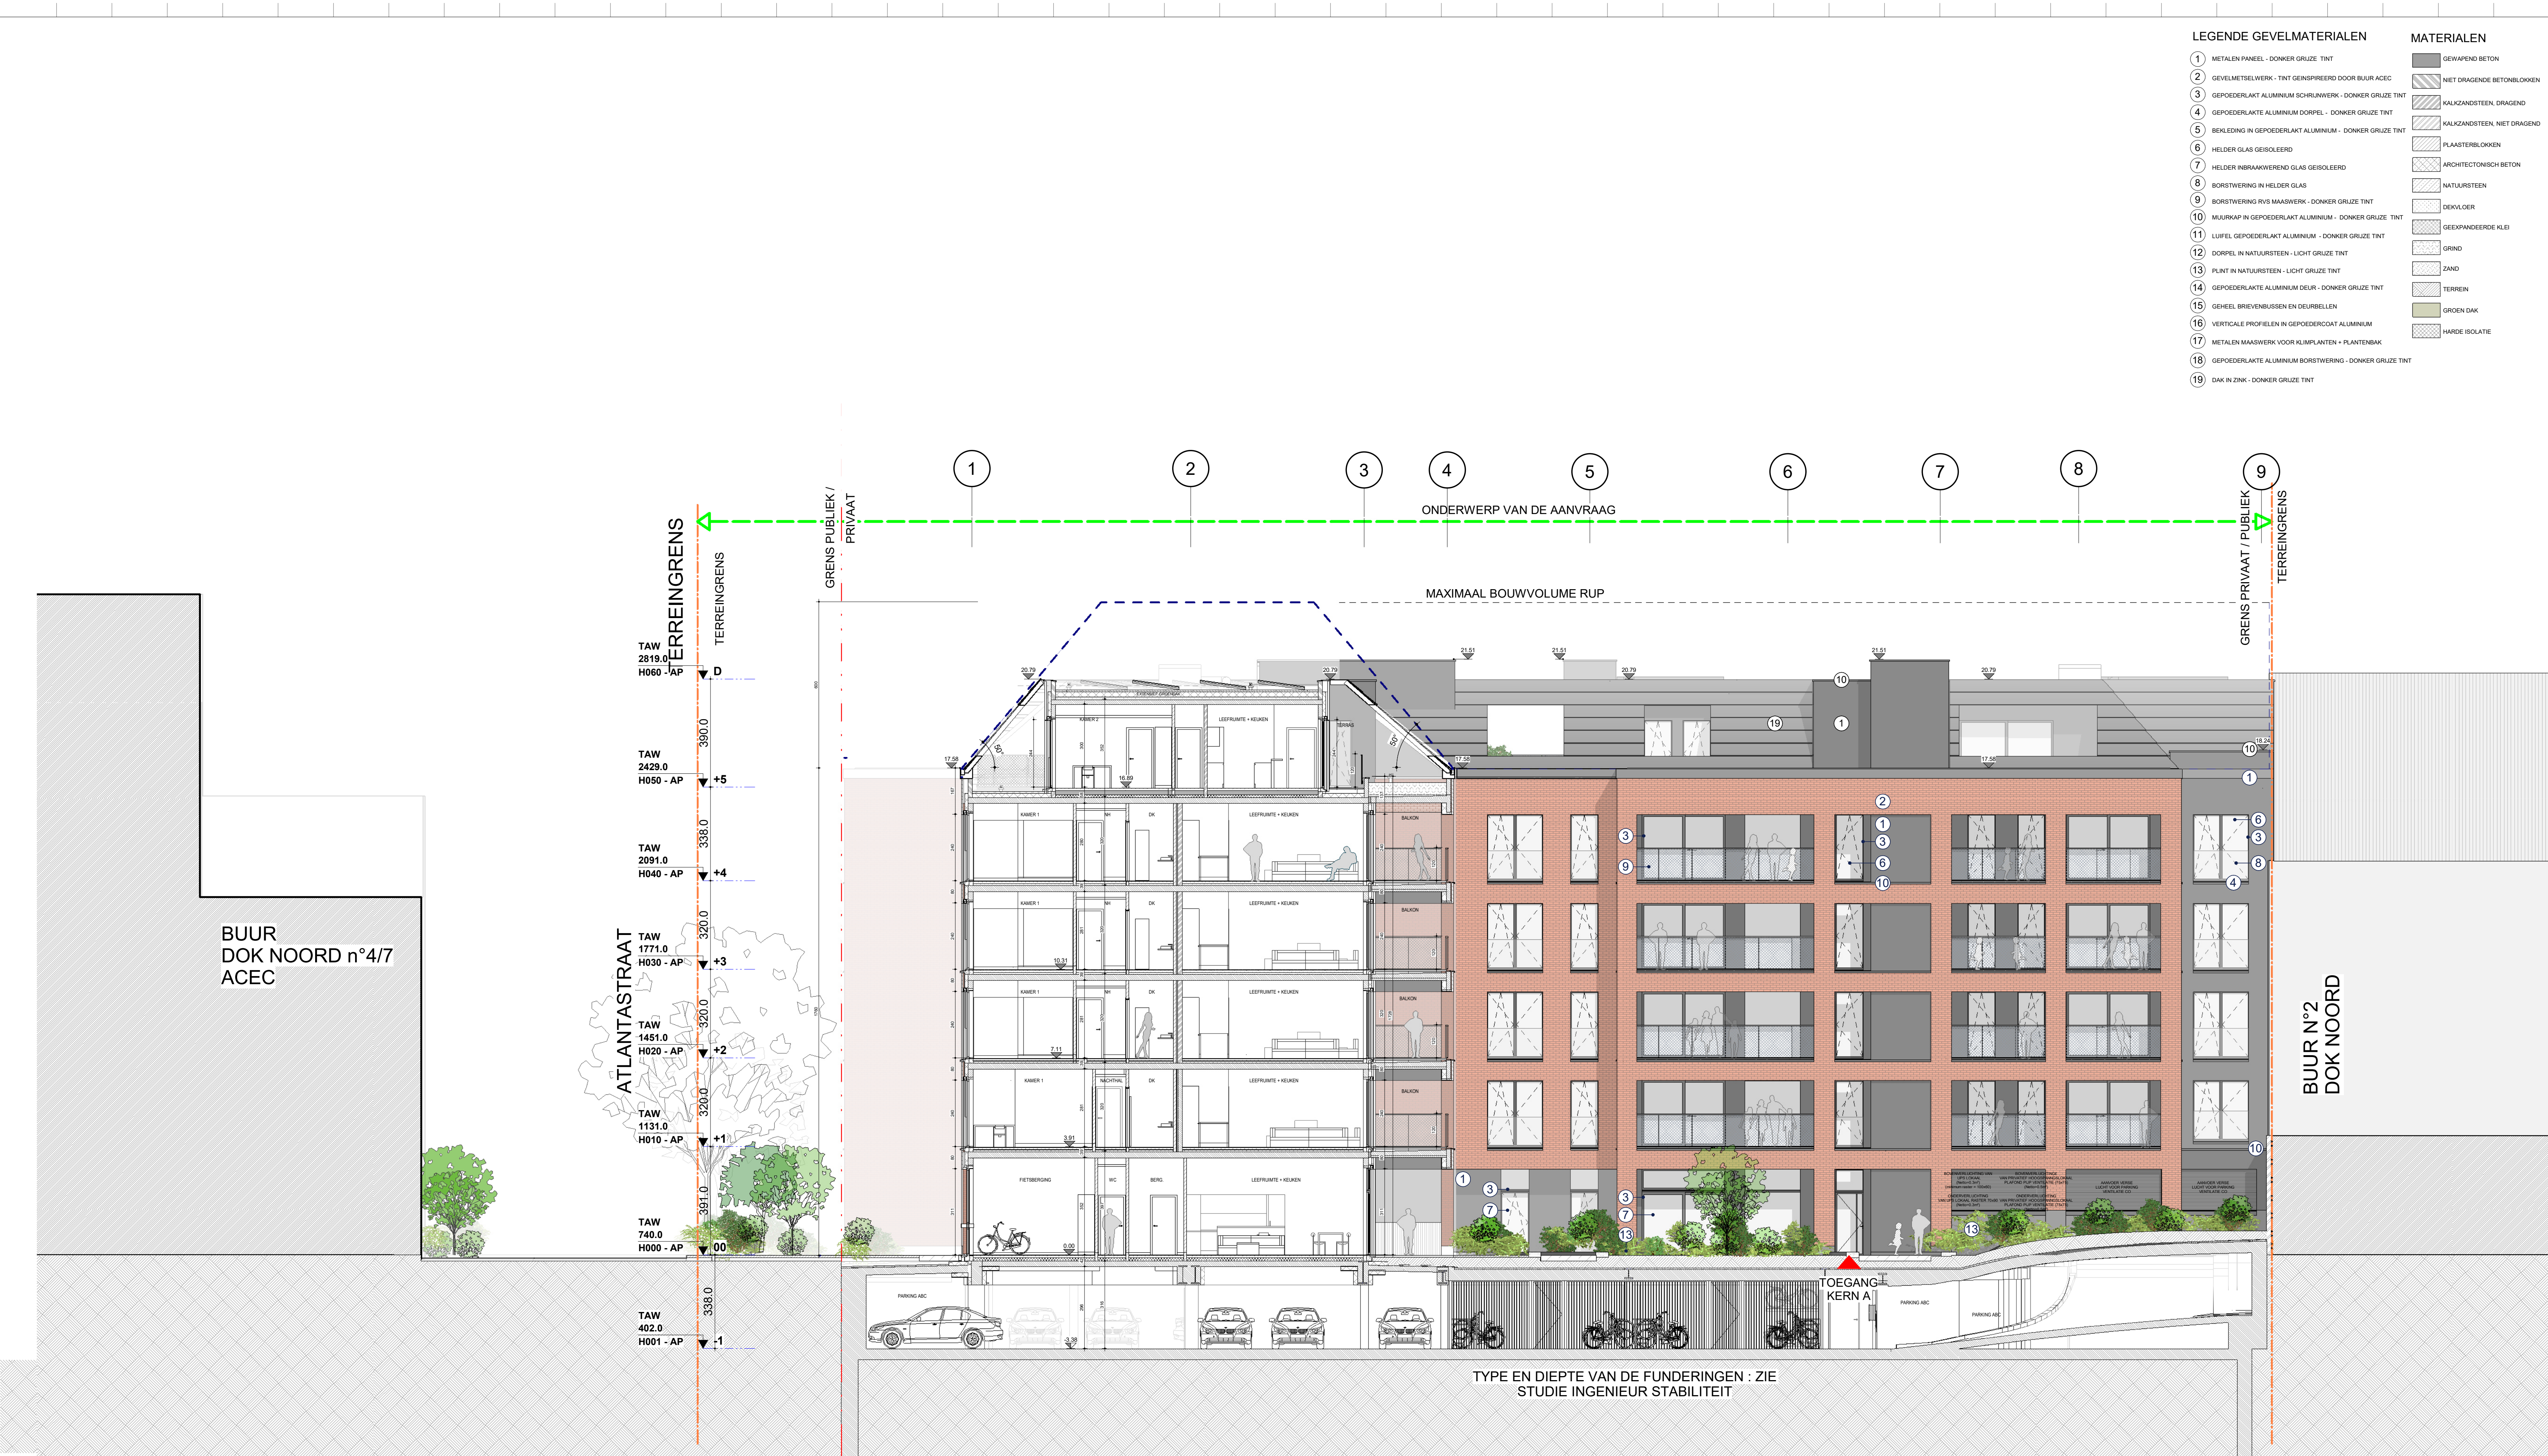

- LEGENDE GEVELMATERIALEN
- 1 METALEN PANEEL - DONKER GRUIZE TINT
 - 2 GEVELMETSSELWERK - TINT GEENSPREID DOOR BUUR ACEC
 - 3 GEPOEDERLAKT ALUMINIUM SCHRUIWNERK - DONKER GRUIZE TINT
 - 4 GEPOEDERLAKTE ALUMINIUM DORPEL - DONKER GRUIZE TINT
 - 5 BEKLEDING IN GEPOEDERLAKT ALUMINIUM - DONKER GRUIZE TINT
 - 6 HELDER GLAS GEISOLEERD
 - 7 HELDER INBRAAKWEREND GLAS GEISOLEERD
 - 8 BORSTWERING IN HELDER GLAS
 - 9 BORSTWERING RVS MAASWERK - DONKER GRUIZE TINT
 - 10 MUURKAP IN GEPOEDERLAKT ALUMINIUM - DONKER GRUIZE TINT
 - 11 LUIFEL GEPOEDERLAKT ALUMINIUM - DONKER GRUIZE TINT
 - 12 DORPEL IN NATUURSTEEN - LICHT GRUIZE TINT
 - 13 PLINT IN NATUURSTEEN - LICHT GRUIZE TINT
 - 14 GEPOEDERLAKTE ALUMINIUM DEUR - DONKER GRUIZE TINT
 - 15 GEHEEL BREVENBRUSSEN EN DEURBELLEN
 - 16 VERTICALE PROFIELEN IN GEPOEDERCOAT ALUMINIUM
 - 17 METALEN MAASWERK VOOR KLIMPLANTEN + PLANTENBAK
 - 18 GEPOEDERLAKTE ALUMINIUM BORSTWERING - DONKER GRUIZE TINT
 - 19 DAK IN ZNK - DONKER GRUIZE TINT
- MATERIALEN
- GEWAPEND BETON
 - NIET DRAGENDE BETONBLOKKEN
 - KALKZANDSTEEN, DRAGEND
 - KALKZANDSTEEN, NIET DRAGEND
 - PLAASTERBLOKKEN
 - ARCHITECTONISCH BETON
 - NATUURSTEEN
 - DEKVOER
 - GEEXPANDEERDE KLEI
 - GRIND
 - ZAND
 - TERREIN
 - GROND DAK
 - HARDE ISOLATIE

INGENIEURS STABILITEIT - ST
COBE ingenieurs bv
GISTELSTEENWEG 267 - 8490 JABBEKE
TEL: +32 50 37 67 00
E-MAIL: info@cobe.be

ING. TECHNISCHE UITRUSTINGEN - TU
MACOBO-STABO
SOLVYNSSTRAAT 5 - 2018 ANTWERPEN
TEL: +32 3 237 21 64
E-MAIL: antwerpen@macobo-stabo.be

INGENIEUR AKOESTIEK - AK
MACOBO-STABO
SOLVYNSSTRAAT 5 - 2018 ANTWERPEN
TEL: +32 3 237 21 64
E-MAIL: antwerpen@macobo-stabo.be

CONTROLE KANTOOR - CO
SECO Belgium nv
AARLENSTRAAT 53 - 1040 BRUSSEL
TEL: +31 2 238 22 11
E-MAIL: info.be@groupseco.com

LANDSCHAPSARCHITECT - LA
atelier GRAS
ANTOON SANDERUSSTRAAT 32 - 9000 GENT
TEL: +32 2 538 26 93
E-MAIL: info@GRASland.be

SYMBOLEN

NULPAS 00 = TAW 07.40

AFGEWERKT PEIL - AP 123.45 PEIL BETON - PB 123.45

TERREINGRENS
GRENS PUBLIEK / PUBLIEK
MAXIMAAL BOUWVOLUME RUP
ONDERWERP VAN DE AANVRAAG

ASSEN

IND. DATUM ONTW. CONT. AHO. BBR. AHO. BBR.
0 28-02-2022 AHO. BBR.
A 16-05-2022 AHO. BBR.

CONTACT: BART BRUSSELAERS TEL: 0032 2 644 67 06

OMGEVINGSVERGUNNING MEYVAERT

AFBRAAK + GEMENGD PROJECT :
WONEN + KANTOREN

DOK NOORD 3 B - 9000 GENT

BOUWHEER - BH
CLEAN TECH INVESTMENTS bv
GEMEENSCHAPPENLAAN 100 - 1200 BRUSSEL
TEL: +32 2 402 66 68
E-MAIL: Dorien.Willems@besixred.com

ARCHITECTEN - AR
AXENT ARCHITECTS bv
PAUL LAUTERSSTRAAT 1 - 1000 BRUSSEL
TEL: +32 2 644 67 06
E-MAIL: info@axentarchitects.com

VEILIGHEIDS COORDINATOR - VC
2B-SAFE bv ing. & adviesbureau
TIENSESTEENWEG 129 A BUS 1 - 3380 GLABBEKE
TEL: +32 16 81 01 74
E-MAIL: info@2b-safe.be

Onderwerp van de aanvraag

D B A C

N

SCHAAL OP BLAD A1= 1/100 DATUM 16-05-2022

PLAN NIEUWE TOESTAND
WESTGEVEL GEBOUW A

Referentie
BA_ABC_G_N_49_1902_GEVEL 7_WESTGEVEL GEBOUW A_A_PDF

fase auteur gebouw/zone referentie AR ind. plan n°
OV AR AB N20F07V09 A 49

DOSSIER: 1902