


BUUR 16
SINT SALVATORSTRAAT

NAAR CARELSPLEIN

ATLANTA STRAAT

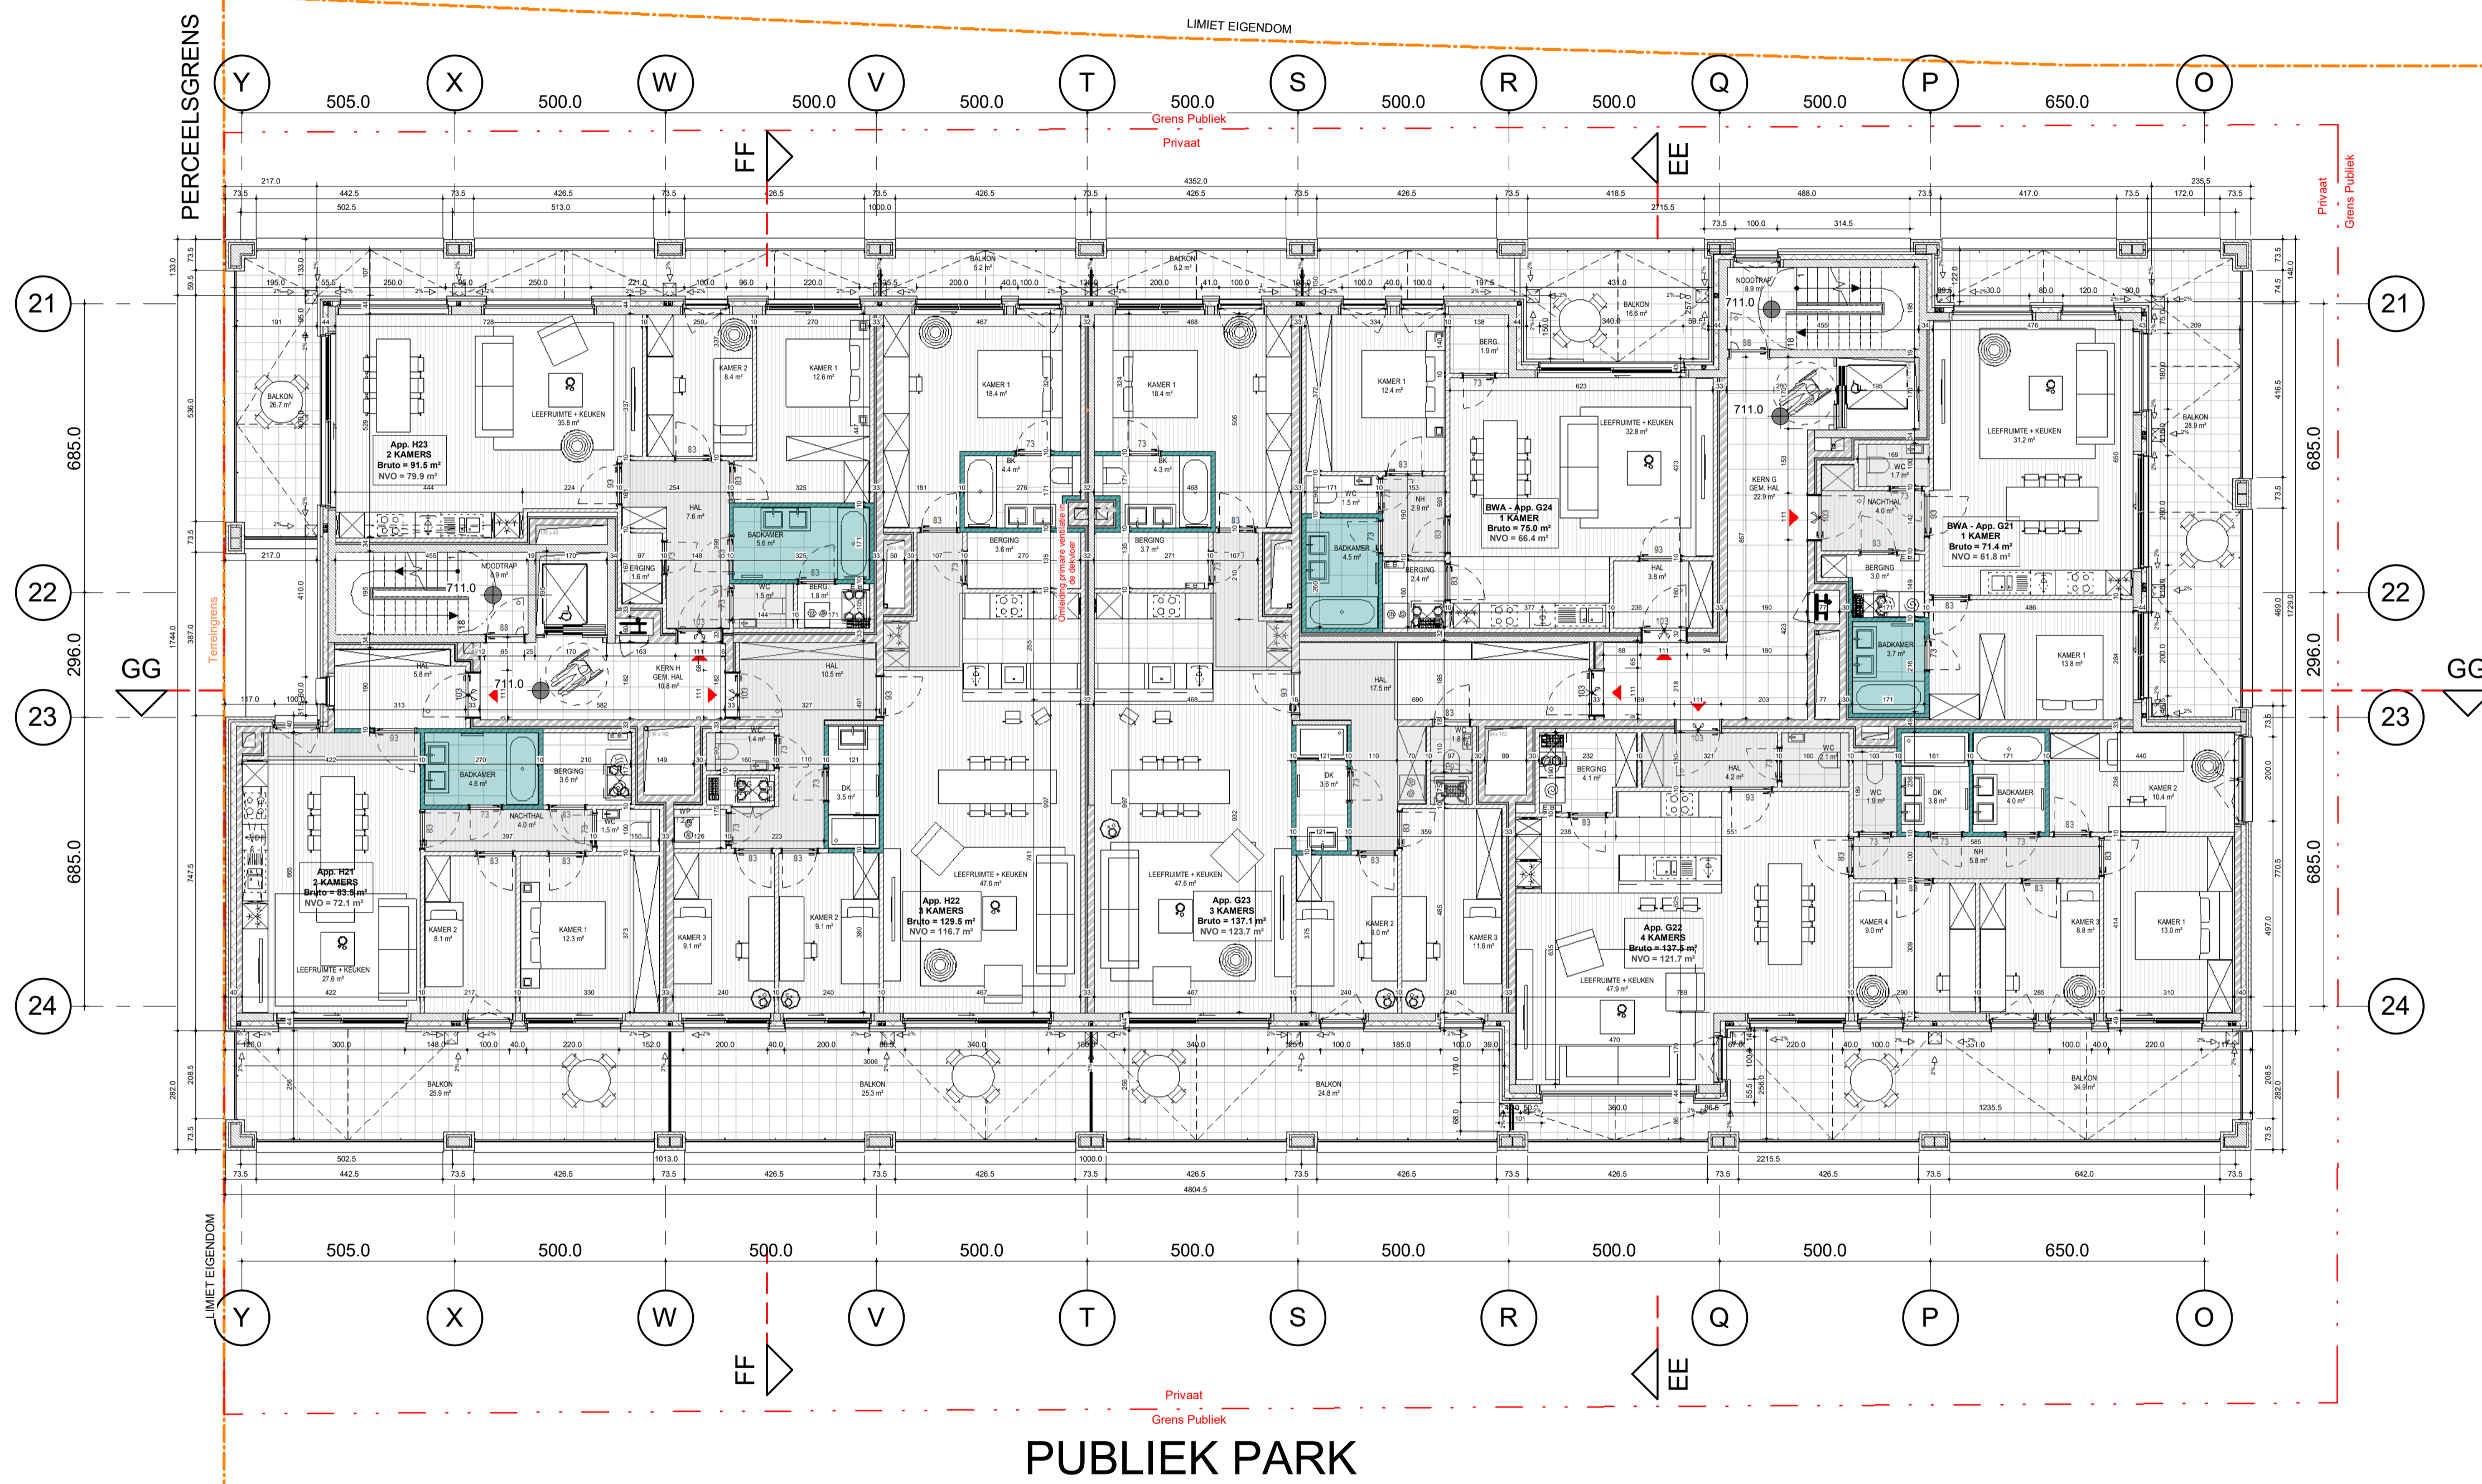

MATERIALEN

GEWAPEND BETON	NIET DRAGENDE BETONBLOKKEN	KALKZANDSTEEN, DRAGENDE	KALKZANDSTEEN, NIET DRAGENDE	PLAASTERBLOKKEN	ARCHITECTONISCH BETON	NATUURSTEEN	DEKVLOR	GEEXPANDEERDE KLEI	GRIND	ZAND	TERREIN	GROEN DAK	HARDE ISOLATIE
----------------	----------------------------	-------------------------	------------------------------	-----------------	-----------------------	-------------	---------	--------------------	-------	------	---------	-----------	----------------

VERLAAGDE PLAFONDS (BIJ BENADERING)

DROGE LOKALEN	VOCHTIGE LOKALEN	VLUCHTWEG	BUITEN
---------------	------------------	-----------	--------

VLOERBEKLEDING

PARKEET	TEGELS PRIVÉ	TEGELS GEMEENSCHAPPELIJK
---------	--------------	--------------------------

NULPAS 00 = TAW 07,40
AFGEWERKT PIEL: AP 123.45
PEL BETON: NB 123.45

TERREINGRENS
GRENS PRIVAAT / PUBLIEK
ONTREK PARKING

ZONE NON AEDIFICANDI
ONDERWERP VAN DE AANVRAAG
ASSEN

SYMBOLEN

SYMBOOL UITGANG	SYMBOOL HOODOUWGANG	BRANDKRAN	BRANDSLANG TOEVOER ACHTERAAN	BRANDSLANG TOEVOER ZUKANT	RWA / REGENWATER AFVOER	WASMACHINE	DROOKKAST	VAATWASSER	SYMBOOL BRANCHASPEL	ROOKMELDER	ELEKTRICITEITSKAST	VERWARMINGSKETEL	DOUBBELE LICHTSTROOM	RIDDOKLAKEN	STANDAARD	REGENWATER	KELLER	TECHNISCH LOKAAL	PARKING
-----------------	---------------------	-----------	------------------------------	---------------------------	-------------------------	------------	-----------	------------	---------------------	------------	--------------------	------------------	----------------------	-------------	-----------	------------	--------	------------------	---------

SYMBOLEN

NI: NACHTHAL	BK: BACKKAMER	BERG: BERGING / WASPLAATS	TK: TECHNISCH LOKAAL	KA:1: KOKER / GEBOUW / NUMMER	KA: B: KOKER / GEBOUW / BORDES	HOVP: HOOGTE ONDER VERLAAGD PLAFOND	GVV: GEZONDSCHENDELIJK WONEN	BWA: BESCHIEDEN WOONKONDOOD
--------------	---------------	---------------------------	----------------------	-------------------------------	--------------------------------	-------------------------------------	------------------------------	-----------------------------

SYMBOLEN

BRANDEUR 30°	BRANDEUR 60°	INKOMER MET DEURSPIN	DEUR IN GLAS
--------------	--------------	----------------------	--------------

SYMBOLEN

C	H	D
---	---	---

SYMBOLEN

W	K	S	T
---	---	---	---

SYMBOLEN

W	K	S	T
---	---	---	---

SYMBOLEN

W	K	S	T
---	---	---	---


INGENIEURS STABILITEIT - ST
COBE ingenieurs bv
GISTELSTEENWEG 267 - 8490 JABBEKE
TEL: +32 50 37 67 00
E-MAIL: info@cobe.be

ING. TECHNISCHE UITRUSTINGEN - TU
MACOBO-STABO
SOLVYNSSTRAAT 5 - 2018 ANTWERPEN
TEL: +32 3 237 21 64
E-MAIL: antwerpen@macobo-stabo.be

INGENIEUR AKOESTIEK - AK
MACOBO-STABO
SOLVYNSSTRAAT 5 - 2018 ANTWERPEN
TEL: +32 3 237 21 64
E-MAIL: antwerpen@macobo-stabo.be

CONTROLE KANTOOR - CO
SECO Belgium nv
AARLENSTRAAT 53 - 1040 BRUSSEL
TEL: +31 2 238 22 11
E-MAIL: info.be@groupseco.com

LANDSCHAPSARCHITECT - LA
atelier GRAS
ANTOON SANDERUSSTRAAT 32 - 9000 GENT
TEL: +32 2 538 28 93
E-MAIL: info@GRASland.be

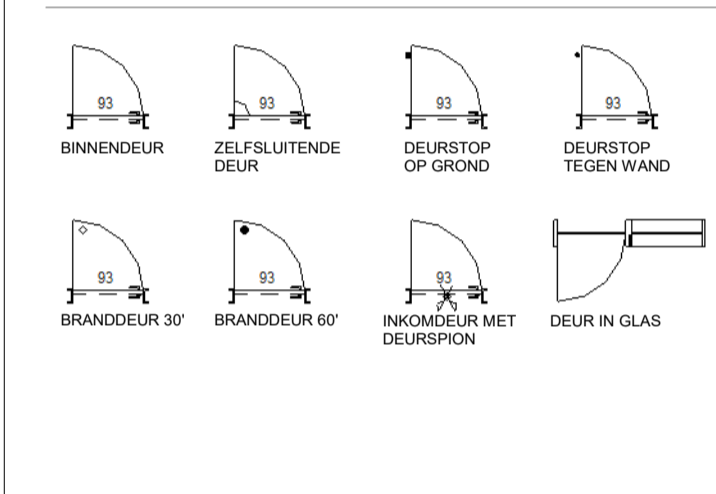

IND	DATUM	DRW	CONT
A	28-02-2022	AHO	BBR
	16-05-2022	AHO	BBR

CONTACT: BART BRUSSELAERS TEL: 0032 2 644 67 06


OMGEVINGSVERGUNNING
MEYVAERT

AFBRAAK + GEMENGD PROJECT:
WONEN + KANTOREN

DOK NOORD 3 B - 9000 GENT
BOUWHEER - BH
CLEAN TECH INVESTMENTS bv
GEMEENSCHAPPENLAAN 100 - 1200 BRUSSEL
TEL: +32 2 402 66 68
E-MAIL: Dorien.Willems@besixred.com

ARCHITECTEN - AR
AXENT ARCHITECTS bv
PAUL LAUTERSSTRAAT 1 - 1000 BRUSSEL
TEL: +32 2 644 67 06
E-MAIL: info@axentarchitects.com


VEILIGHEIDS COORDINATOR - VC
2B-SAFE bv ing. & adviesbureau
TIENSESTEENWEG 129 A BUS 1 - 3380 GLABBEK
TEL: +32 16 81 01 74
E-MAIL: info@2b-safe.be

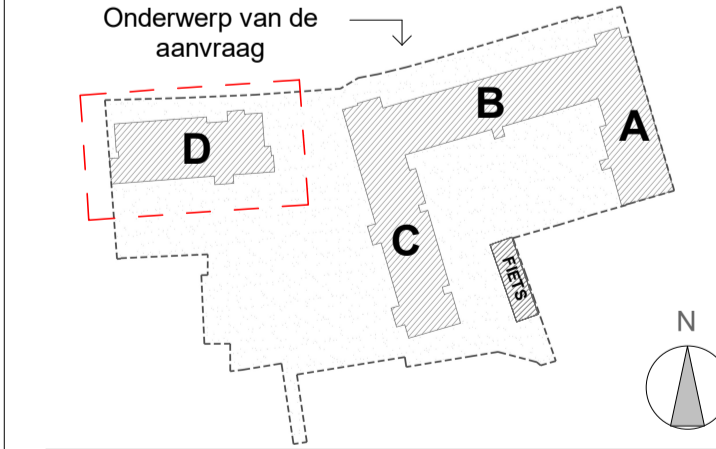

SCHAAL OP BLAD		DATUM	
A1= 1/100		16-05-2022	

BETSAANDE TOESTAND
2e VERDIEPING

Referentie				
BA_D_P_N_60_1902_PLAN NIV +2_A_PDF				
fase	auteur	gebouw/zone	referentie AR	ind. plan n°
OV	AR	D	N20H20D	- 60

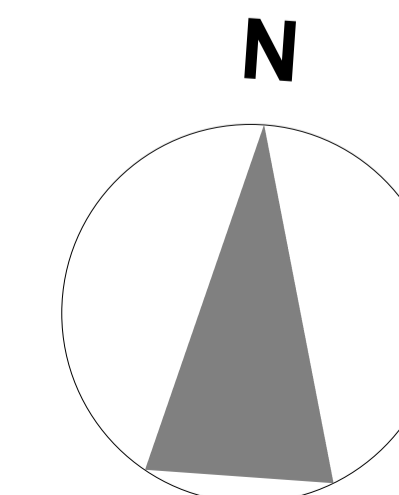

DOSSIER: 1902