
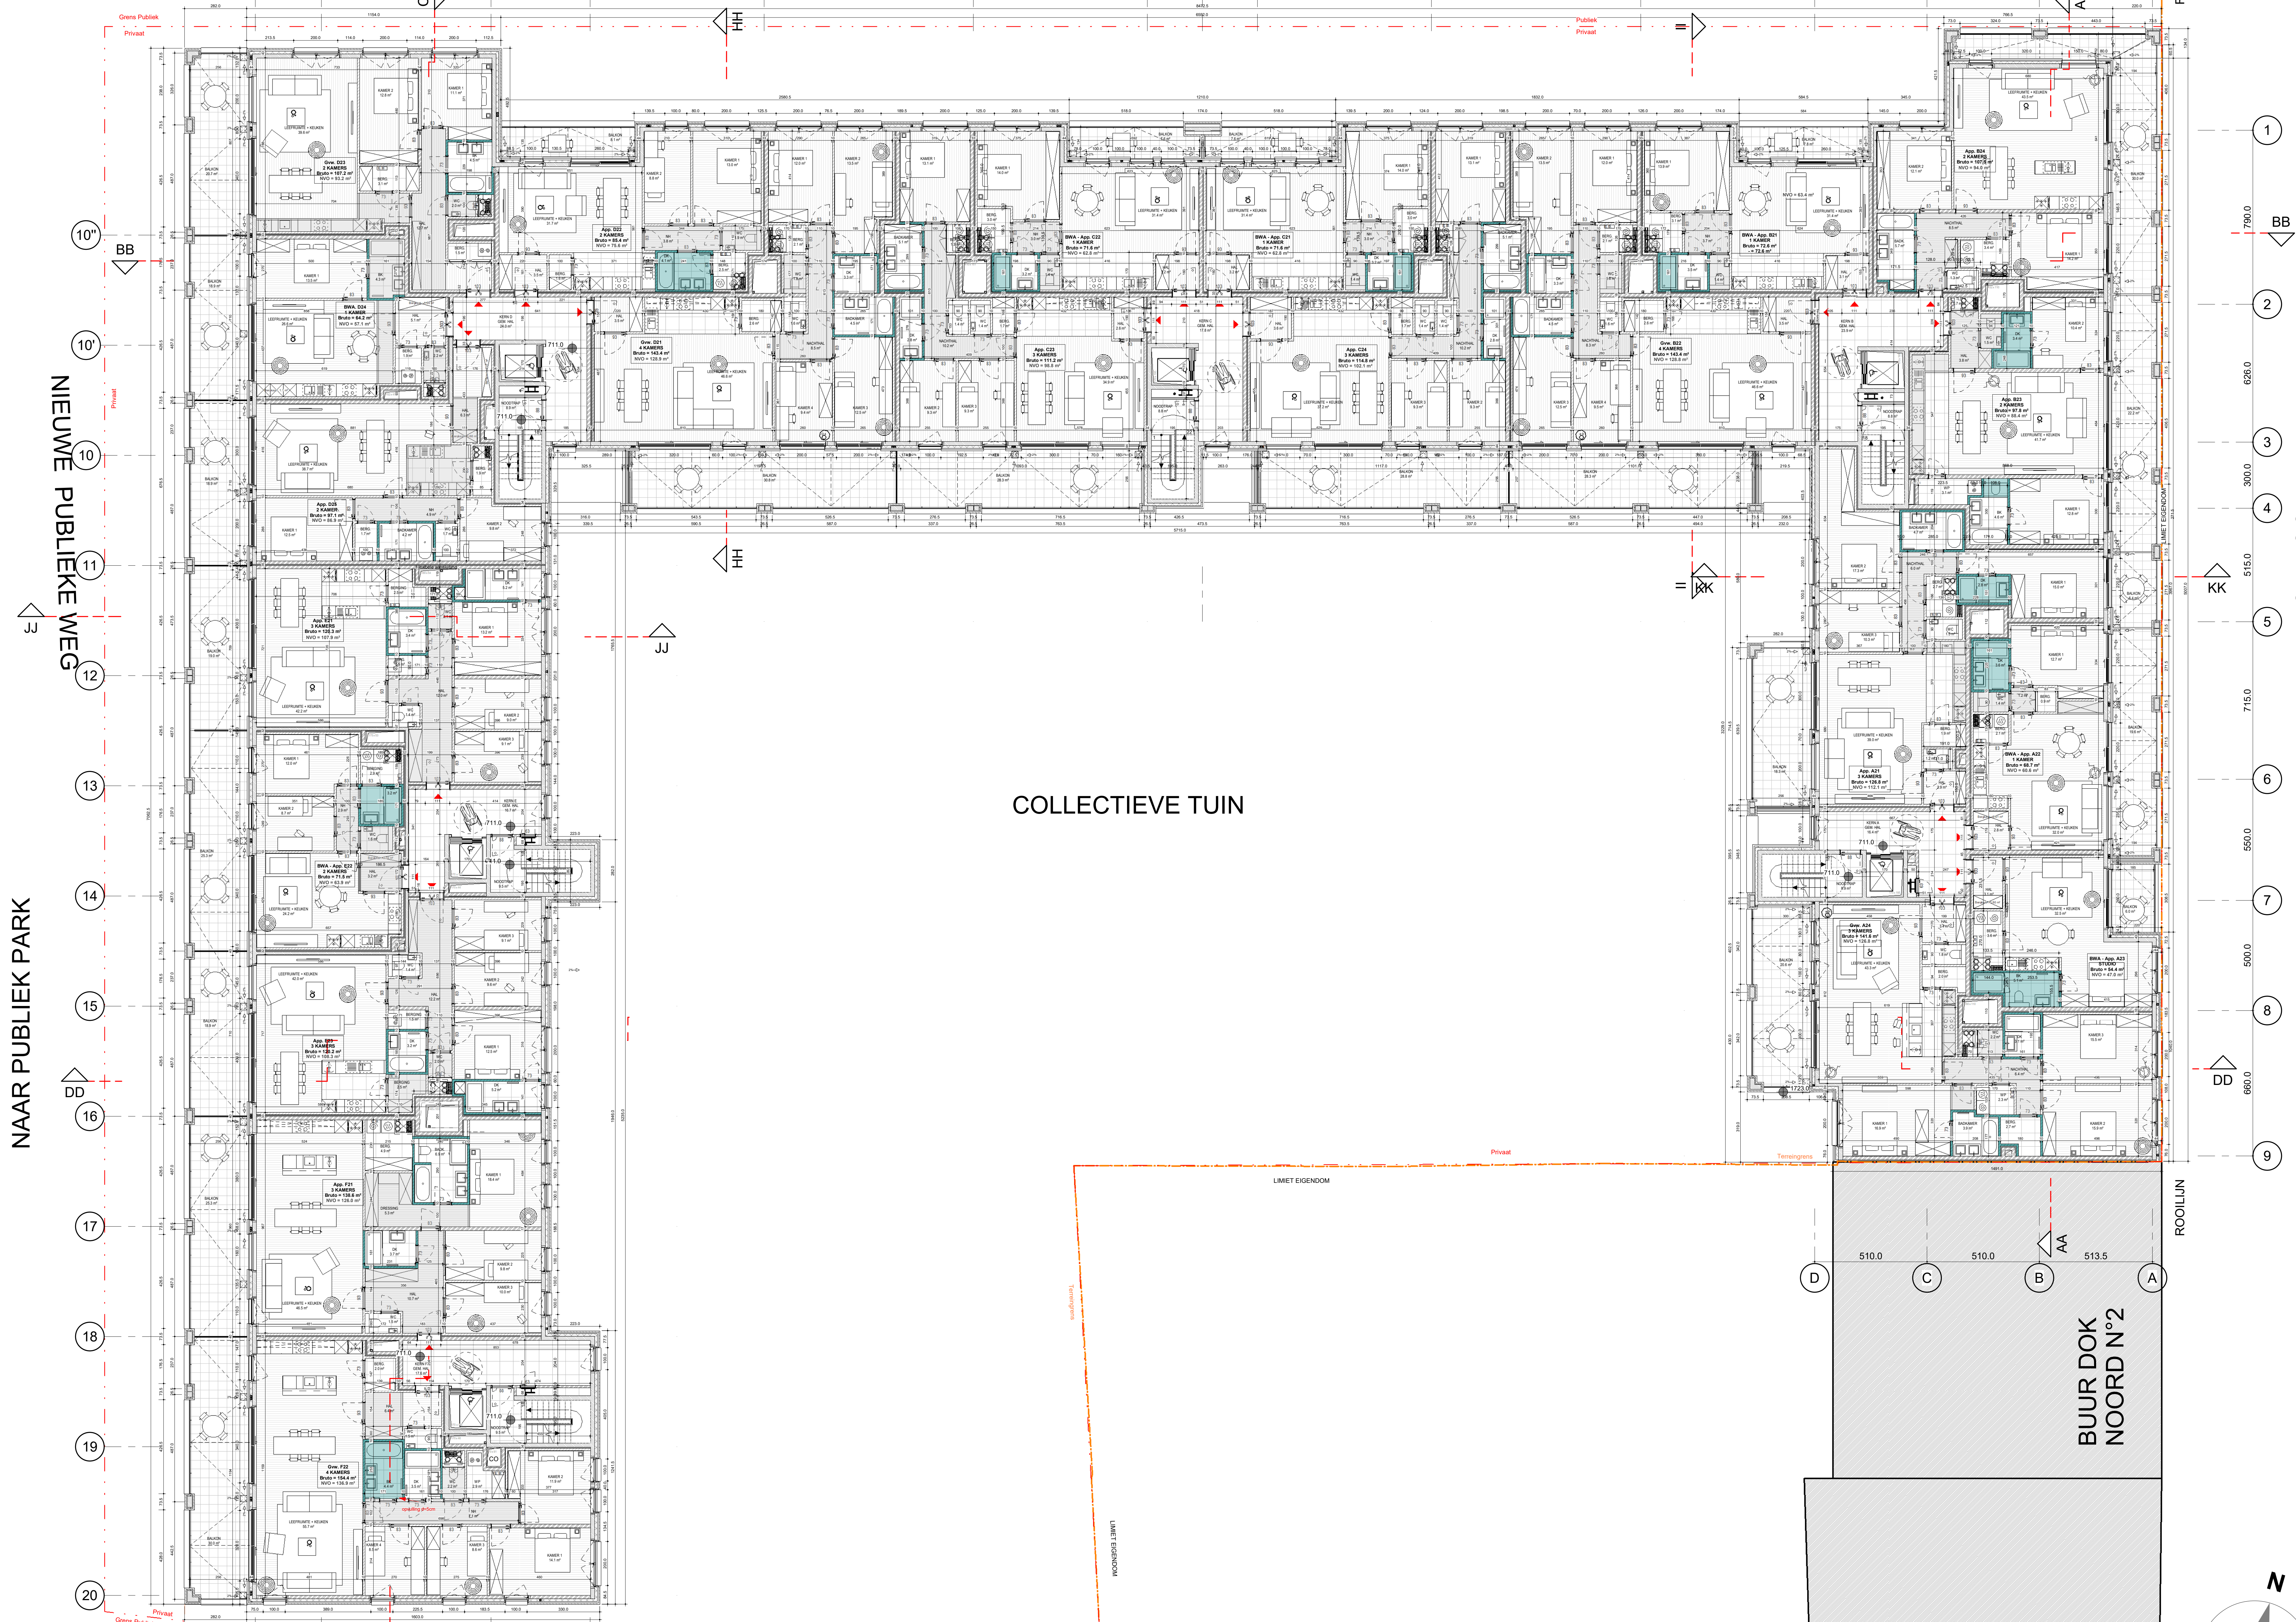


N 300.0 M 770.0 L 450.0 K 790.0 J 950.0 I 790.0 H XXX 300.0 G 790.0 F 950.0 E 790.0 D 510.0 C 510.0 B 513.5 A

NAAR ATLANTA STRAAT

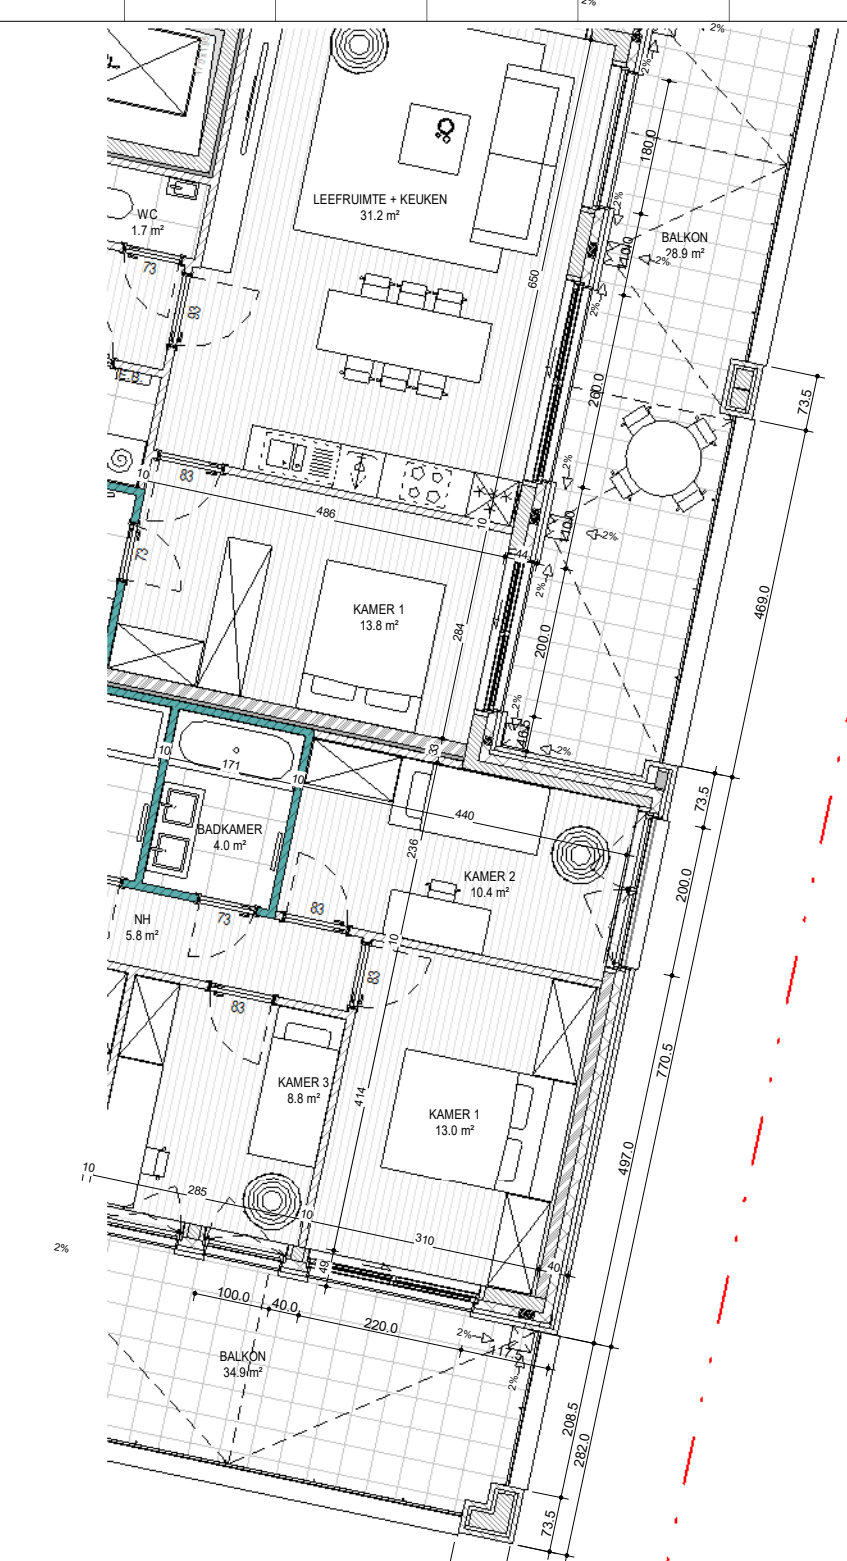

NAAR PUBLIEKE WEG

NAAR PUBLIEK PARK

COLLECTIEVE TUIN

BUUR DOK NOORD N°2

INGENIEURS STABILITEIT - ST  
COBE ingenieurs bv  
GISTELSTEENWEG 207 - 8490 JABBEKE  
TEL: +32 50 57 47 00  
E-MAIL: info@cobebv.be

INGENIEURS SPEC. TECHNIEKEN - ST  
MACOBO-STABO  
SOLVYNSSTRAAT 5 - 2018 ANTWERPEN  
TEL: +32 3 237 21 64  
E-MAIL: antwerpen@macobo-stabo.be

INGENIEUR AKOESTIEK - AK  
MACOBO-STABO  
SOLVYNSSTRAAT 5 - 2018 ANTWERPEN  
TEL: +32 3 237 21 64  
E-MAIL: antwerpen@macobo-stabo.be

CONTOLE KANTOOR - CO  
SECO Belgium nv  
AARLENSTRAAT 53 - 1040 BRUSSEL  
TEL: +31 2 38 22 11  
E-MAIL: info@groupseco.com

LANDSCHAPSARCHITECT - LA  
atelier GRAS  
ANTOON SANDERUSSTRAAT 32 - 9000 GENT  
TEL: +32 2 538 26 93  
E-MAIL: info@GRASland.be

**MATERIALEN**

GEWAPEND BETON	DEKVLAK
NET DRAGENDE BETONBLOKKEN	GEWAPENDE KLEI
HALSGANSTREKSEL DRAGENDE	GRIND
HALSGANSTREKSEL NUT DRAGENDE	ZAND
PLAATBETONBLOKKEN	TEGELS
HOOGDICHTE BLOKKEN	DEKVLAK
NATUURSTENEN	WACHT GELATEE
PLAATBETONBLOKKEN VOCHTDE LOKALEN	

**VERLAAGDE PLATFORMS**

GROND	VLOERBEKLEIDING
VOCHTDE LOKALEN	ARMST
VOCHTDE LOKALEN	TEGELS
VOCHTDE LOKALEN	TEGELS GEMENSGHAPPELIJK

**MULPAS 80 - TAW 67-48**

PER. BETON NB	PER. NUTDRUK	PER. NUTDRUK
PER. BETON NB	PER. NUTDRUK	PER. NUTDRUK

**SYMBOLLEN**

SYMBOL LITING	SYMBOL BRANCHENAFDELING
SYMBOL LITING	SYMBOL BRANCHENAFDELING
SYMBOL LITING	SYMBOL BRANCHENAFDELING

IND. DATUM	IND. CONT.
16-05-2022	AHO EBR
16-05-2022	AHO EBR

CONTACT: BART BRUSSELAERS TEL: 0032 2 644 67 06

**OMGEVINGSVERGUNNING**  
**MEYVAERT**

AFBRAAK + GEMENGD PROJECT :  
WONEN + KANTOREN

DOK NOORD 3 B - 9000 GENT

BOUWHEER - BH  
CLEAN TECH INVESTMENTS bv  
GEMEENSCHAPPELAAN 100 - 1200 BRUSSEL  
TEL: +32 2 402 66 68  
E-MAIL: Dorien.Willems@bestored.com

ARCHITECTEN - AR  
AXENT ARCHITECTS bv  
PAUL LAUTERSSTRAAT 1 - 1000 BRUSSEL  
TEL: +32 2 644 67 06  
E-MAIL: info@axentarchitects.com

VEILIGHEIDS COORDINATOR - VC  
2B-SAFE bv ing. & adviesbureau  
TIENSESTEENWEG 129 A BUS 1 - 3380 GLABBEK  
TEL: +32 16 81 01 74  
E-MAIL: info@2b-safe.be

Onderwerp van de aanvraag


SCHAAL OP BLAD  
A1= 1/100

DATUM  
16-05-2022

**BESTAANDE TOESTAND**  
2e VERDIEPING

Referentie  
BA\_ABC\_P\_N\_38\_1902\_PLAN NVV -2\_A\_PDF

fase (autour) gebouwzone referentie AR ind. plan n°  
OV AR ABC N20H20ABC A 38

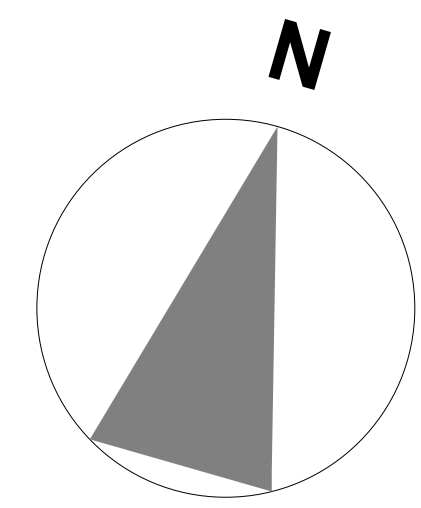

DOSSIER: 1902