


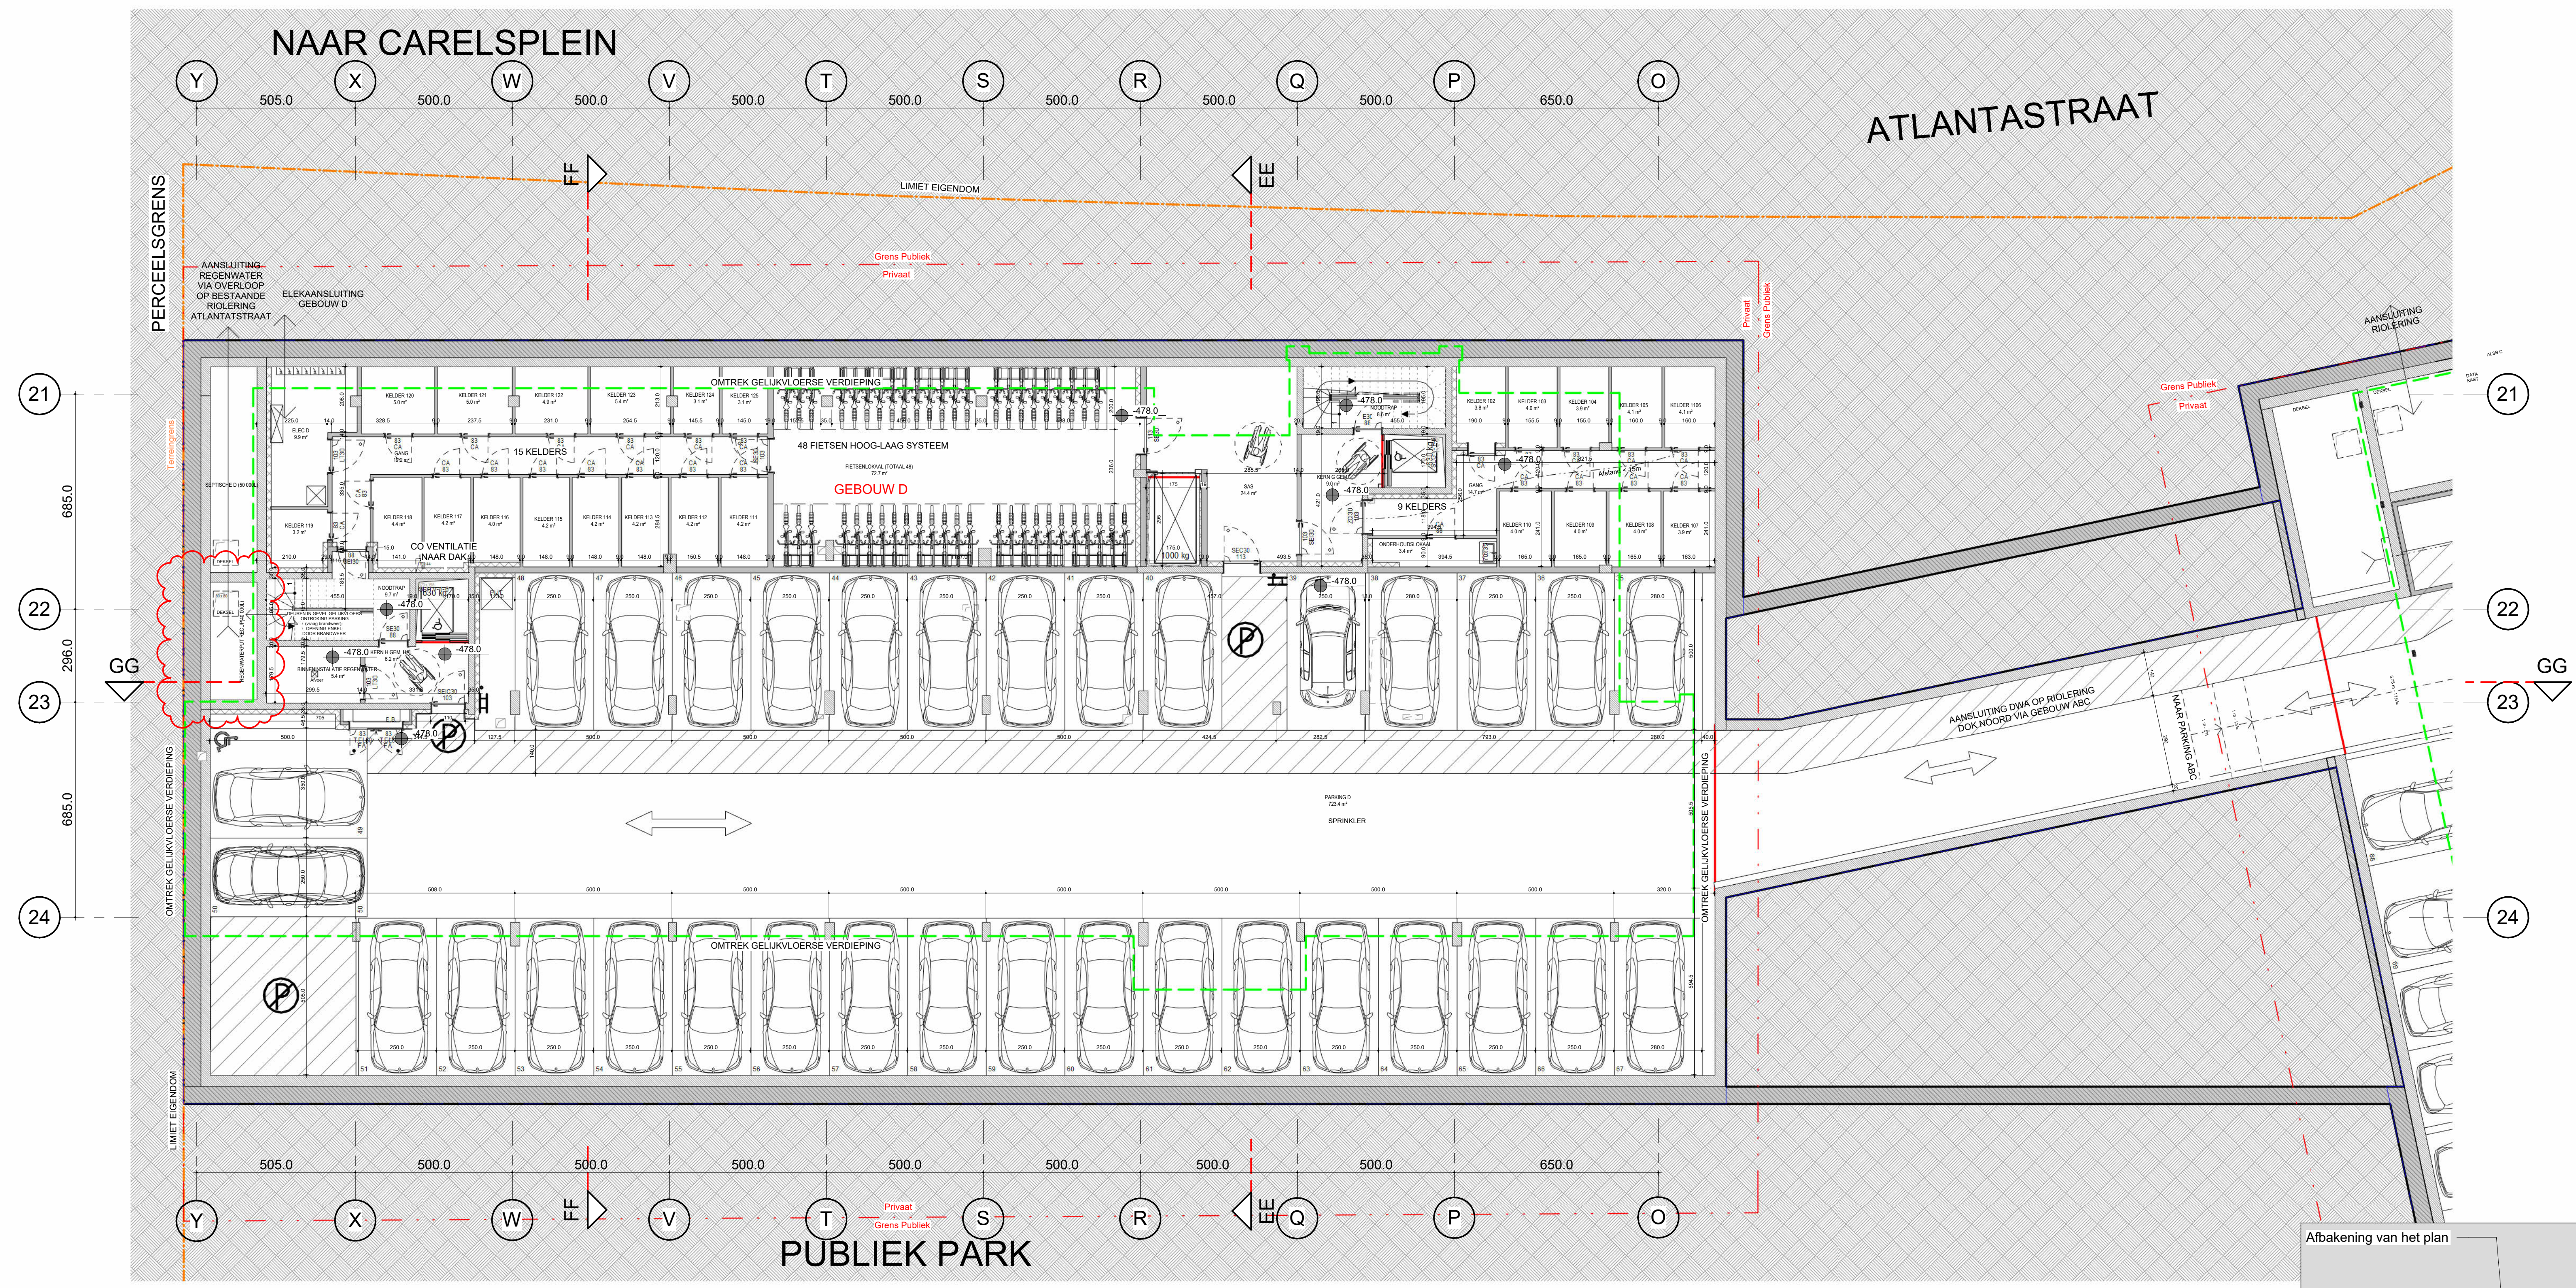

MATERIELEN

GEWAPEND BETON	DEKVELD
NIET DRAGENDE BETONLOKKEN	GEEXPANDEERDE KLEI
KALKZANDSTEEN, DRAGEND	GRIND
KALKZANDSTEEN, NIET DRAGEND	ZAND
PLAASTERLOKKEN	TERREIN
ARCHITECTONISCH BETON	GROEN DAK
NATUURSTEEN	HARDE ISOLATIE
VERLAAGDE PLAFONDS (BU BENADERING)	VLOERBEKLEDING
DROGE LOOKEN	PARKET
VOCHTIGE LOOKEN	TEGELS PRIVE
VLUCHTWEG	TEGELS GEMEENSCHAPPELIJK
BUITEN	

NULPAS 00 = TAW 07.40

AFGEWERKT PEIL - AP: 123.45

PEIL BETON - NB: 123.45

TERREINGRENS

GRENS PRIVAAT / PUBLIEK

OMTREK PARKING

ZONE NON AEDIFICANDI

ONDERWERP VAN DE AANVRAAG

ASSEN

SYMBOLEN

SYMBOL UITGANG

SYMBOL NOODUITGANG

BRANDKRAAN

BRANDSLANG, TOEVOER ACHTERAAN

BRANDSLANG, TOEVOER ZUKANT

RWA / REGENWATER AFVOER

WARMTEPOMP

WASMACHINE

DROOGKAST

VAATWASSER

NH: NACHTHAL

BK: BADKAMER

BERG: BERGING / WASPLAATS

TK: TECHNISCH LOKAAL

KA 1: KOKER / GEBOUW / NUMMER

KA 2: KOKER / GEBOUW / BORDES

HOVP: HOOGSTE ONDER VERLAAGD PLAFOND

GVN: GEZINSVRIENDELIJK WONEN

BWA: BESCHIEDEN WOONAANBOOD

SYMBOL BRANDHAPSEL

ROOMMELDER

ELEKTRICITEITSKAST

VERWARMINGSKETEL

DUBBELE LUCHTSTROOM

RIOOLKOLKEN

STANDAARD

REGENWATER

KELDER

TECHNISCH LOKAAL

PARKING


INGENIEURS STABILITEIT - ST
COBE ingenieurs bv
GISTELSTEENWEG 267 - 8490 JABBEKE
TEL: +32 50 37 67 00
E-MAIL: info@cobe.be

ING. TECHNISCHE UITRUSTINGEN - TU
MACOBO-STABO
SOLVYNSSTRAAT 5 - 2018 ANTWERPEN
TEL: +32 3 237 21 64
E-MAIL: antwerpen@macobo-stabo.be

INGENIEUR AKOESTIEK - AK
MACOBO-STABO
SOLVYNSSTRAAT 5 - 2018 ANTWERPEN
TEL: +32 3 237 21 64
E-MAIL: antwerpen@macobo-stabo.be

CONTROLE KANTOOR - CO
SECO Belgium nv
AARLENSTRAAT 53 - 1040 BRUSSEL
TEL: +31 2 238 22 11
E-MAIL: info.be@groupseco.com

LANDSCHAPSARCHITECT - LA
ORO
ANTOON SANDERUSSTRAAT 32 - 9000 GENT
TEL: +32 2 538 26 93
E-MAIL: thomas@openruimteontwerpers.be

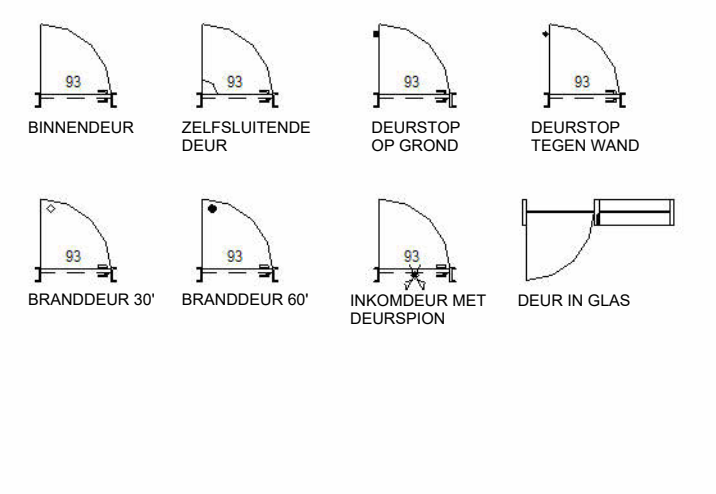

IND	DATUM	Originele aanvraag	ontw.	cont.
0	28-02-2022	Aanpassing dakvolume	KDE	BBR
A	16-05-2023	Verbouwing OMV_2022032718	KDE	BBR
B	30-11-2024		KDE	BBR

CONTACT: BART BRUSSELAERS TEL: 0032 2 644 67 06

OMGEVINGSVERGUNNING MEYVAERT

VERBOUWING :
AANPASSINGEN AAN OMV_2022032718

DOK NOORD 3 B - 9000 GENT

BOUWHEER - BH
BESIX RED nv
GEMEENSCHAPPELANLAAN 100 - 1200 BRUSSEL
TEL: +32 2 402 66 68
E-MAIL: Evelyn.Blondeel@besixred.com

ARCHITECTEN - AR
AXENT ARCHITECTS bv
PAUL LAUTERSSTRAAT 1 - 1000 BRUSSEL
TEL: +32 2 644 67 06
E-MAIL: info@axentarchitects.com

VEILIGHEIDS COORDINATOR - VC
2B-SAFE bv ing. & adviesbureau
TIENSESTEENWEG 129 A BUS 1 - 3380 GLABBEK
TEL: +32 16 81 01 74
E-MAIL: info@2b-safe.be

Onderwerp van de aanvraag

SCHAAL OP BLAD
A1= 1/100

DATUM
30-11-2024

PLAN NIEUWE TOESTAND

ONDERGRONDS

Referentie

BA_D_P_N_57_1902_PLAN NIV -1_B_PDF

fase / auteur / gebouw / zone referentie AR ind. plan n°

OV / AR D N20H01D B 57

**ZIE BIJZONDERE
VOORWAARDE(N)**

- Wijzigingen aan omgevingsvergunning OMV_2022032718
1. GEBOUW ABC - NIEUWE PENTHOUSEVERDIEPING +5
 2. GEBOUW D - PENTHOUSEVERDIEPING +5 VERWUJDERD
 3. GEBOUWEN ABC EN D - ENKELE SCHUIFFRAMEN VERVANGEN DOOR DRAAIKIEPFRAMEN
 4. GEBOUW ABC - KERN D - DUBBELZIJDIGE LIFT
 5. GEBOUW ABC - +1 KERN D - APPARTEMENTEN D13 EN D14 WORDEN SAMENGEVOEGD TOT 1 APPARTEMENT D13
 6. GEBOUW ABC - +2 KERN D - APPARTEMENTEN D23 EN D24 WORDEN SAMENGEVOEGD TOT 1 APPARTEMENT D23
 7. GEBOUW D - GELUKVLOERS - APPARTEMENT G01 WORDT VERVANGEN DOOR KANTOORRUIMTE 7
 8. GEBOUW ABC - AANPASSING PARKING ALS GEVOLG VAN TE BEHOUDEN BESTAANDE FUNDERING + EXTRA FIETSEN
 9. GEBOUWEN ABC EN D - VERHOGEN VOLUMES REGENWATERPUTTEN

