


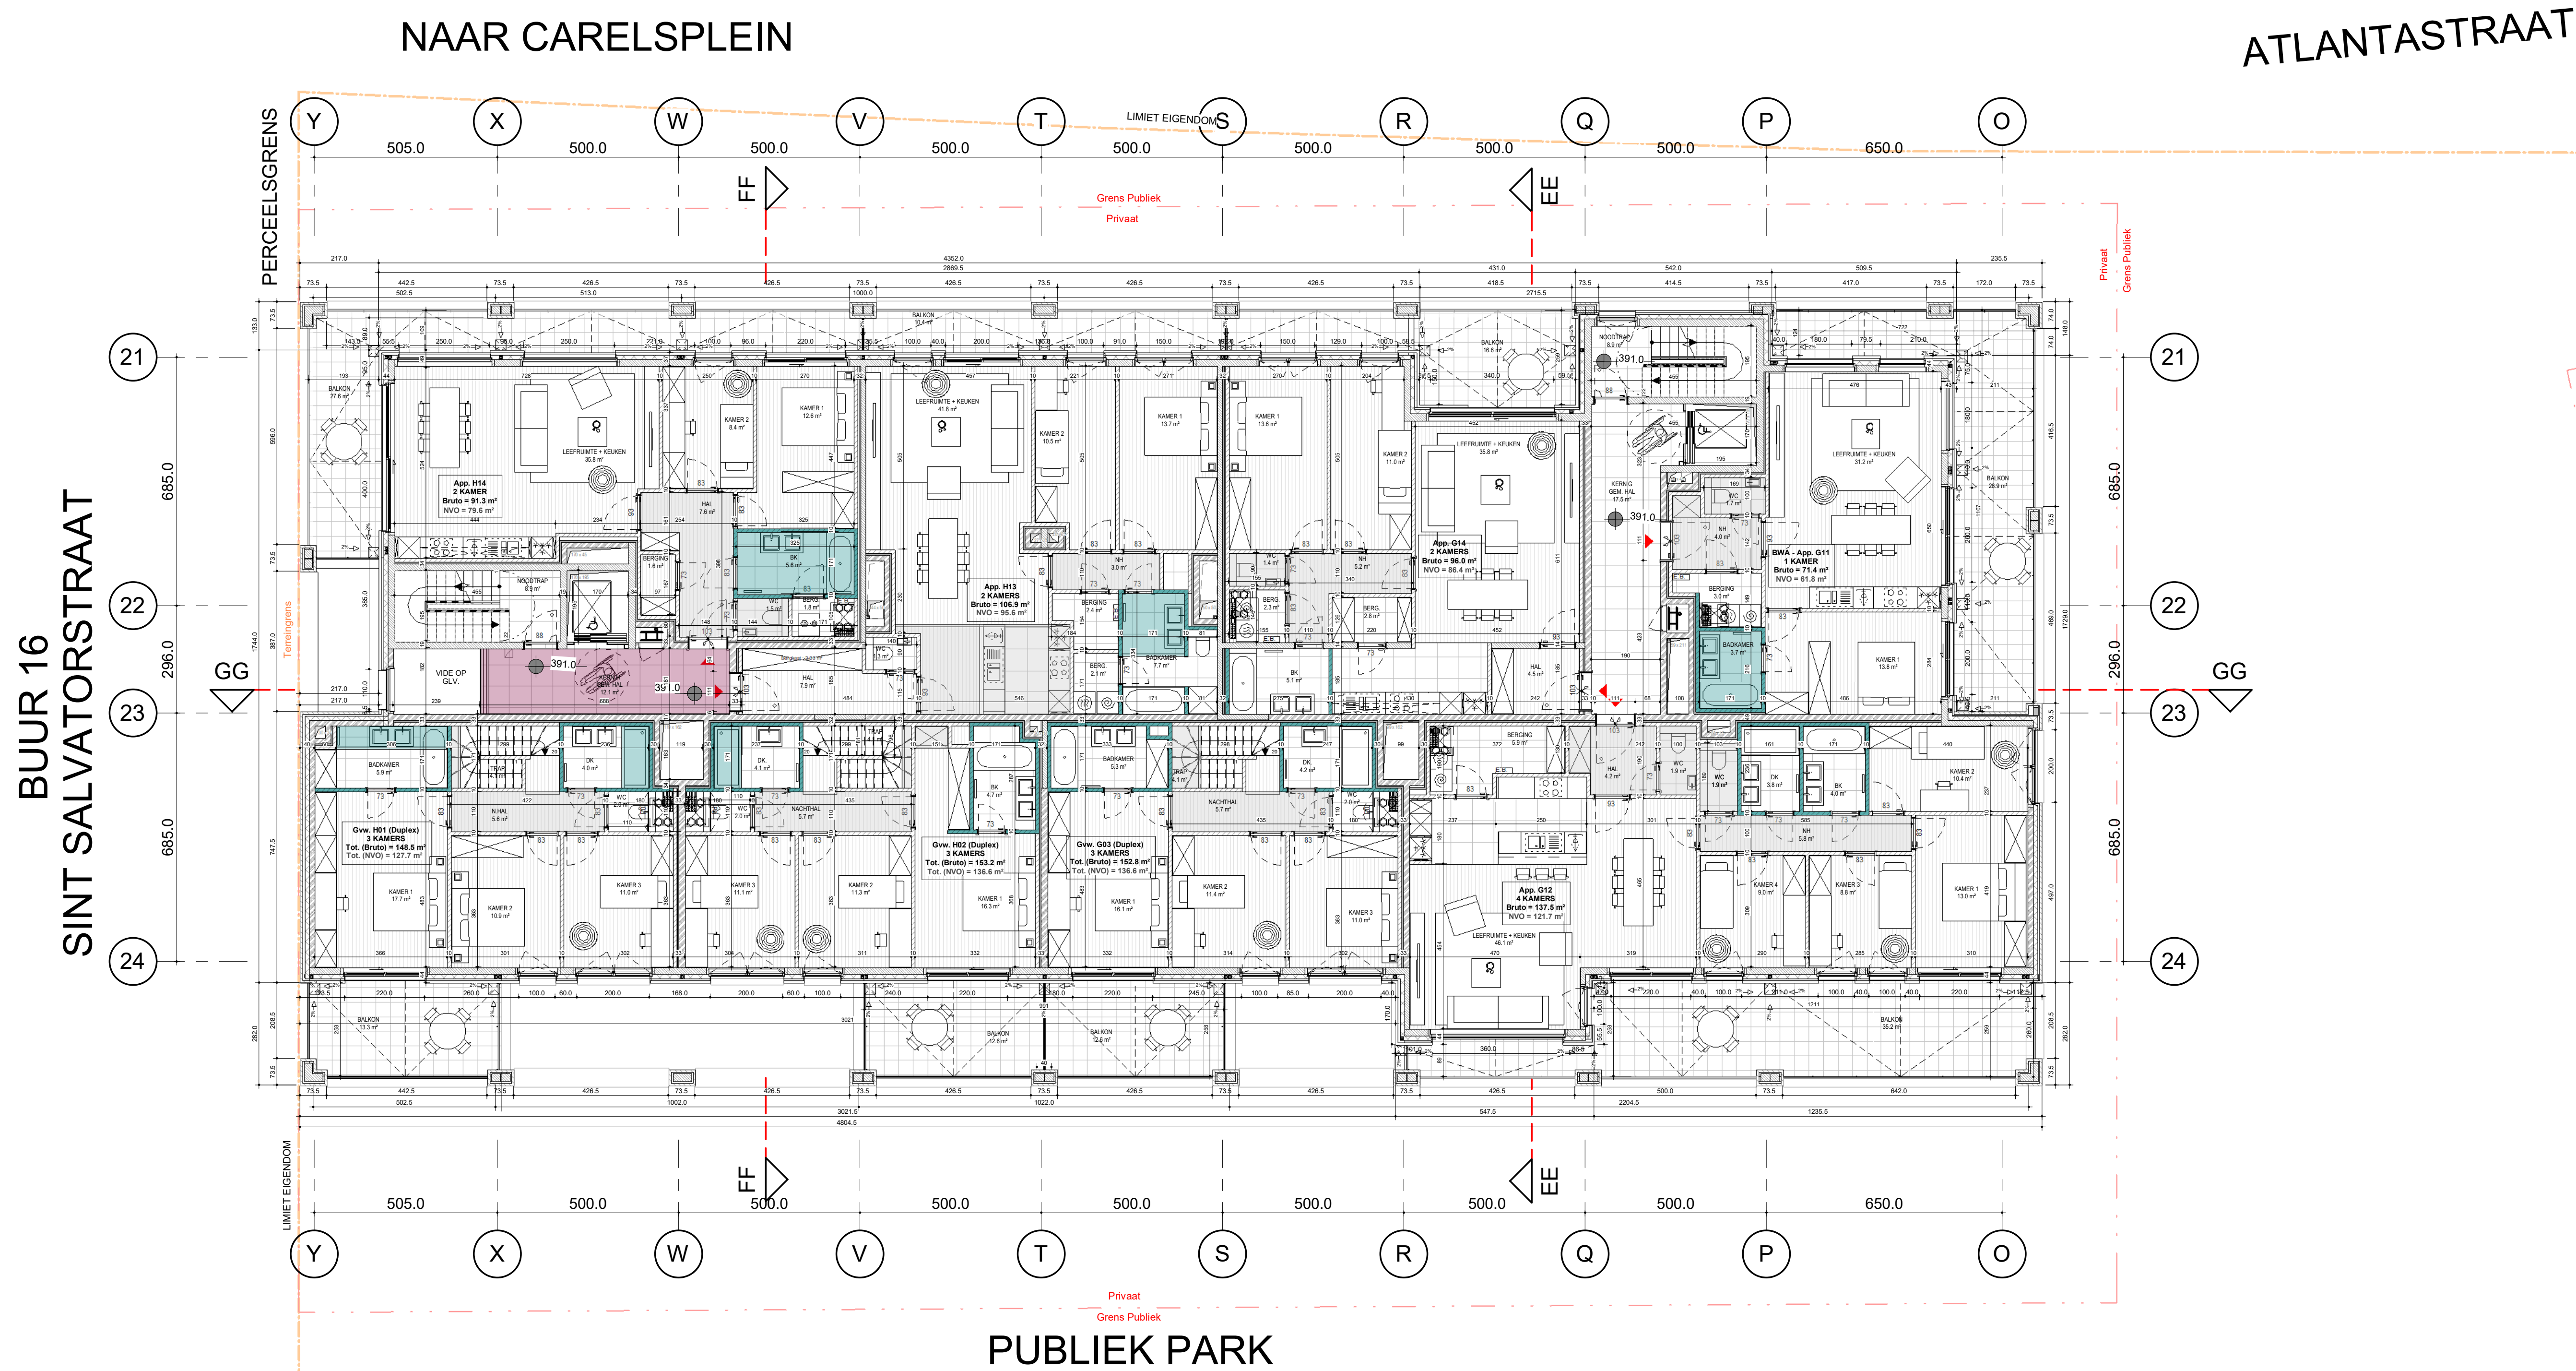

MATERIALEN

GEWAPEND BETON
NIET DRAGENDE BETONBLOKKEN
KALKZANDSTEEN, DRAGEND
KALKZANDSTEEN, NIET DRAGEND
PLAASTERBLOKKEN
ARCHITECTONISCH BETON
NATUURSTEEN

DEKVELD
GEEXPANDEERDE KLEI
GRIND
ZAND
TERREIN
GROND DAK
HARDE ISOLATIE

VERLAAGDE PLAFONDS (BIJ BENADERING)
DROGE LOKALEN
VOCHTIGE LOKALEN
VLUCHTWEG
BUIJEN

VLOERBEKLEDING
PARKET
TEGELS PRIVE
TEGELS GEMEENSCHAPPELIJK

NULPAS 00 = TAW 07,40

AFGEWERKT PEIL: AP 123.45
PEIL BETON: NB 123.45

TERREINGRENS
GRENZ PRIVAAT / PUBLIEK
ONTREK PARKING

ZONE NON AEDIFICANDI
ONDERWERP VAN DE AANVRAAG

ASSEN
1 A

SYMBOLEN

SYMBOL UITGAANG
SYMBOL MOEDUITGAANG
BRANDKRAAN
BRANDSLANG, TOEVOER ACHTERAAN
BRANDSLANG, TOEVOER ZUKANT
RWA / REGENWATER AFVOER

SYMBOL BRANDWASSEL
ROOKMELDER
ELEKTRICITEITSKAST
VERWARMINGSKETEL
DUBBELE LUCHTSTROOM

WASMACHINE
DROOGKAST
VAATWASSER

KOELKAST
KOORPLAAT
LAVABO

STANDAARD
RESERWATER
KELDOR
TECHNISCH LOKAAL
PARKING

ASSEN
1 A

SYMBOLEN
1 A

INGENIEURS STABILITEIT - ST
COBE ingenieurs bv
GISTELSTEENWEG 267 - 8490 JABBEKE
TEL: +32 50 37 67 00
E-MAIL: info@cobe.be

ING. TECHNISCHE UITRUSTINGEN - TU
MACOBO-STABO
SOLVYNSSTRAAT 5 - 2018 ANTWERPEN
TEL: +32 3 237 21 64
E-MAIL: antwerpen@macobo-stabo.be

INGENIEUR AKOESTIEK - AK
MACOBO-STABO
SOLVYNSSTRAAT 5 - 2018 ANTWERPEN
TEL: +32 3 237 21 64
E-MAIL: antwerpen@macobo-stabo.be

CONTROLE KANTOOR - CO
SECO Belgium nv
AARLENSTRAAT 53 - 1040 BRUSSEL
TEL: +31 2 238 22 11
E-MAIL: info.be@groupseco.com

LANDSCHAPSARCHITECT - LA
atelier GRAS
ANTOON SANDERUSSTRAAT 32 - 9000 GENT
TEL: +32 2 538 26 93
E-MAIL: info@GRASland.be

CONTACT: BART BRUSSELAERS TEL: 0032 2 644 67 06

OMGEVINGSVERGUNNING
MEYVAERT

AFBRAAK + GEMENGD PROJECT:
WONEN + KANTOREN

DOK NOORD 3 B - 9000 GENT

BOUWHEER - BH
CLEAN TECH INVESTMENTS bv
GEMEENSCHAPPENLAAN 100 - 1200 BRUSSEL
TEL: +32 2 402 66 68
E-MAIL: Dorien.Willems@besixred.com

ARCHITECTEN - AR
AXENT ARCHITECTS bv
PAUL LAUTERSSTRAAT 1 - 1000 BRUSSEL
TEL: +32 2 644 67 06
E-MAIL: info@axentarchitects.com

VEILIGHEIDS COORDINATOR - VC
2B-SAFE bv ing. & adviesbureau
TIENSESTEENWEG 129 A BUS 1 - 3380 GLABBEEK
TEL: +32 16 81 01 74
E-MAIL: info@2b-safe.be

Onderwerp van de aanvraag

INDI DATUM
A 28-02-2022
A 16-05-2022

ONTW. CONT.
AHO BBR
AHO BBR

SCHAAL OP BLAD
A1= 1/100

DATUM
16-05-2022

BESTAANDE TOESTAND
1e VERDIEPING

Referentie
BA_D_P_N_59_1902_PLAN NIV +1_A_PDF

fase auteur gebouw/zone referentie AR ind. plan n°
OV AR D N20H10D - 59