


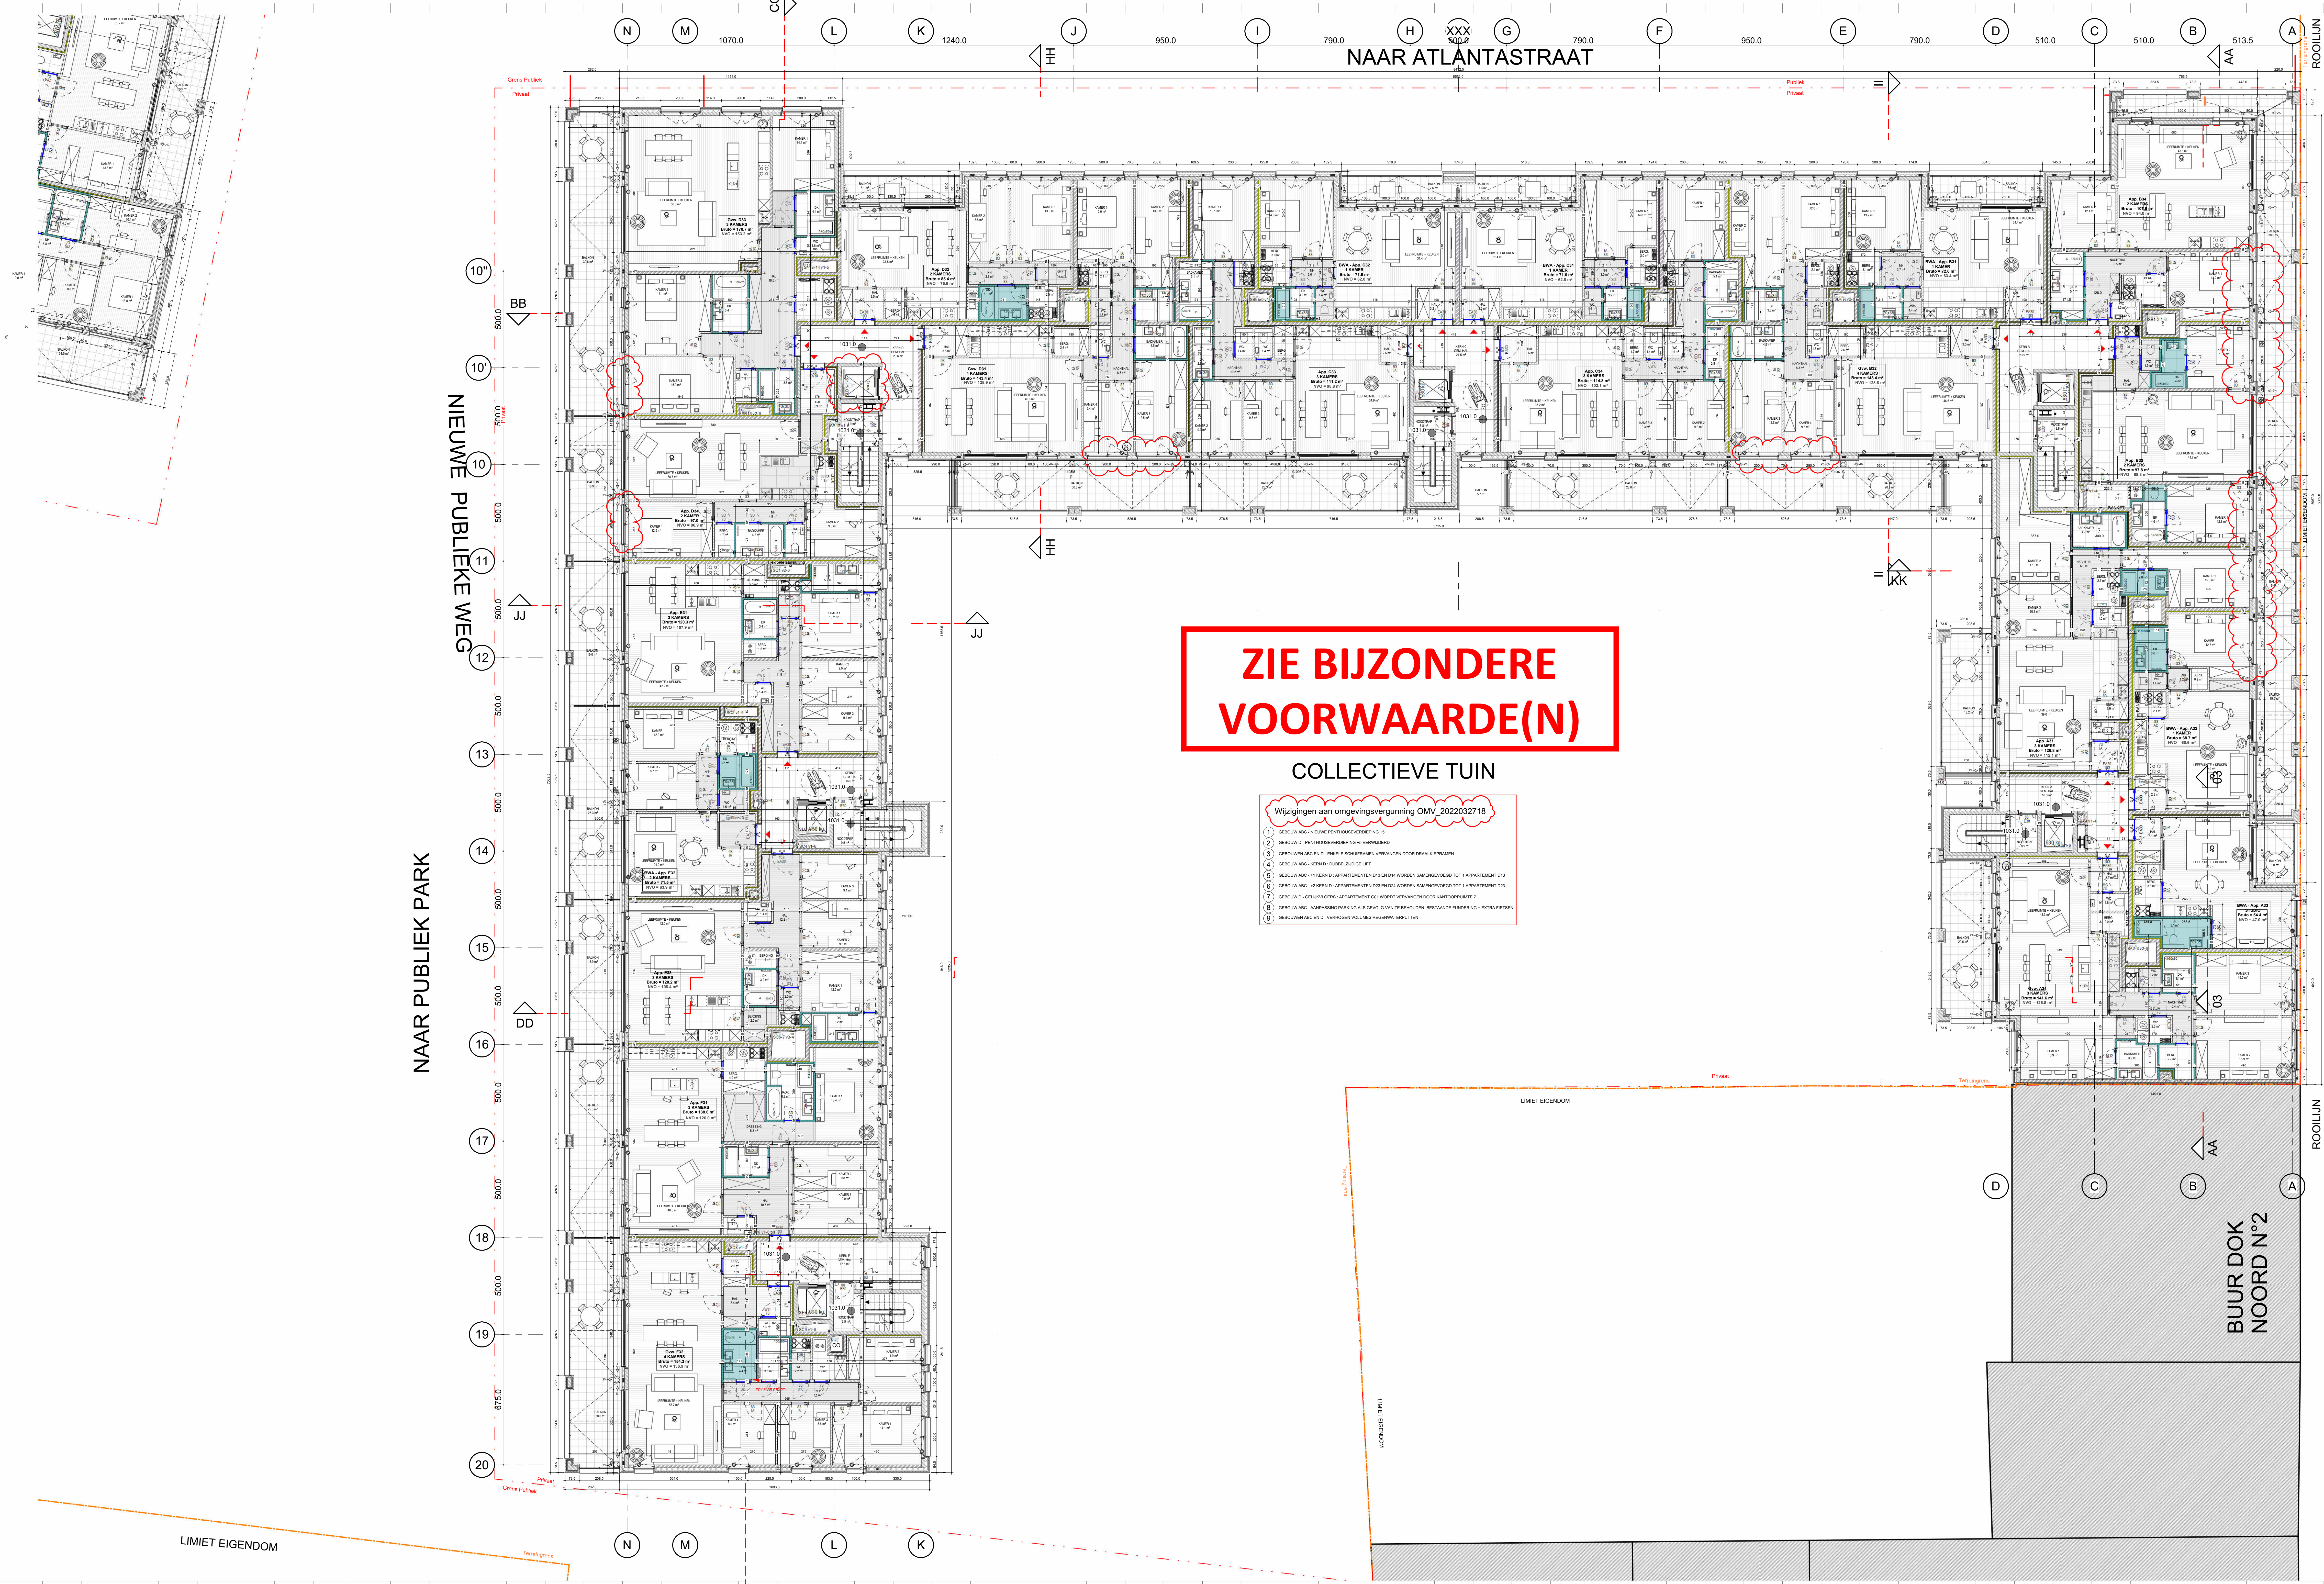

**ZIE BIJZONDERE
VOORWAARDE(N)**

COLLECTIEVE TUIN

- Wijzigingen aan omgevingsvergunning OMV_2022032718
- 1. GEBOUW ABC - NIEUWE PENTHOUSEVERDEPING +5 VERLEGD
 - 2. GEBOUW D - PENTHOUSEVERDEPING +5 VERLEGD
 - 3. GEBOUW ABC EN D - ENKELE SCHUFTEN VERVANGEN DOOR DRAAI-AFTRAMEN
 - 4. GEBOUW ABC - KERN D - DAMELDEKSEL LIFT
 - 5. GEBOUW ABC - +1 KERN D - APPARTEMENTEN 013 EN 014 WORDEN SAMENGEVOEGD TOT 1 APPARTEMENT 013
 - 6. GEBOUW ABC - +1 KERN D - APPARTEMENTEN 023 EN 024 WORDEN SAMENGEVOEGD TOT 1 APPARTEMENT 023
 - 7. GEBOUW D - GELUKKIGERS - APPARTEMENT 001 WORDT VERVANGEN DOOR KANTOORRUIMTE 7
 - 8. GEBOUW ABC - AANPASSING PARKING ALS GEVOLG VAN TE BEHOUDEN BESTAANDE FUNDERING - EXTRA FETSEN
 - 9. GEBOUW ABC EN D - VERHOOGD VOLUME REGIOUWINTERTUIN

INGENIEURS STABILITEIT - ST
COBE ingenieurs bv
OISTELSTEENWEG 267 - 8490 JABBEKE
TEL : +32 50 57 97 00
E-MAIL : info@cobe.be

INGENIEURS SPEC. TECHNIEKEN - ST
MACOBO-STABO
SOLVYNSTRAT 5 - 2018 ANTWERPEN
TEL : +32 3 237 21 64
E-MAIL : antwerpen@macobo-stabo.be

INGENIEUR AKOESTIEK - AK
MACOBO-STABO
SOLVYNSTRAT 5 - 2018 ANTWERPEN
TEL : +32 3 237 21 64
E-MAIL : antwerpen@macobo-stabo.be

CONTROLE KANTOOR - CO
SECO Belgium nv
AARLENSTRAAT 53 - 1040 BRUSSEL
TEL : +31 2 38 22 11
E-MAIL : info.be@groupseco.com

LANDSCHAPSARCHITECT - LA
ORO
ANTOON SANDERUSSTRAAT 32 - 9000 GENT
TEL : +32 2 538 28 93
E-MAIL : thomas@openruimteontwerpers.be

MATERIALEN

GEWAPEND BETON	DEKVELD
NET DRAGENDE BETONBLOKKEN	GEWAPENDE KLEI
KALKSTENEN DRAGEN	GRIND
FLAATBETONBLOKKEN	ZAND
ARCHITECTONISCH BETON	TERREIN
NATUURSTEN	GRUEN LAK
PLAATBLOKKEN VOCHTIGE LOKALEN	WASSE COLATE

**VERLAAGDE PLAFONDS
(BU BESCHERMING)**

PROFIE LOKALEN	PANNEEL
VOCHTIGE LOKALEN	TEGELS PINE
VLECHTWEGE	TEGELS GEMESCHAPPELIJK
ANDERSCH	
BUTEN	
PLATEN VAN CALCULABEELT	

SYMBOLEN

SYMBOL LITING	SYMBOL BRANCHEN
BRANDWAND	ROOKWAND
BRANDWAND TOEGANG ACHTERWAARD	ELKTRICITEIT
BRANDWAND TOEGANG ZUKANT	VERWARMINGSGATEL
RWA - RESERVATIE WYDER	DUBBELE LUCHTSTROOM
DEKVELDELS BEVALINGE	WARMTEPOMP
ZONNENWEG	ZONNENWEG SCHEM

WASMACHINE

WASMACHINE	WASMACHINE
WASMACHINE	WASMACHINE
WASMACHINE	WASMACHINE
WASMACHINE	WASMACHINE

IND. DATUM

IND. DATUM	Originele aanvraag	Originele contr.
D 28-02-2022	KDE EBR	KDE EBR
A 16-05-2023	Aanpassing dakvolume	KDE EBR
B 26-11-2024	Verhoging OMV_2022032718	KDE EBR

CONTACT: BART BRUSSELAERS TEL: 0032 2 644 67 06

**OMGEVINGSVERGUNNING
MEYVAERT**

VERBOUWING :
AANPASSINGEN AAN OMV_2022032718

DOK NOORD 3 B - 9000 GENT

BOUWHEER - BH
BESIX RED nv
GEMEENSCHAPPELAAN 100 - 1200 BRUSSEL
TEL : +32 2 402 66 68
E-MAIL : Evelyn.Blondel@besixred.com

ARCHITECTEN - AR
AXENT ARCHITECTS bv
PAUL LAUTERSSTRAAT 1 - 1000 BRUSSEL
TEL : +32 2 644 67 06
E-MAIL : info@axentarchitects.com

VEILIGHEIDSCoördinator - VC
2B-SAFE bv ing. & adviesbureau
TIENSTENWEG 120 A BUS 1 - 3380 GLABBEKE
TEL : +32 16 81 01 74
E-MAIL : info@2b-safe.be

Onderwerp van de
aanvraag

SCHAAL OP BLAD
A0= 1/100

DATUM
30-11-2024

PLAN NIEUWE TOESTAND
3e VERDEPING

Referentie
BA_ABC_P_N_30_1802_PLAN NV +3_B_PDF

fase auteur gebouwzone referentie AR ind plan n°
OV AR ABC N20H30ABC B 39