


BUUR 16
SINT SALVATORSTRAAT

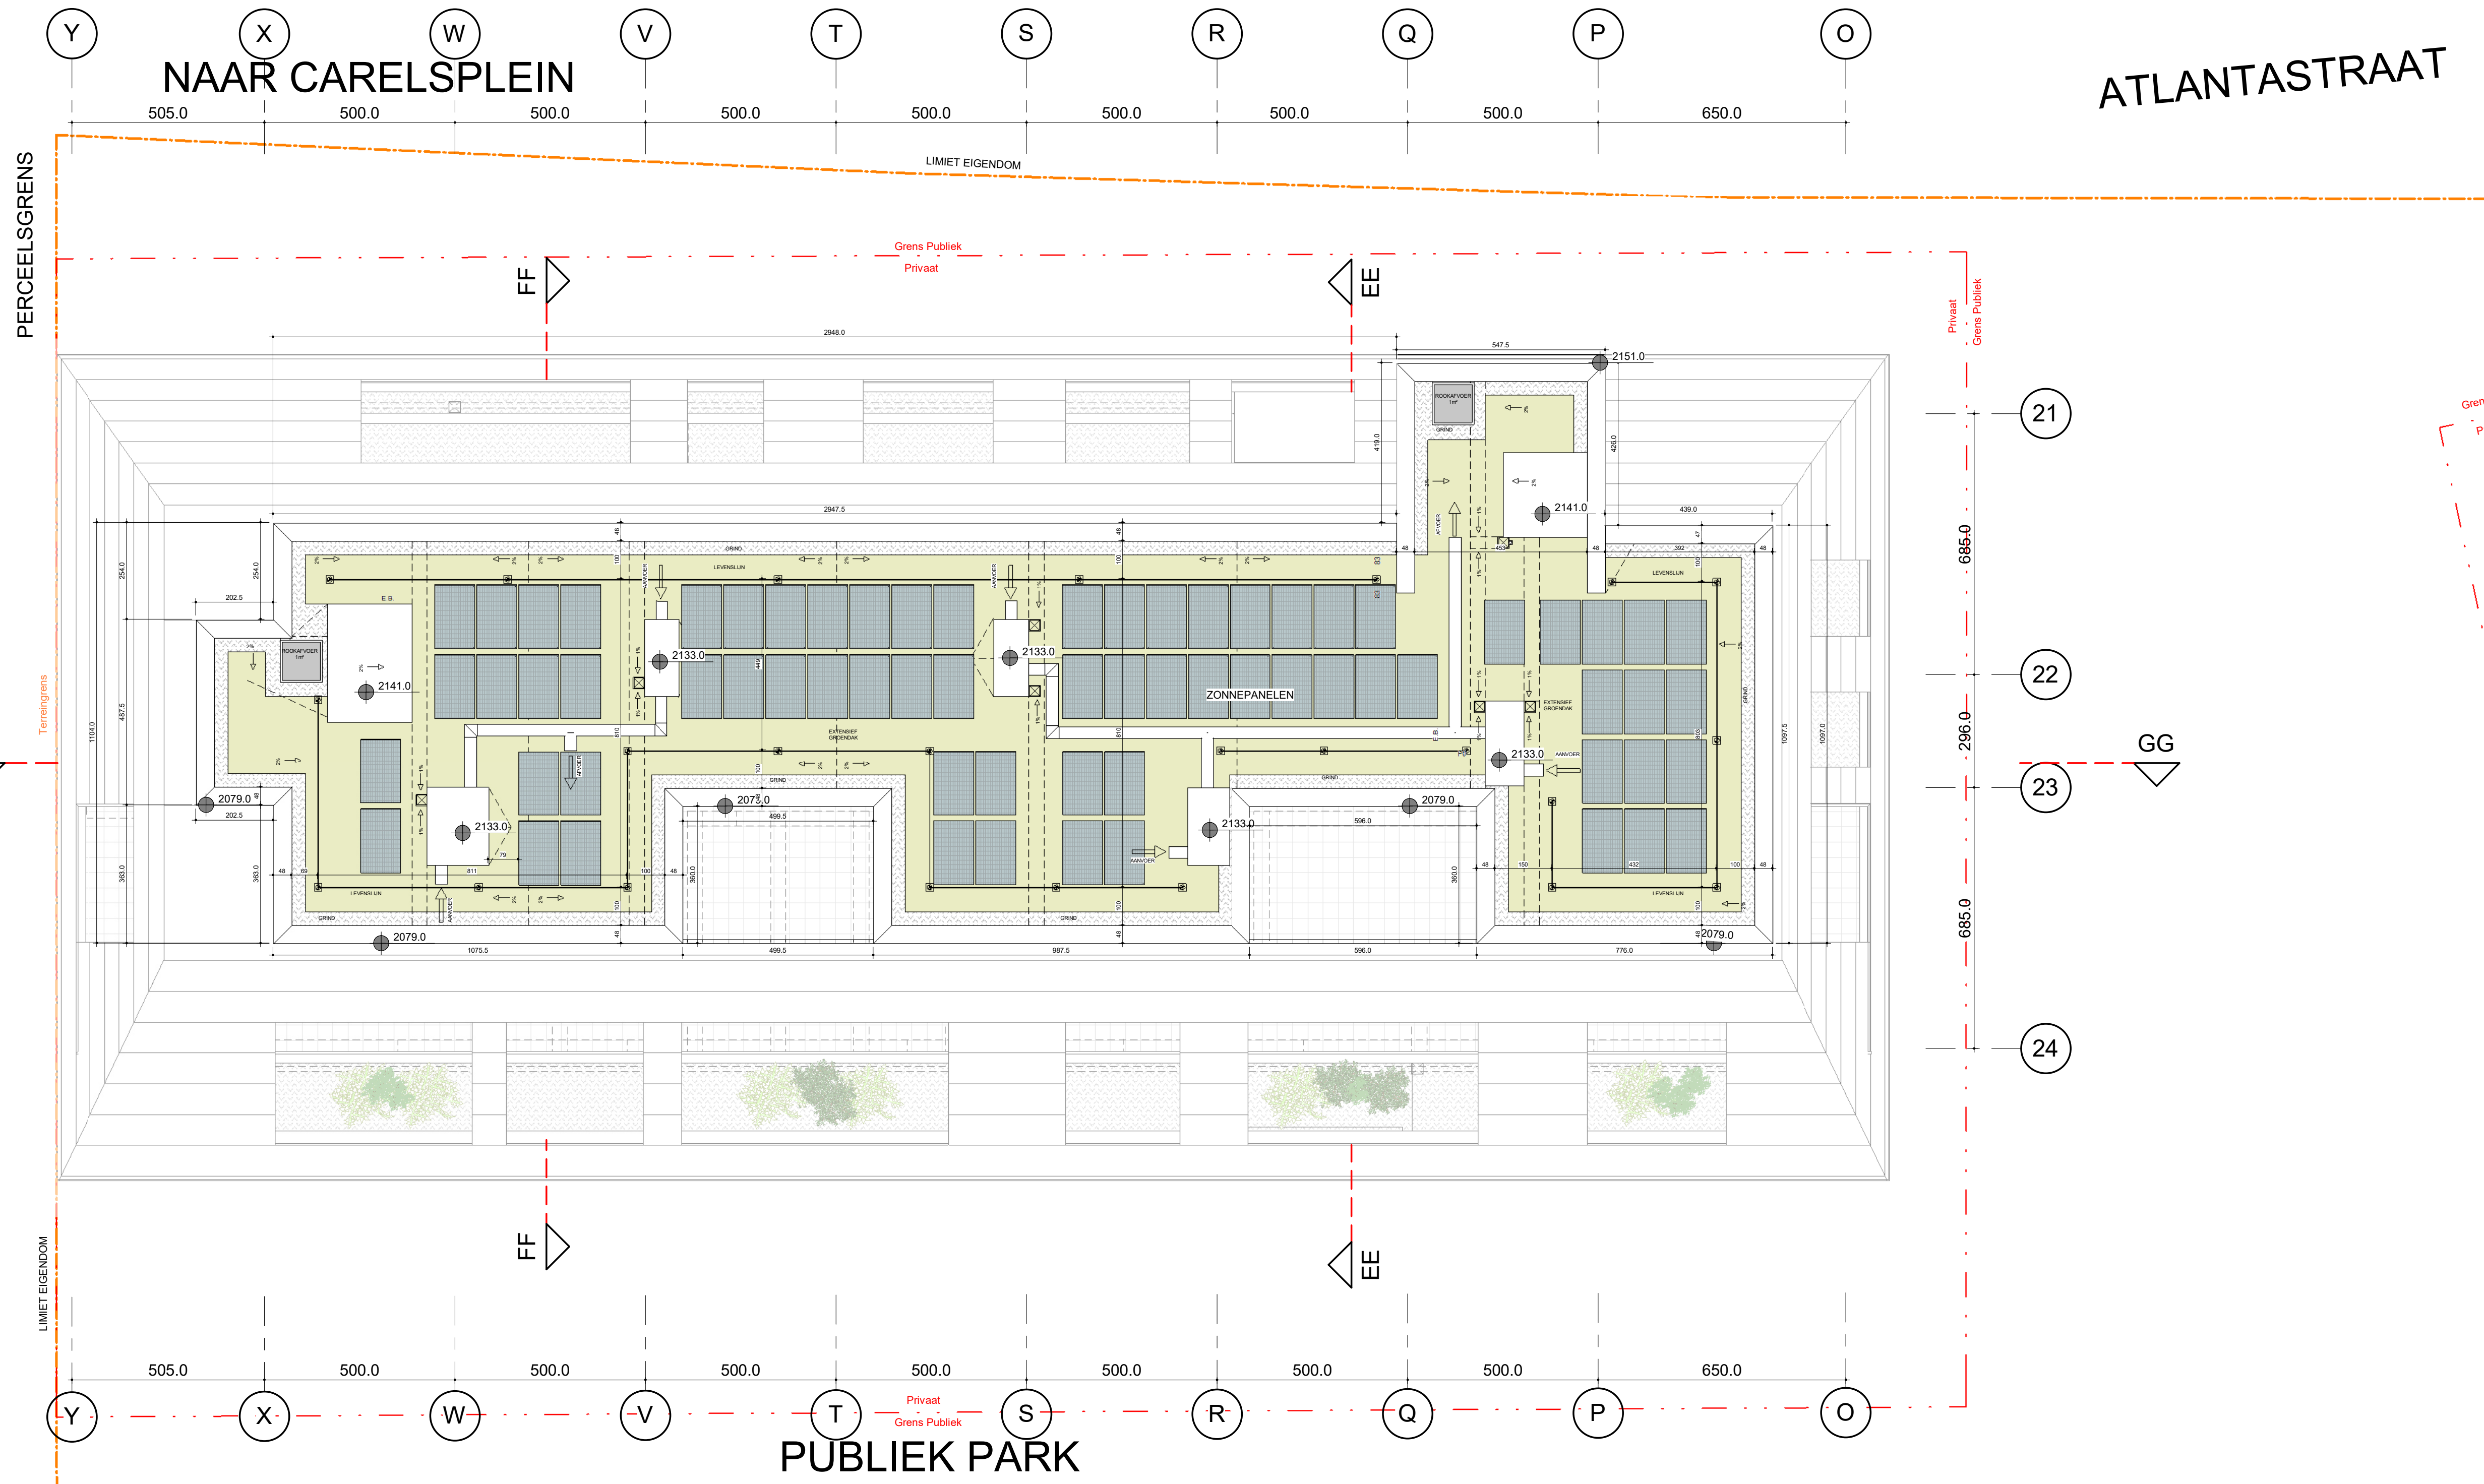

MATERIALEN

GEWAPEND BETON	DEKVELDER
NIET DRAGENDE BETONBLOKKEN	GEEXPANDEERDE KLEI
KALKZANDSTEEN, DRAGEND	GRIND
KALKZANDSTEEN, NIET DRAGEND	ZAND
PLAASTERBLOKKEN	TERREIN
ARCHITECTONISCH BETON	GROND DAK
NATUURSTEEN	HARDE ISOLATIE

VERLAAGDE PLAFONDS (BIJ BENADERING)

DROGE LOKALEN	PARKET
VOCHTIGE LOKALEN	TEGELS PRIVÉ
VLUCHTWEG	TEGELS GEMEENSCHAPPELIJK
BUITEN	

VLOERBEKLEDING

PARKET
TEGELS PRIVÉ
TEGELS GEMEENSCHAPPELIJK

NULPAS 00 = TAW 07.40

AFGEWERKT PEIL: AP 123.45
PEIL BETON: NB 123.45

TERREINGRENS
Grens PRIVAAT / PUBLIEK
ONTREK PARKING
ZONE NON AEDIFICANDI
ONDERWERP VAN DE AANVRAAG

ASSEN
1 A

SYMBOLEN

SYMBOL UITGANG	SYMBOL BRANDWASPEL
SYMBOL MOEDUITGANG	ROOKMELDER
BRANDKRAAN	ELEKTRICITEITSKAST
BRANDSLANG, TOEVOER ACHTERAAN	VERWARMINGSKETEL
BRANDSLANG, TOEVOER ZUKANT	DUBBELE LUCHTSTROOM
RWA / REGENWATER AFVOER	

WASMACHINE
DROOGKAST
VAATWASSER

KOELKAST
KOOKPLAAT
LAVABO

STANDAARD
RESERWATER
KELDER
TECHNISCH LOKAAL
PARKING

BOOGLOKALEN
STANDAARD
RESERWATER
KELDER
TECHNISCH LOKAAL
PARKING

Functie / m²
Bruto opp.
m²

INGENIEURS STABILITEIT - ST
COBE ingenieurs bv
GISTELSTEENWEG 267 - 8490 JABBEKE
TEL: +32 50 37 67 00
E-MAIL: info@cobe.be

ING. TECHNISCHE UITRUSTINGEN - TU
MACOBO-STABO
SOLVYNSSTRAAT 5 - 2018 ANTWERPEN
TEL: +32 3 237 21 64
E-MAIL: antwerpen@macobo-stabo.be

INGENIEUR AKOESTIEK - AK
MACOBO-STABO
SOLVYNSSTRAAT 5 - 2018 ANTWERPEN
TEL: +32 3 237 21 64
E-MAIL: antwerpen@macobo-stabo.be

CONTROLE KANTOOR - CO
SECO Belgium nv
AARLENSTRAAT 53 - 1040 BRUSSEL
TEL: +31 2 238 22 11
E-MAIL: info.be@groupseco.com

LANDSCHAPSARCHITECT - LA
atelier GRAS
ANTOON SANDERUSSTRAAT 32 - 9000 GENT
TEL: +32 2 538 26 93
E-MAIL: info@GRASland.be

CONTACT: BART BRUSSELAERS TEL: 0032 2 644 67 06

OMGEVINGSVERGUNNING
MEYVAERT

AFBRAAK + GEMENGD PROJECT:
WONEN + KANTOREN

DOK NOORD 3 B - 9000 GENT

BOUWHEER - BH
CLEAN TECH INVESTMENTS bv
GEMEENSCHAPPENLAAN 100 - 1200 BRUSSEL
TEL: +32 2 402 66 68
E-MAIL: Dorien.Willems@besixred.com

ARCHITECTEN - AR
AXENT ARCHITECTS bv
PAUL LAUTERSSTRAAT 1 - 1000 BRUSSEL
TEL: +32 2 644 67 06
E-MAIL: info@axentarchitects.com

VEILIGHEIDS COORDINATOR - VC
2B-SAFE bv ing. & adviesbureau
TIENSESTEENWEG 129 A BUS 1 - 3380 GLABBEK
TEL: +32 16 81 01 74
E-MAIL: info@2b-safe.be

Onderwerp van de aanvraag

0 1 2 3 4 5 m

SCHAAL OP BLAD
A1= 1/100

DATUM
16-05-2022

PLAN NIEUWE TOESTAND
DAK

Referentie
BA_D_P_N_64_1902_PLAN NIV DAK_A_PDF

fase	OV	AR	D	referentie AR	N20H60D	ind.	A	plan n°	64
------	----	----	---	---------------	---------	------	---	---------	----

DOSSIER: 1902