


BUUR 16
SINT SALVATORSTRAAT

NAAR CARELSPLEIN

ATLANTA STRAAT

PUBIEK PARK

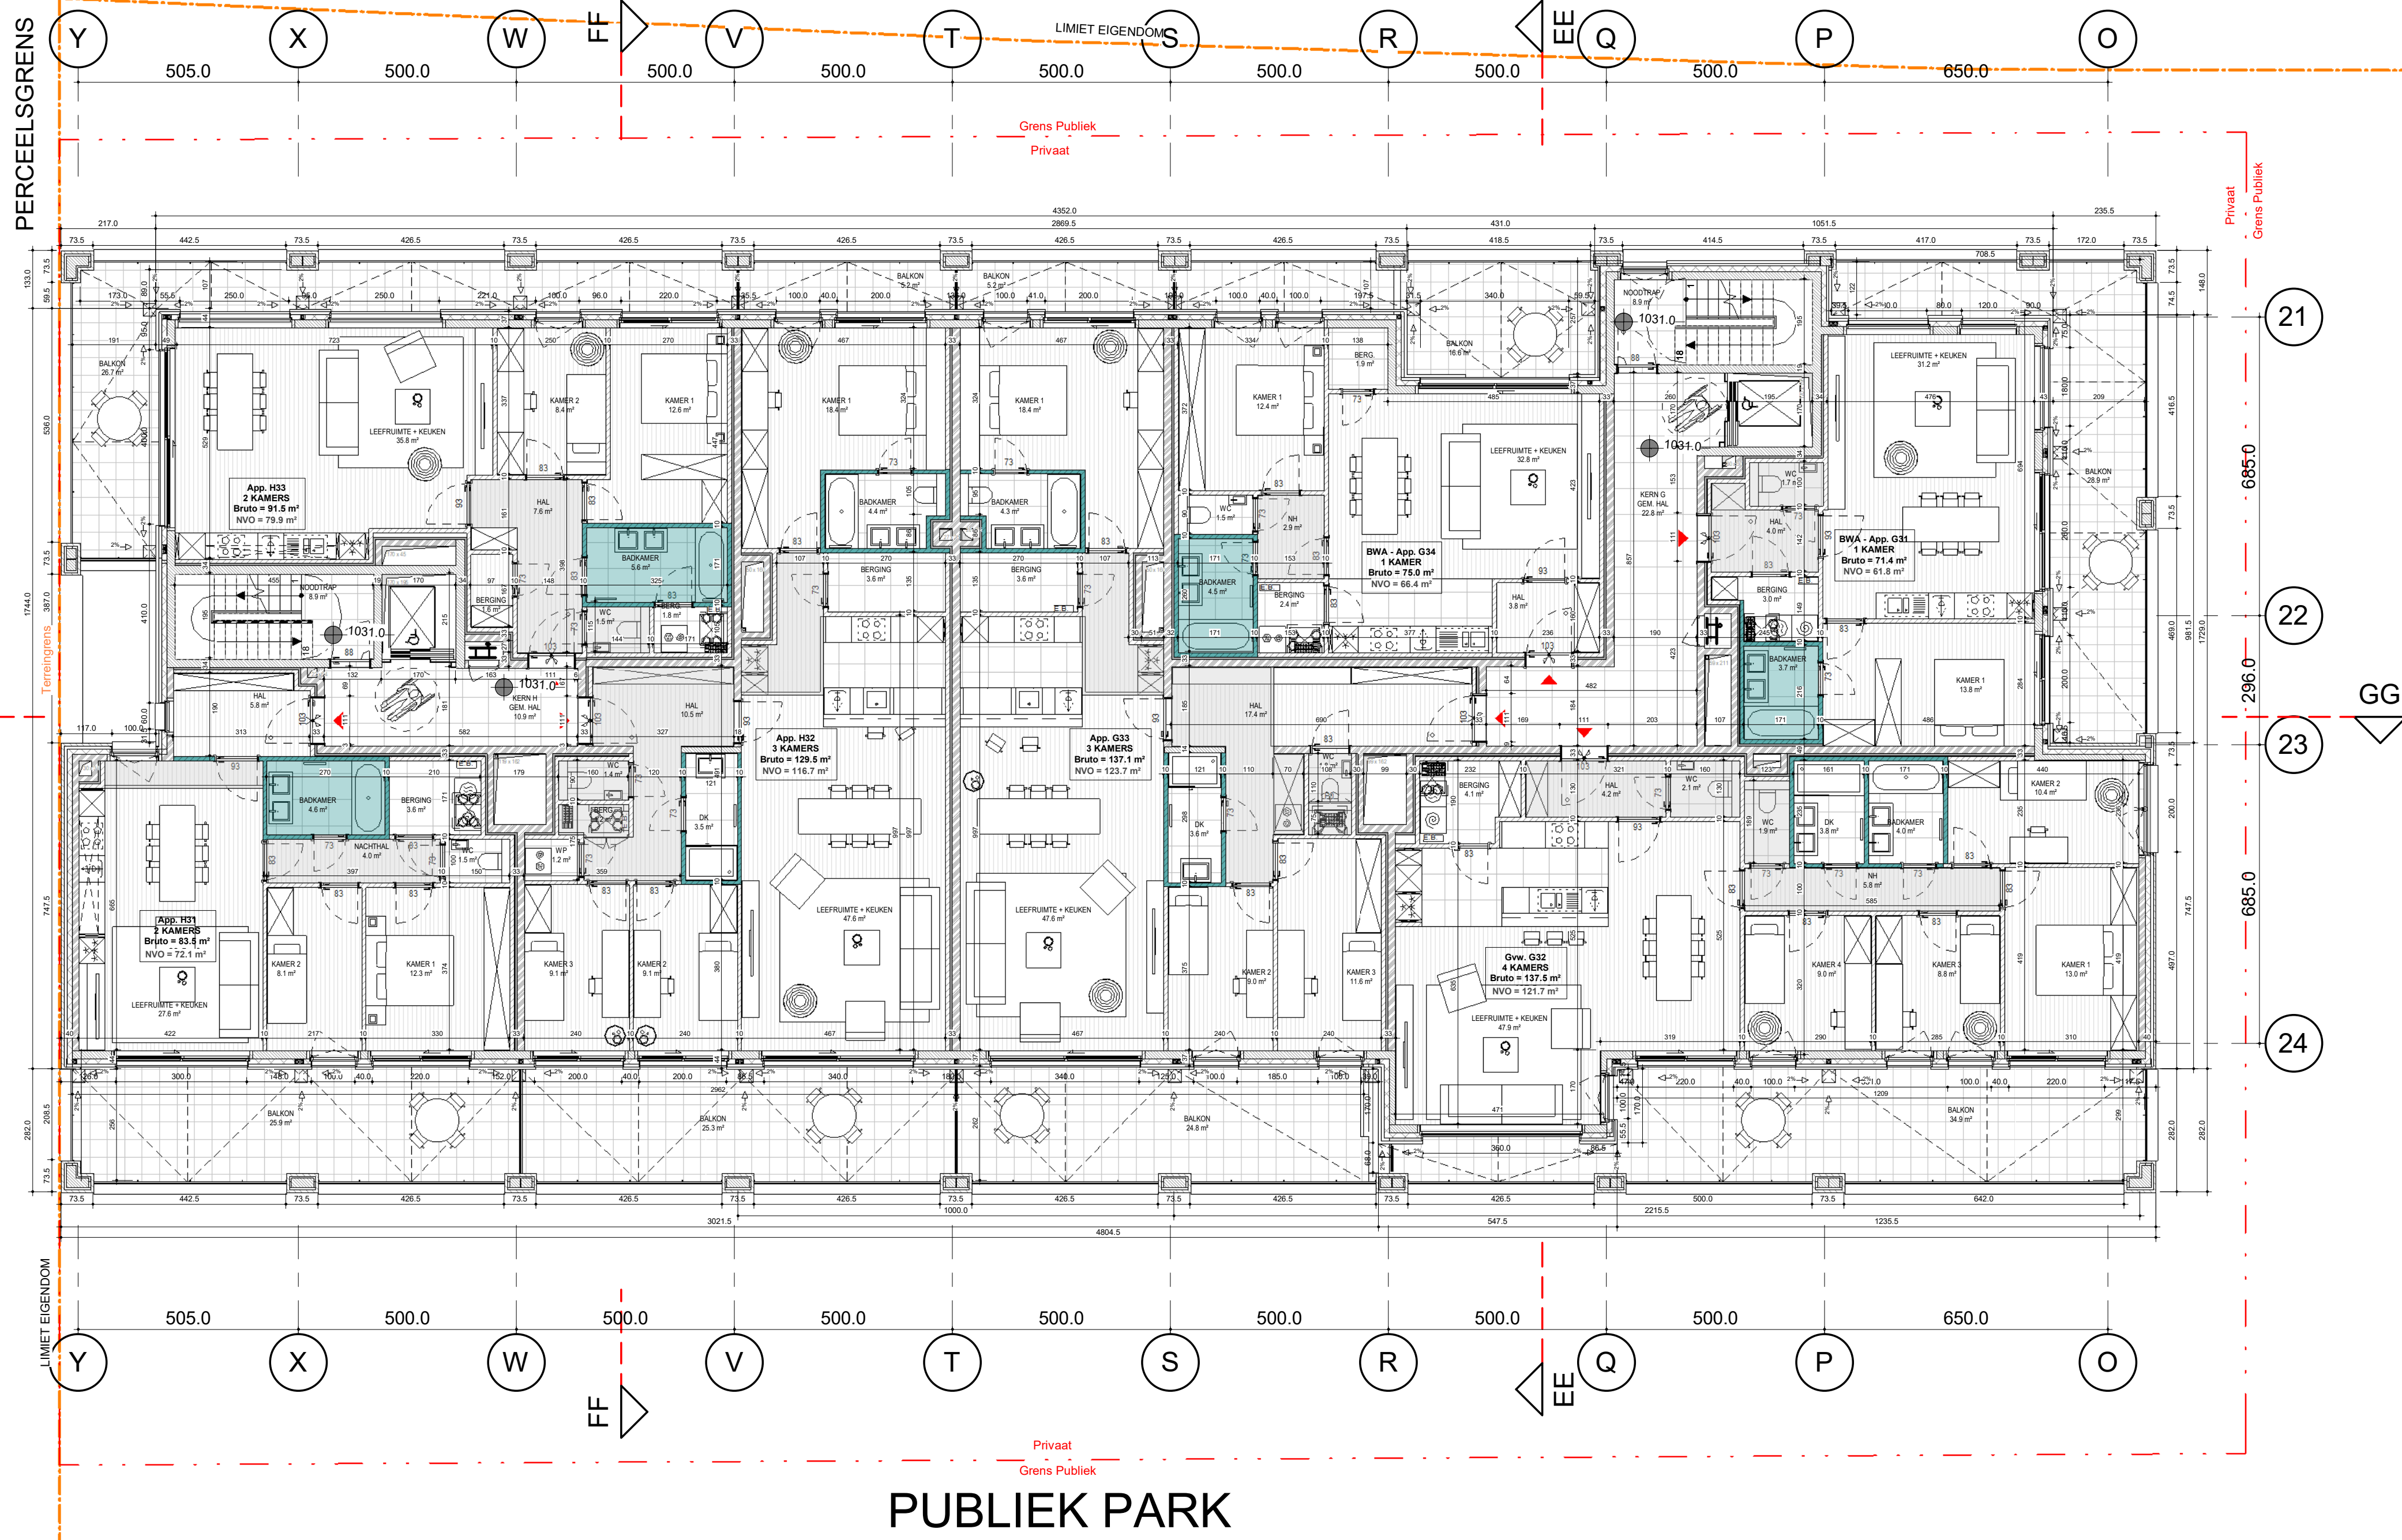

MATERIALEN

GEWAPEND BETON	DEKVELDER
NIET DRAGENDE BETONBLOKKEN	GEEXPANDEERDE KLEI
KALKZANDSTEEN, DRAGEND	GRIND
KALKZANDSTEEN, NIET DRAGEND	ZAND
PLAASTERBLOKKEN	TERREIN
ARCHITECTONISCH BETON	GROND DAK
NATUURSTEEN	HARDE ISOLATIE

VERLAAGDE PLAFONDS
(BIJ BENADERING)

DROGE LOKALEN	PARKET
VOCHTIGE LOKALEN	TEGELS PRIVE
VLUCHTWEG	TEGELS GEMEENSCHAPPELIJK
BUITEN	

VLOERBEKLEDING

PARKET
TEGELS PRIVE
TEGELS GEMEENSCHAPPELIJK

NULPAS 00 = TAW 07,40

AFGEWERKT PEIL: AP 123.45

PEIL BETON: NB 123.45

TERREINGRENS

GRENZS PRIVAAT / PUBIEK

ONTREK PARKING

ZONE NON AEDIFICANDI

ONDERWERP VAN DE AANVRAAG

ASSEN

1 A

Functie / m²

Bruto opp. m²

SYMBOLEN

SYMBOL UITGANG

SYMBOL MOEDUITGANG

BRANDKRAAN

BRANDSLANG, TOEVOER ACHTERAAN

BRANDSLANG, TOEVOER ZUKANT

RWA / REGENWATER AFVOER

WASMACHINE

DROOGKAST

VAATWASSER

SYMBOL BRANDWASSEL

ROOKMELDER

ELEKTRICITEITSKAST

VERWARMINGSKETEL

DOBBELE LUCHTSTROOM

BOOGLOKALEN

STANDAARD

RESERVEWATER

KELDER

TECHNISCH LOKAAL

PARKING


INGENIEURS STABILITEIT - ST
COBE ingenieurs bv
GISTELSTEENWEG 267 - 8490 JABBEKE
TEL: +32 50 37 67 00
E-MAIL: info@cobe.be

ING. TECHNISCHE UITRUSTINGEN - TU
MACOBO-STABO
SOLVYNSSTRAAT 5 - 2018 ANTWERPEN
TEL: +32 3 237 21 64
E-MAIL: antwerpen@macobo-stabo.be

INGENIEUR AKOESTIEK - AK
MACOBO-STABO
SOLVYNSSTRAAT 5 - 2018 ANTWERPEN
TEL: +32 3 237 21 64
E-MAIL: antwerpen@macobo-stabo.be

CONTROLE KANTOOR - CO
SECO Belgium nv
AARLENSTRAAT 53 - 1040 BRUSSEL
TEL: +31 2 238 22 11
E-MAIL: info.be@groupseco.com

LANDSCHAPSARCHITECT - LA
atelier GRAS
ANTOON SANDERUSSTRAAT 32 - 9000 GENT
TEL: +32 2 538 26 93
E-MAIL: info@GRASland.be

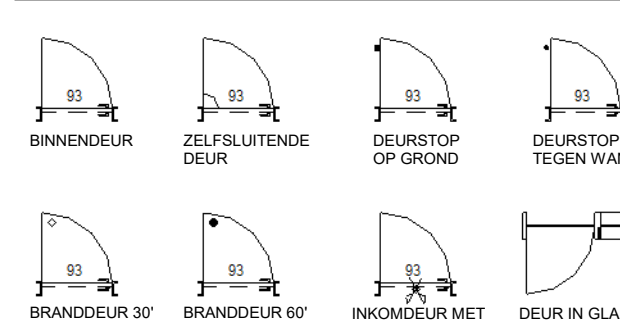

IND	DATUM	ONTW.	CONT.
0	28-02-2022	AHO	BBR
A	16-05-2022	AHO	BBR

CONTACT: BART BRUSSELAERS TEL: 0032 2 644 67 06

OMGEVINGSVERGUNNING
MEYVAERT


AFBRAAK + GEMENGD PROJECT:
WONEN + KANTOREN

DOK NOORD 3 B - 9000 GENT

BOUWHEER - BH
CLEAN TECH INVESTMENTS bv
GEMEENSCHAPPENLAAN 100 - 1200 BRUSSEL
TEL: +32 2 402 66 68
E-MAIL: Dorien.Willems@besixred.com

ARCHITECTEN - AR
AXENT ARCHITECTS bv
PAUL LAUTERSSTRAAT 1 - 1000 BRUSSEL
TEL: +32 2 644 67 06
E-MAIL: info@axentarchitects.com

VEILIGHEIDS COORDINATOR - VC
2B-SAFE bv ing. & adviesbureau
TIENSESTEENWEG 129 A BUS 1 - 3380 GLABBEKE
TEL: +32 16 81 01 74
E-MAIL: info@2b-safe.be

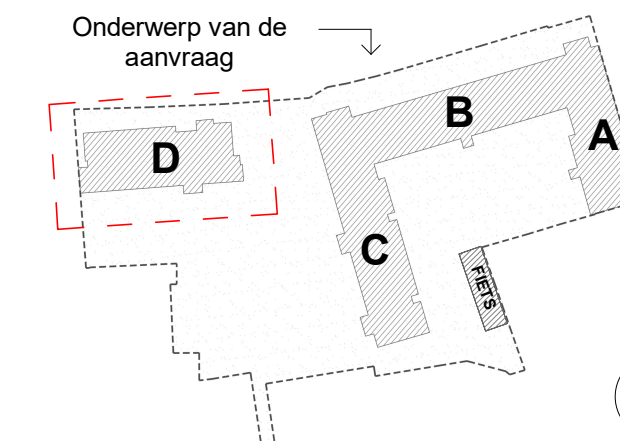

SCHAAL OP BLAD
A1= 1/100

BESTAANDE TOESTAND
3e VERDIEPING

Referentie	BA_D_P_N_61_1902_PLAN NIV +3_A_PDF
fase	autour
gebouw/zone	referentie AR
OV	AR
D	N20H30D
-	61