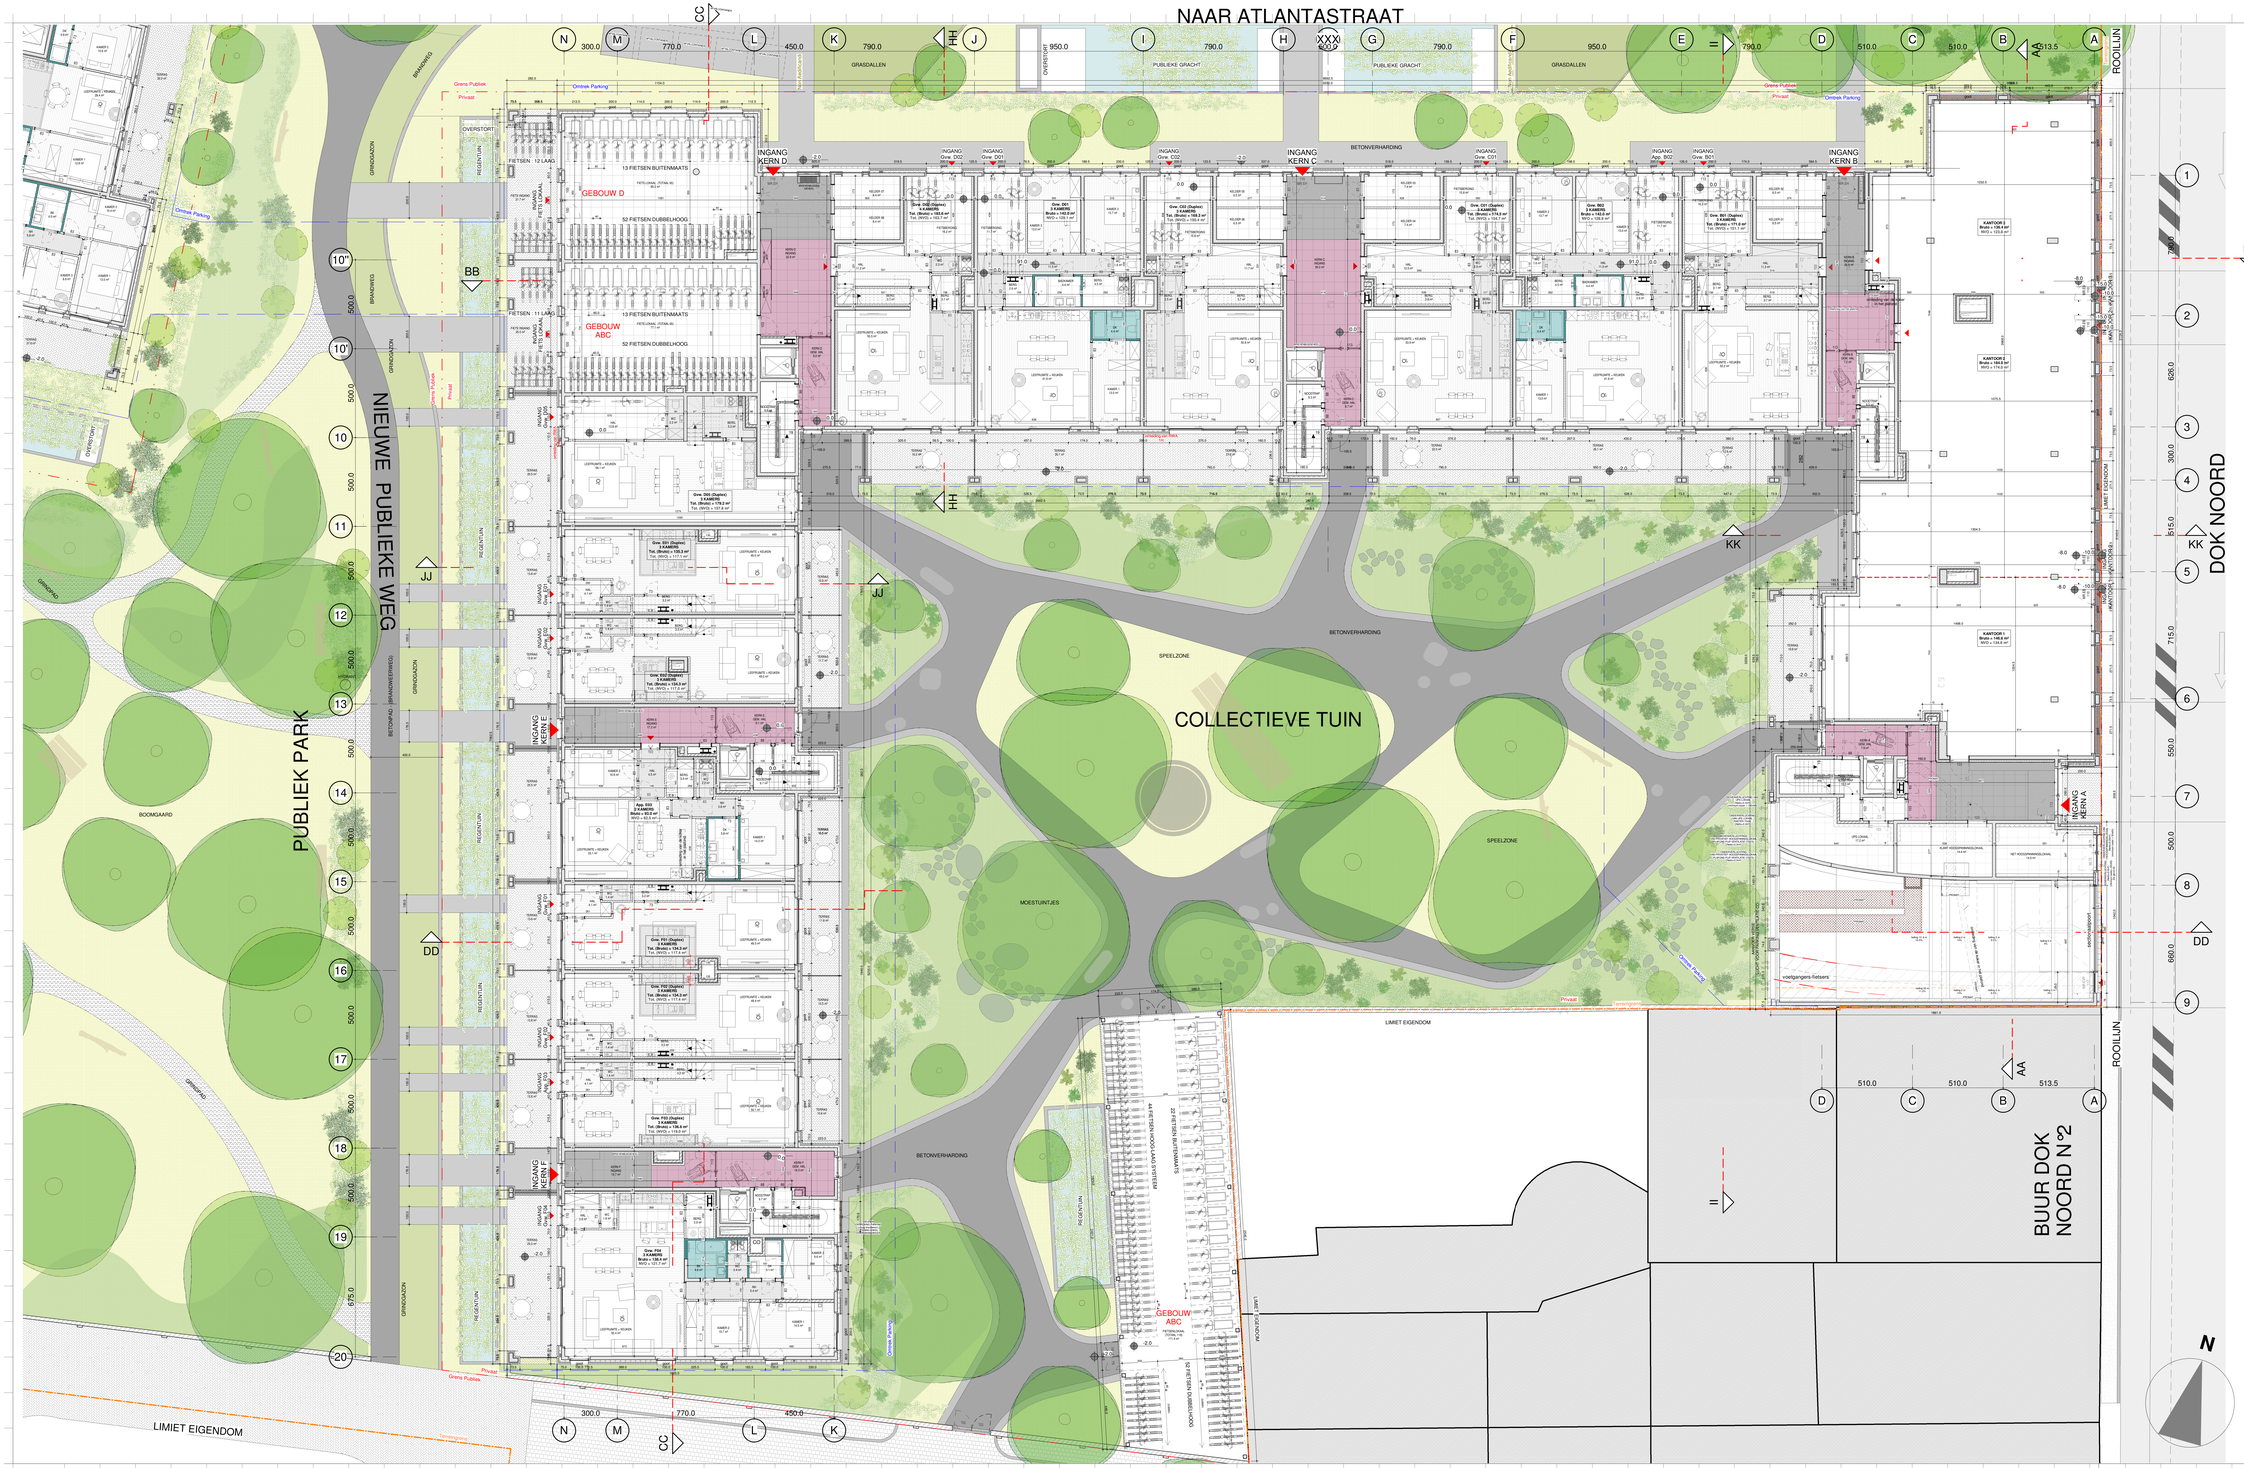
NAAR ATLANTASTRAAT
NIEUWE PUBLIEKE WEG
PUBLIEK PARK
DOK NOORD
ROOILIJN
GEBOUW D
GEBOUW ABC
INGANG KERN D
INGANG KERN C
INGANG KERN B
INGANG KERN E
INGANG KERN F
INGANG KERN A
COLLECTIEVE TUIN
MOESTUINTJES
SPEELZONE
BETONVERHARDING
GRASDALLEN
PUBLIEKE GRACHT
LIMIET EIGENDOM
BUUR DOK NOORD N°2
voetgangers-fietsers
13 FIETSEN BUITENMAATS
52 FIETSEN DUBBELHOOG
BOOMGAARD
GRINDGAARD
GRINDGAUZEN
BRANDWEG
OVERSTORT
Grens Publiek
Privaat
Omtrek Parking
Omtrek Bebouwing
