


BUUR 16
SINT SALVATORSTRAAT

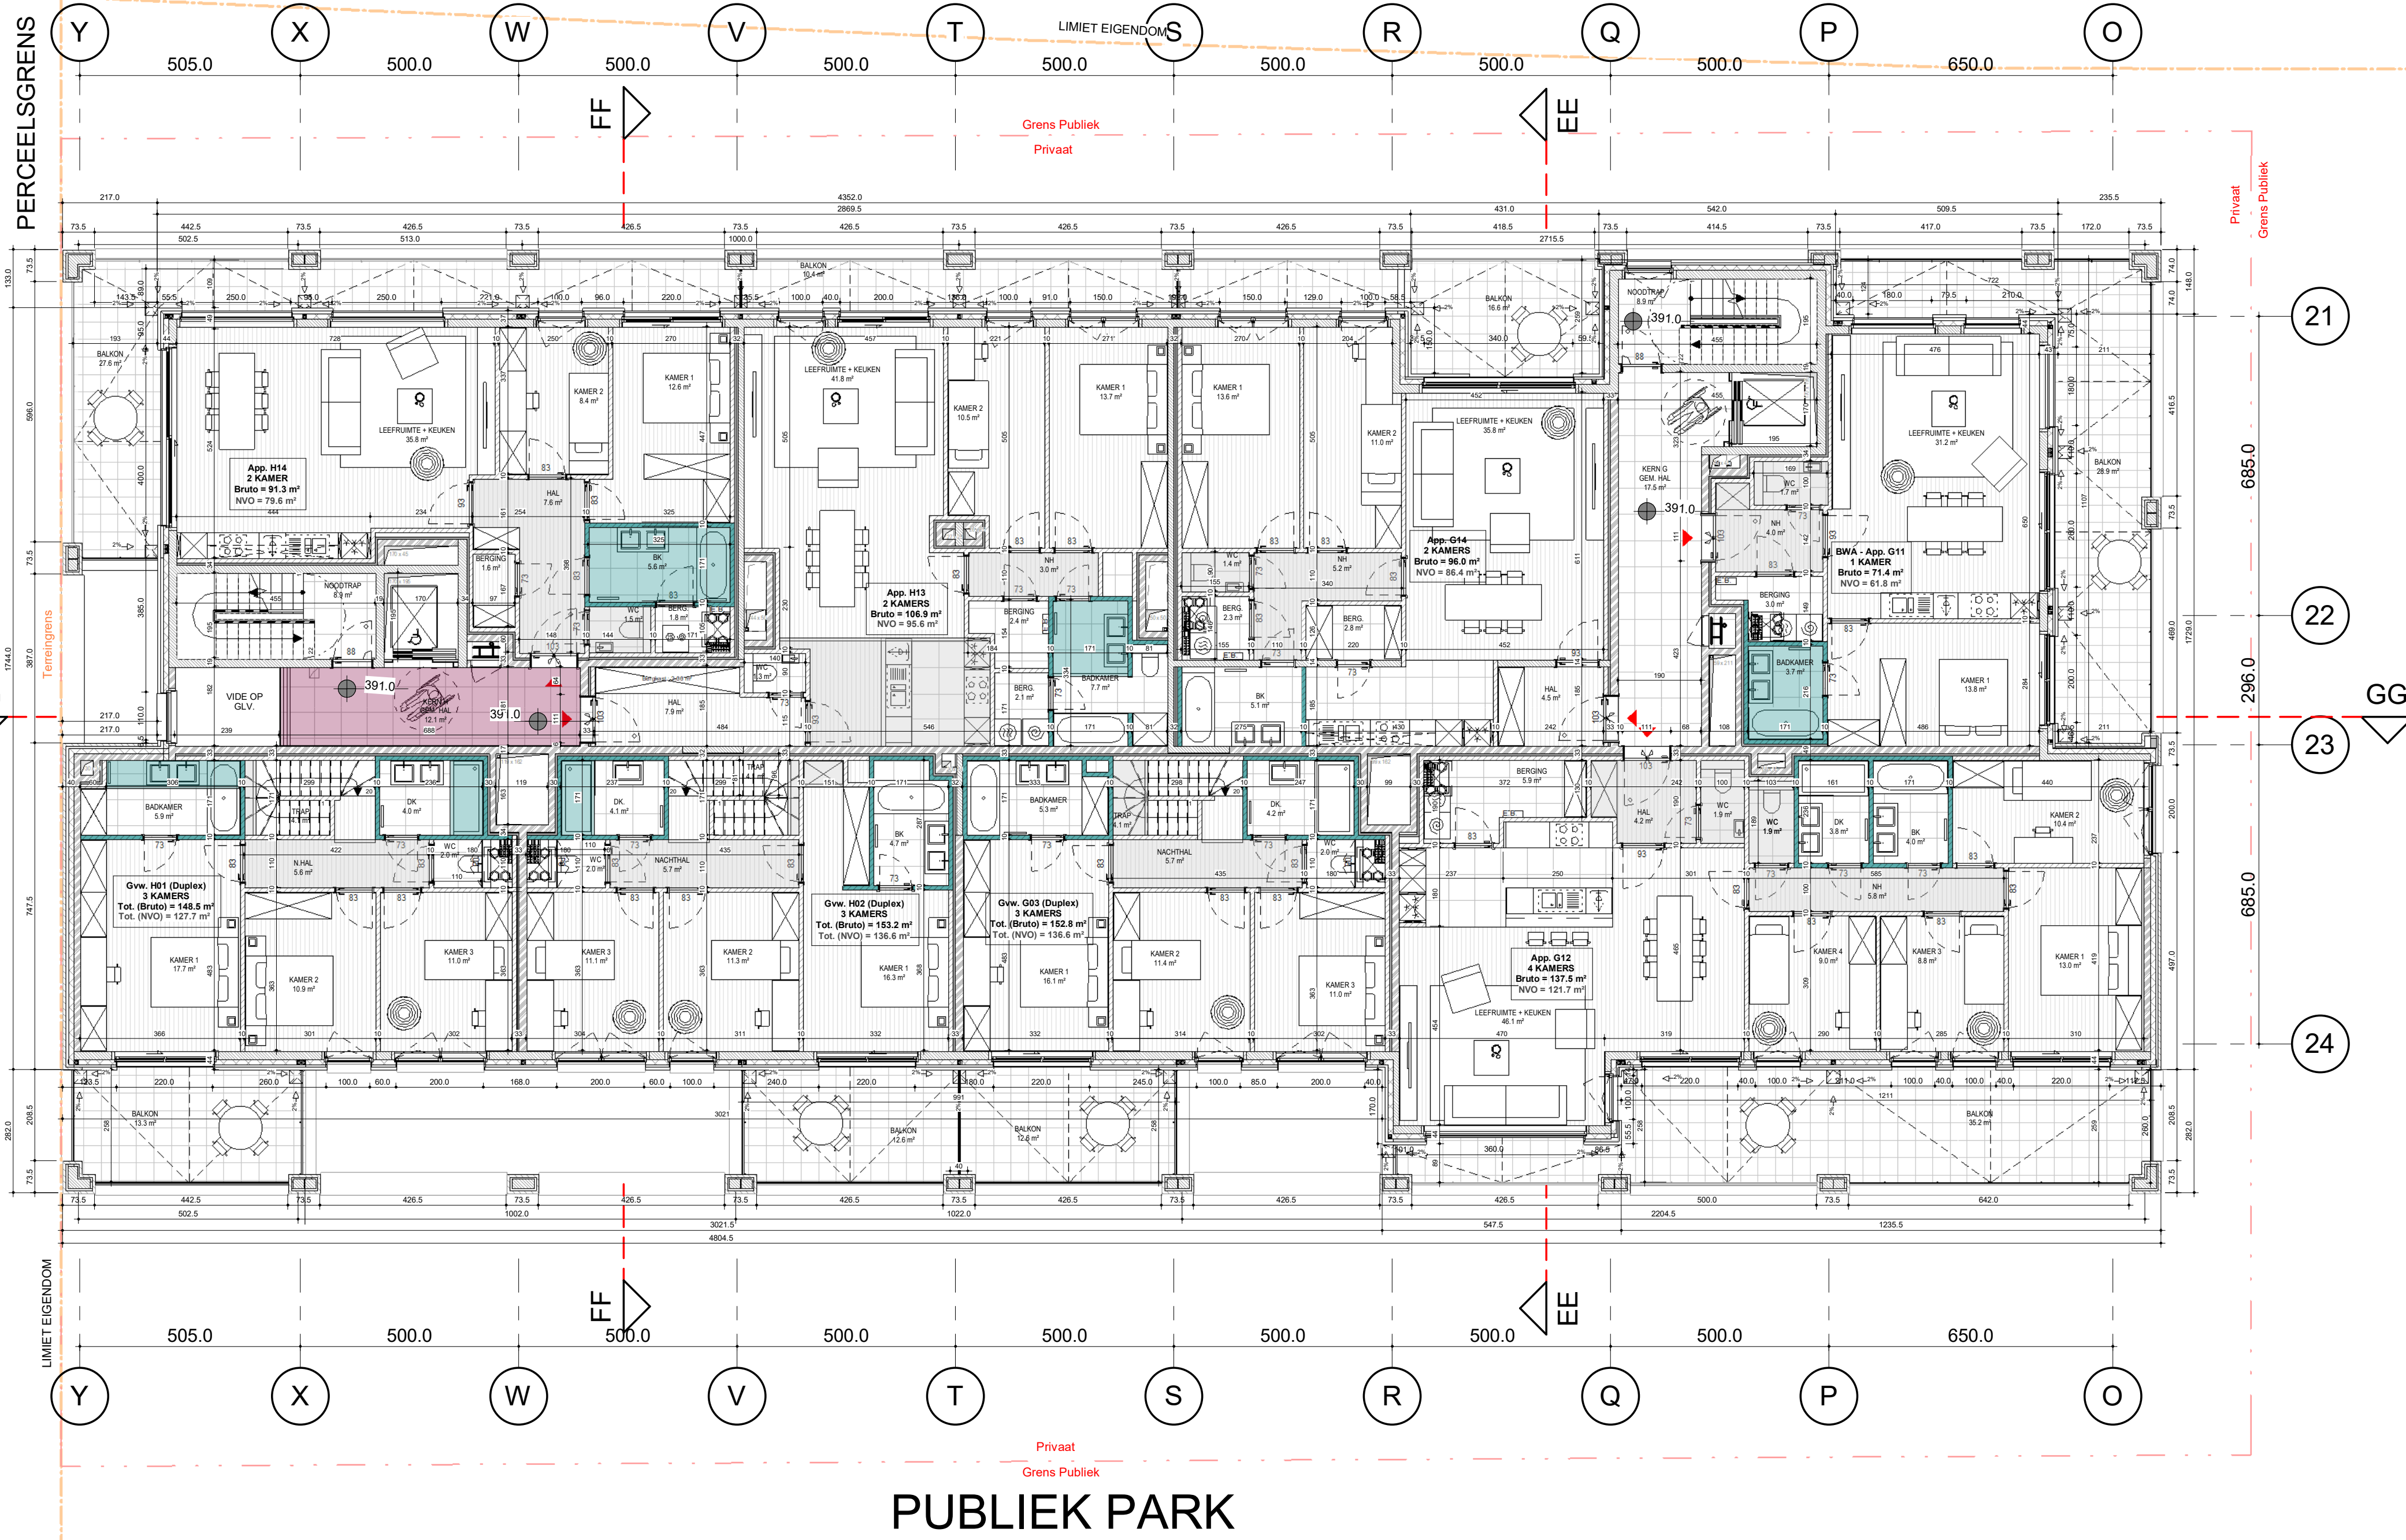

MATERIALEN

	GEWAPEND BETON		DEKERLOER
	NIET DRAGENDE BETONBLOKKEN		GEEXPANDEERDE KLEI
	KALKZANDSTEEN, DRAGEND		GRIND
	KALKZANDSTEEN, NIET DRAGEND		ZAND
	PLASTERBLOKKEN		TERREIN
	ARCHITECTONISCH BETON		GROEN DAK
	NATUURSTEEN		HARDE ISOLATIE

VERLAAGDE PLAFONDS
(BIJ BENADERING)

	DROGE LOKALEN		PARKET
	VOCHTIGE LOKALEN		TEGELS PRIVÉ
	VLUICHTWEG		TEGELS GEMEENSCHAPPELIJK
	BUITEN		

VLOERBEKLEDING

	PARKET
	TEGELS PRIVÉ
	TEGELS GEMEENSCHAPPELIJK

NULPAS 00 = TAW 07.40

AFGEWERKT PEIL: AP 123.45

PEIL BETON: NB 123.45

TERREINGRENS

GRENS PRIVAAT / PUBLIEK

ONTREK PARKING

ZONE NON AEDIFICANDI

ONDERWERP VAN DE AANVRAAG

ASSEN

1 A

SYMBOLEN

SYMBOL UITGAANG

SYMBOL MOEDUITGAANG

BRANDKRAAN

BRANDSLANG, TOEVOER ACHTERAAN

BRANDSLANG, TOEVOER ZUKANT

RWA / REGENWATER AFVOER

WASMACHINE

DROOGKAST

VAATWASSER

KOELKAST

KOOKPLAAT

LAVABO

SYMBOL BRANDWASPEL

ROOKMELDER

ELEKTRICITEITSKAST

VERWARMINGSKETEL

DOBBELE LUCHTSTROOM

BOOGLOKALEN

STANDAARD

RESERWATER

KELDOR

TECHNISCH LOKAAL

PARKING


INGENIEURS STABILITEIT - ST
COBE ingenieurs bv
GISTELSTEENWEG 267 - 8490 JABBEKE
TEL: +32 50 37 67 00
E-MAIL: info@cobe.be

ING. TECHNISCHE UITRUSTINGEN - TU
MACOBO-STABO
SOLVYNSSTRAAT 5 - 2018 ANTWERPEN
TEL: +32 3 237 21 64
E-MAIL: antwerpen@macobo-stabo.be

INGENIEUR AKOESTIEK - AK
MACOBO-STABO
SOLVYNSSTRAAT 5 - 2018 ANTWERPEN
TEL: +32 3 237 21 64
E-MAIL: antwerpen@macobo-stabo.be

CONTROLE KANTOOR - CO
SECO Belgium nv
AARLENSTRAAT 53 - 1040 BRUSSEL
TEL: +31 2 238 22 11
E-MAIL: info.be@groupseco.com

LANDSCHAPSARCHITECT - LA
atelier GRAS
ANTOON SANDERUSSTRAAT 32 - 9000 GENT
TEL: +32 2 538 26 93
E-MAIL: info@GRASland.be

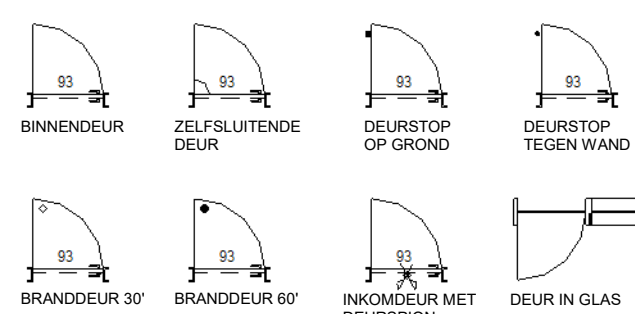

IND	DATUM	GRW	CONV
0	28-02-2022		AHO BBR
A	16-05-2022		AHO BBR

CONTACT: BART BRUSSELAERS TEL: 0032 2 644 67 06


OMGEVINGSVERGUNNING
MEYVAERT

AFBRAAK + GEMENGD PROJECT:
WONEN + KANTOREN

DOK NOORD 3 B - 9000 GENT
BOUWHEER - BH
CLEAN TECH INVESTMENTS bv
GEMEENSCHAPPENLAAN 100 - 1200 BRUSSEL
TEL: +32 2 402 66 68
E-MAIL: Dorien.Willems@besixred.com

ARCHITECTEN - AR
AXENT ARCHITECTS bv
PAUL LAUTERSSTRAAT 1 - 1000 BRUSSEL
TEL: +32 2 644 67 06
E-MAIL: info@axentarchitects.com

VEILIGHEIDS COORDINATOR - VC
2B-SAFE bv ing. & adviesbureau
TIENSESTEENWEG 129 A BUS 1 - 3380 GLABBEEK
TEL: +32 16 81 01 74
E-MAIL: info@2b-safe.be

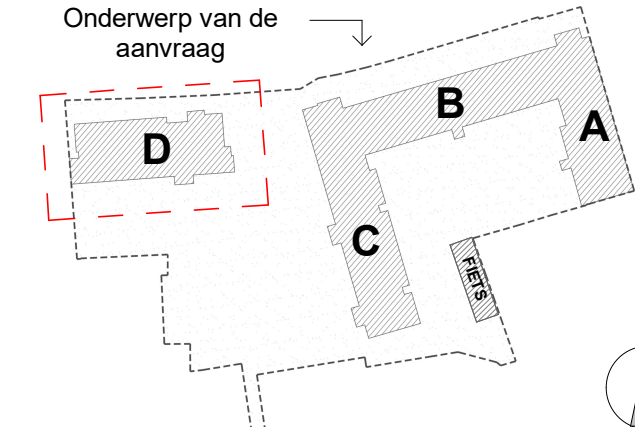

SCHAAL OP BLAD
A1= 1/100
DATUM
16-05-2022

PLAN NIEUWE TOESTAND
1e VERDIEPING

Referentie					
BA_D_P_N_59_1902_PLAN NIV +1_A_PDF					
fase	auteur	gebouw/zone	referentie AR	ind.	p
OV	AR	D	N20H10D	-	