


BUUR 16
SINT SALVATORSTRAAT

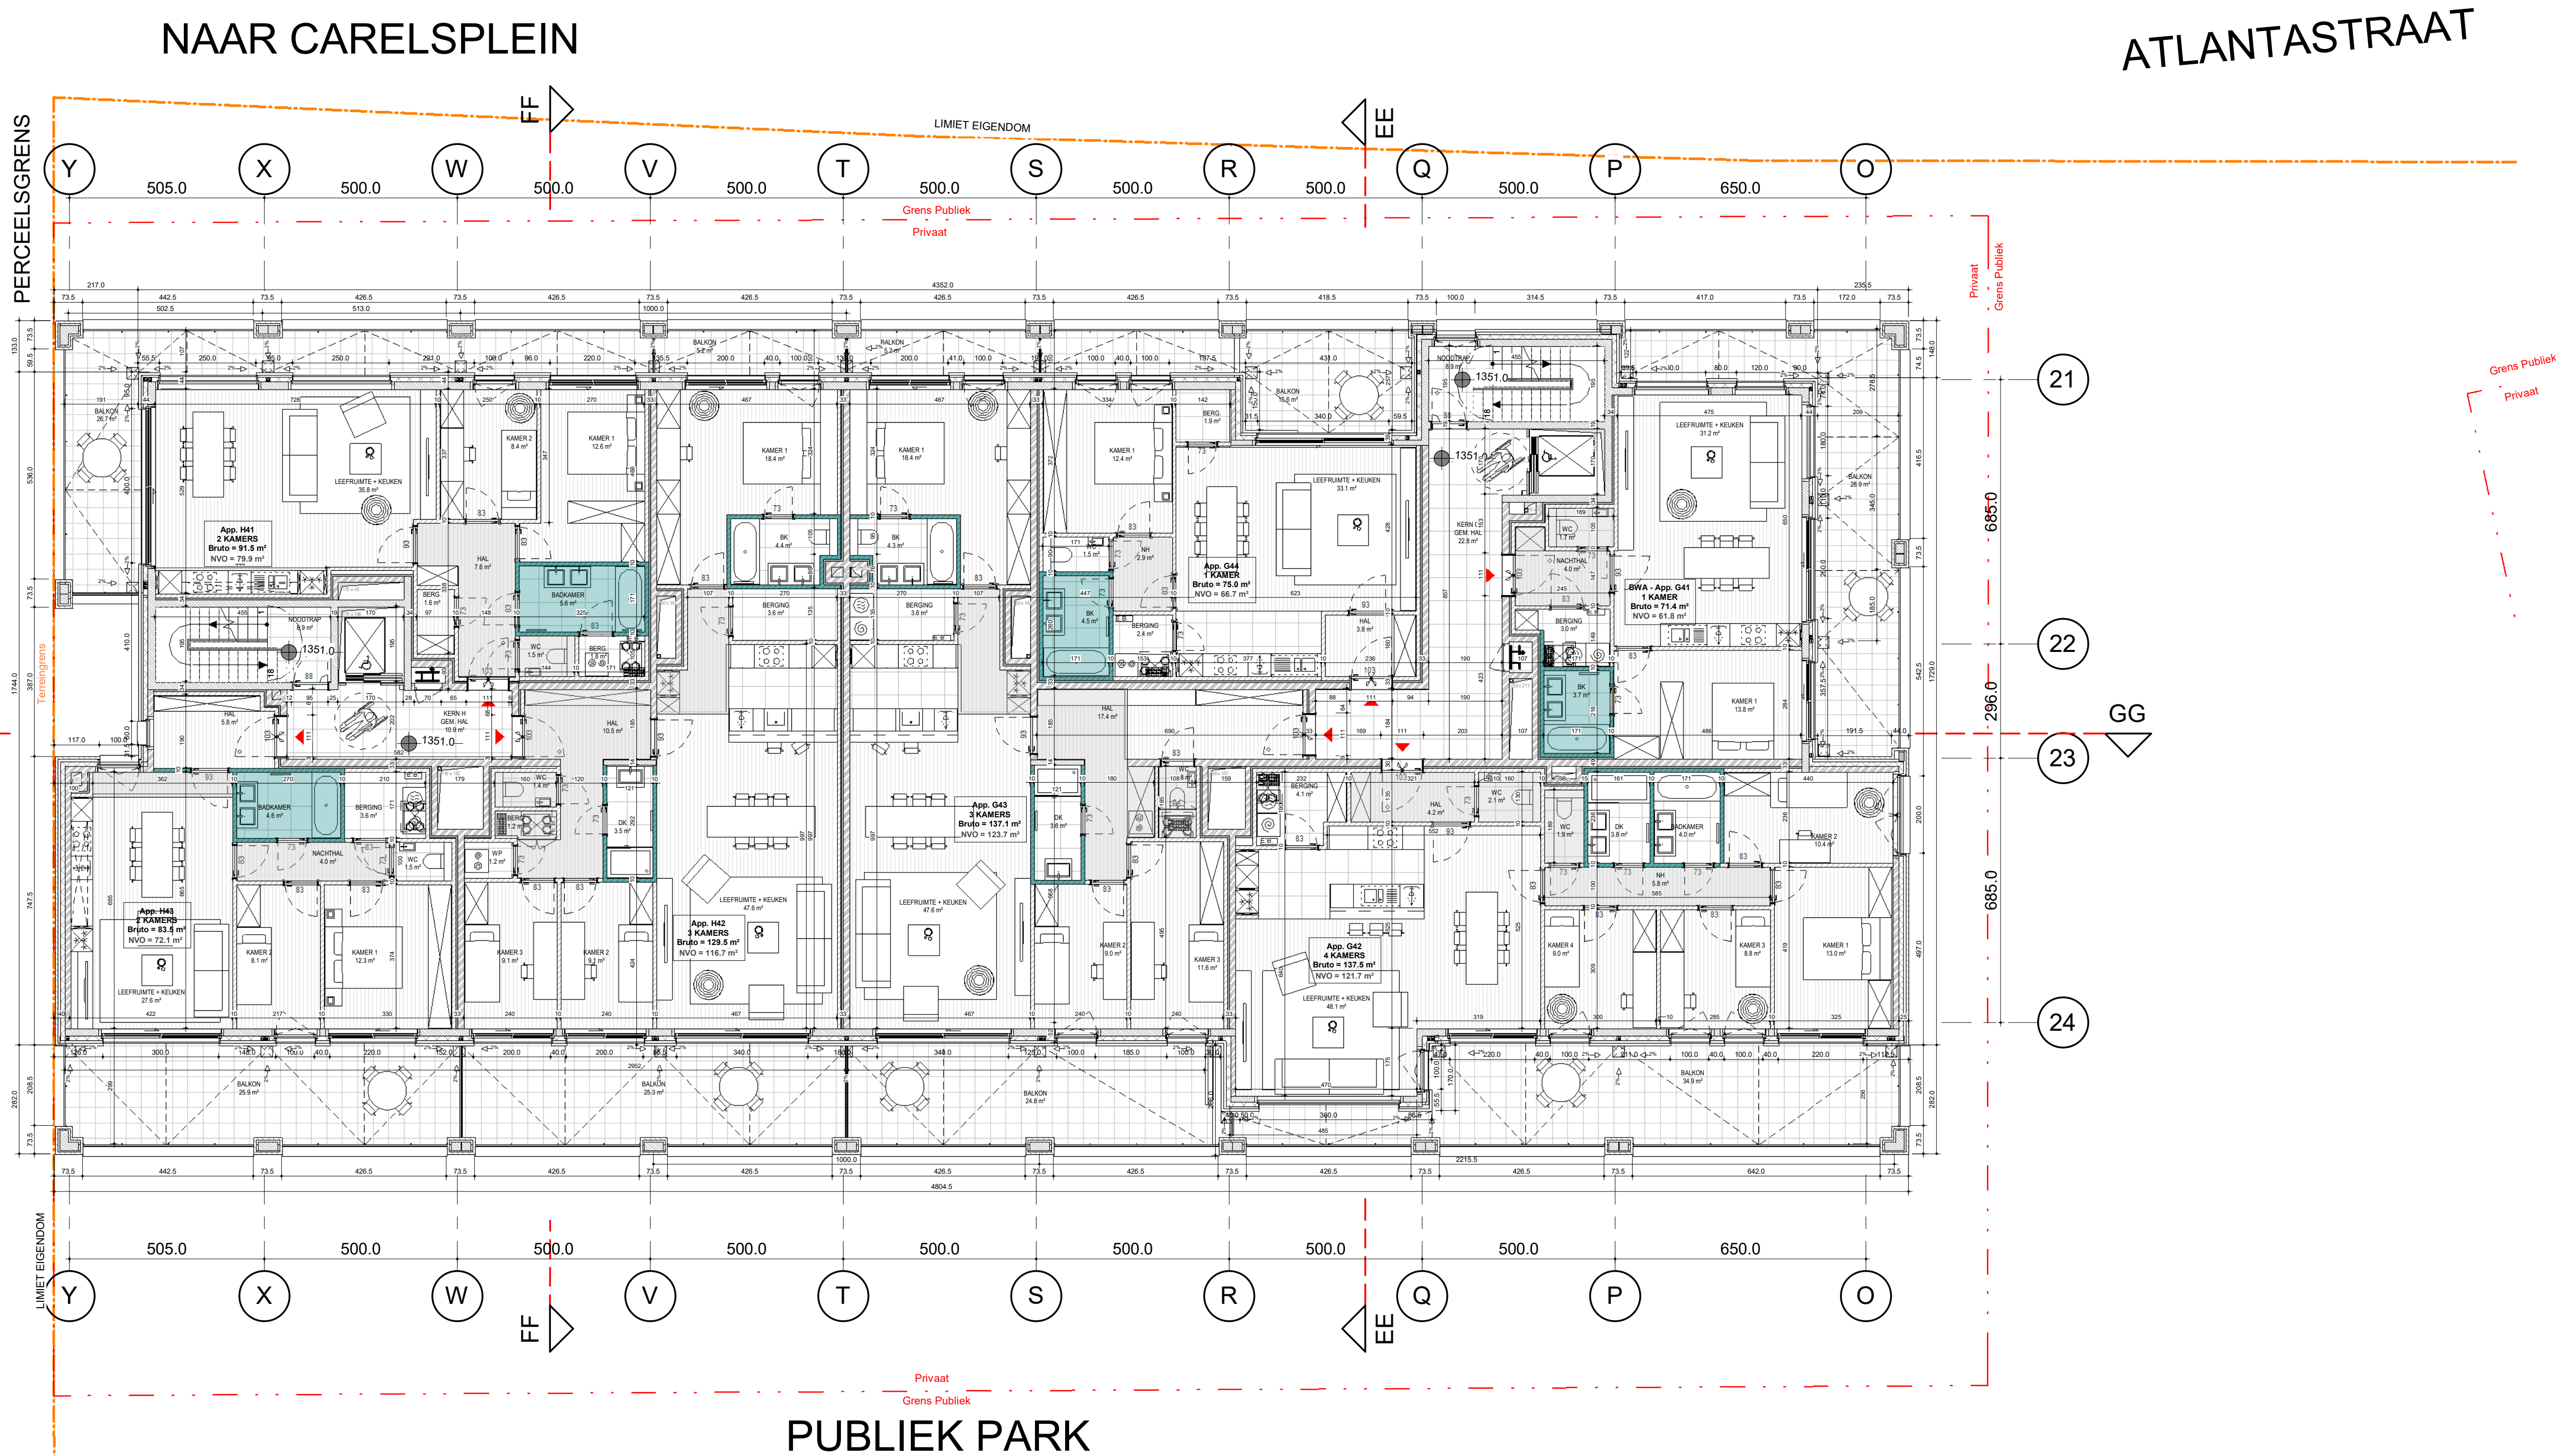

MATERIELEN

GEWAPEND BETON	DEKVELDER
NIET DRAGENDE BETONBLOKKEN	GEEXPANDEERDE KLEI
KALKZANDSTEEN, DRAGENDE	GRIND
KALKZANDSTEEN, NIET DRAGENDE	ZAND
PLAASTERBLOKKEN	TERREIN
ARCHITECTONISCH BETON	GROND DAK
NATUURSTEEN	HARDE ISOLATIE

VERLAAGDE PLAFONDS (BIJ BENADERING)

DROGE LOKALEN	PARKET
VOCHTIGE LOKALEN	TEGELS PRIVE
VLUCHTWEG	TEGELS GEMEENSCHAPPELIJK
BUITEN	

NULPAS 00 = TAW 07.40

AFGEWERKT PEIL: AP 123.45

PEIL BETON: NB 123.45

TERREINGRENS

GRENS PRIVAAT / PUBLIEK

ONTREK PARKING

ZONE NON AEDIFICANDI

ONDERWERP VAN DE AANVRAAG

ASSEN

1

SYMBOLEN

SYMBOL UITGAANG

SYMBOL MOEDUITGAANG

BRANDKRAAN

BRANDSLANG, TOEVOER ACHTERAAN

BRANDSLANG, TOEVOER ZUKANT

RWA / REGENWATER AFVOER

WASMACHINE

DROOGKAST

VAATWASSER

SYMBOL BRANDWASPEL

ROOKMELDER

ELEKTRICITEITSKAST

VERWARMINGSKETEL

DOUBBELE LUCHTSTROOM

BOOGLOKALEN

STANDAARD

REISWATER

KELDER

TECHNISCH LOKAAL

PARKING

INGENIEURS STABILITEIT - ST
COBE ingenieurs bv
GISTELSTEENWEG 267 - 8490 JABBEKE
TEL: +32 50 37 67 00
E-MAIL: info@cobe.be

ING. TECHNISCHE UITRUSTINGEN - TU
MACOBO-STABO
SOLVYNSSTRAAT 5 - 2018 ANTWERPEN
TEL: +32 3 237 21 64
E-MAIL: antwerpen@macobo-stabo.be

INGENIEUR AKOESTIEK - AK
MACOBO-STABO
SOLVYNSSTRAAT 5 - 2018 ANTWERPEN
TEL: +32 3 237 21 64
E-MAIL: antwerpen@macobo-stabo.be

CONTROLE KANTOOR - CO
SECO Belgium nv
AARLENSTRAAT 53 - 1040 BRUSSEL
TEL: +31 2 238 22 11
E-MAIL: info.be@groupseco.com

LANDSCHAPSARCHITECT - LA
atelier GRAS
ANTOON SANDERUSSTRAAT 32 - 9000 GENT
TEL: +32 2 538 26 93
E-MAIL: info@GRASland.be

IND: DATUM: 28-02-2022
A: 16-05-2022

ONTWERP VAN DE AANVRAAG

CONTACT: BART BRUSSELAERS TEL: 0032 2 644 67 06

OMGEVINGSVERGUNNING
MEYVAERT

AFBRAAK + GEMENGD PROJECT :
WONEN + KANTOREN

DOK NOORD 3 B - 9000 GENT

BOUWHEER - BH
CLEAN TECH INVESTMENTS bv
GEMEENSCHAPPENLAAN 100 - 1200 BRUSSEL
TEL: +32 2 402 66 68
E-MAIL: Dorien.Willems@besixred.com

ARCHITECTEN - AR
AXENT ARCHITECTS bv
PAUL LAUTERSSTRAAT 1 - 1000 BRUSSEL
TEL: +32 2 644 67 06
E-MAIL: info@axentarchitects.com

VEILIGHEIDS COORDINATOR - VC
2B-SAFE bv ing. & adviesbureau
TIENSESTEENWEG 129 A BUS 1 - 3380 GLABBEKE
TEL: +32 16 81 01 74
E-MAIL: info@2b-safe.be

Onderwerp van de aanvraag

0 1 2 3 4 5 m


SCHAAL OP BLAD
A1= 1/100

DATUM
16-05-2022

PLAN NIEUWE TOESTAND
4e VERDIEPING

Referentie
BA_D_P_N_62_1902_PLAN NIV +4_A_PDF

fase	OV	AR	D	N20H40D	ind.	-	plan n°	62
------	----	----	---	---------	------	---	---------	----

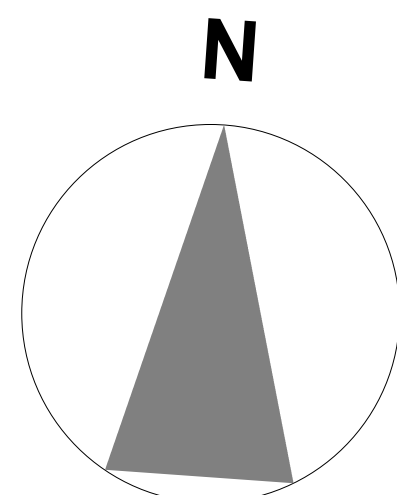

DOSSIER: 1902