

ZIE BIJZONDERE VOORWAARDE(N)


Wijzigingen aan omgevingsvergunning OMV_2022032718

- 1 GEBOUW ABC - NIEUWE PENTHOUSEVERDIEPING +5
- 2 GEBOUW D - PENTHOUSEVERDIEPING +5 VERWULDER
- 3 GEBOUWEN ABC EN D - ENKELE SCHUIFFRAMEN VERVANGEN DOOR DRAAIKIEPRAMEN
- 4 GEBOUW ABC - KERN D - DUBBELZIJDIGE LIFT
- 5 GEBOUW ABC - +1 KERN D - APPARTEMENTEN D13 EN D14 WORDEN SAMENGEVOEGD TOT 1 APPARTEMENT D13
- 6 GEBOUW ABC - +2 KERN D - APPARTEMENTEN D23 EN D24 WORDEN SAMENGEVOEGD TOT 1 APPARTEMENT D23
- 7 GEBOUW D - GELUKVLOERS - APPARTEMENT G01 WORDT VERVANGEN DOOR KANTOORRUIMTE 7
- 8 GEBOUW ABC - AANPASSING PARKING ALS GEVOLG VAN TE BEHOUDEN BESTAANDE FUNDERING - EXTRA PIETSEN
- 9 GEBOUWEN ABC EN D - VERHOGEN VOLUMES REGENWATERPUTTEN

NAAR CARELSPLEIN

ATLANTA STRAAT

BUUR 16
SINT SALVATOR STRAAT

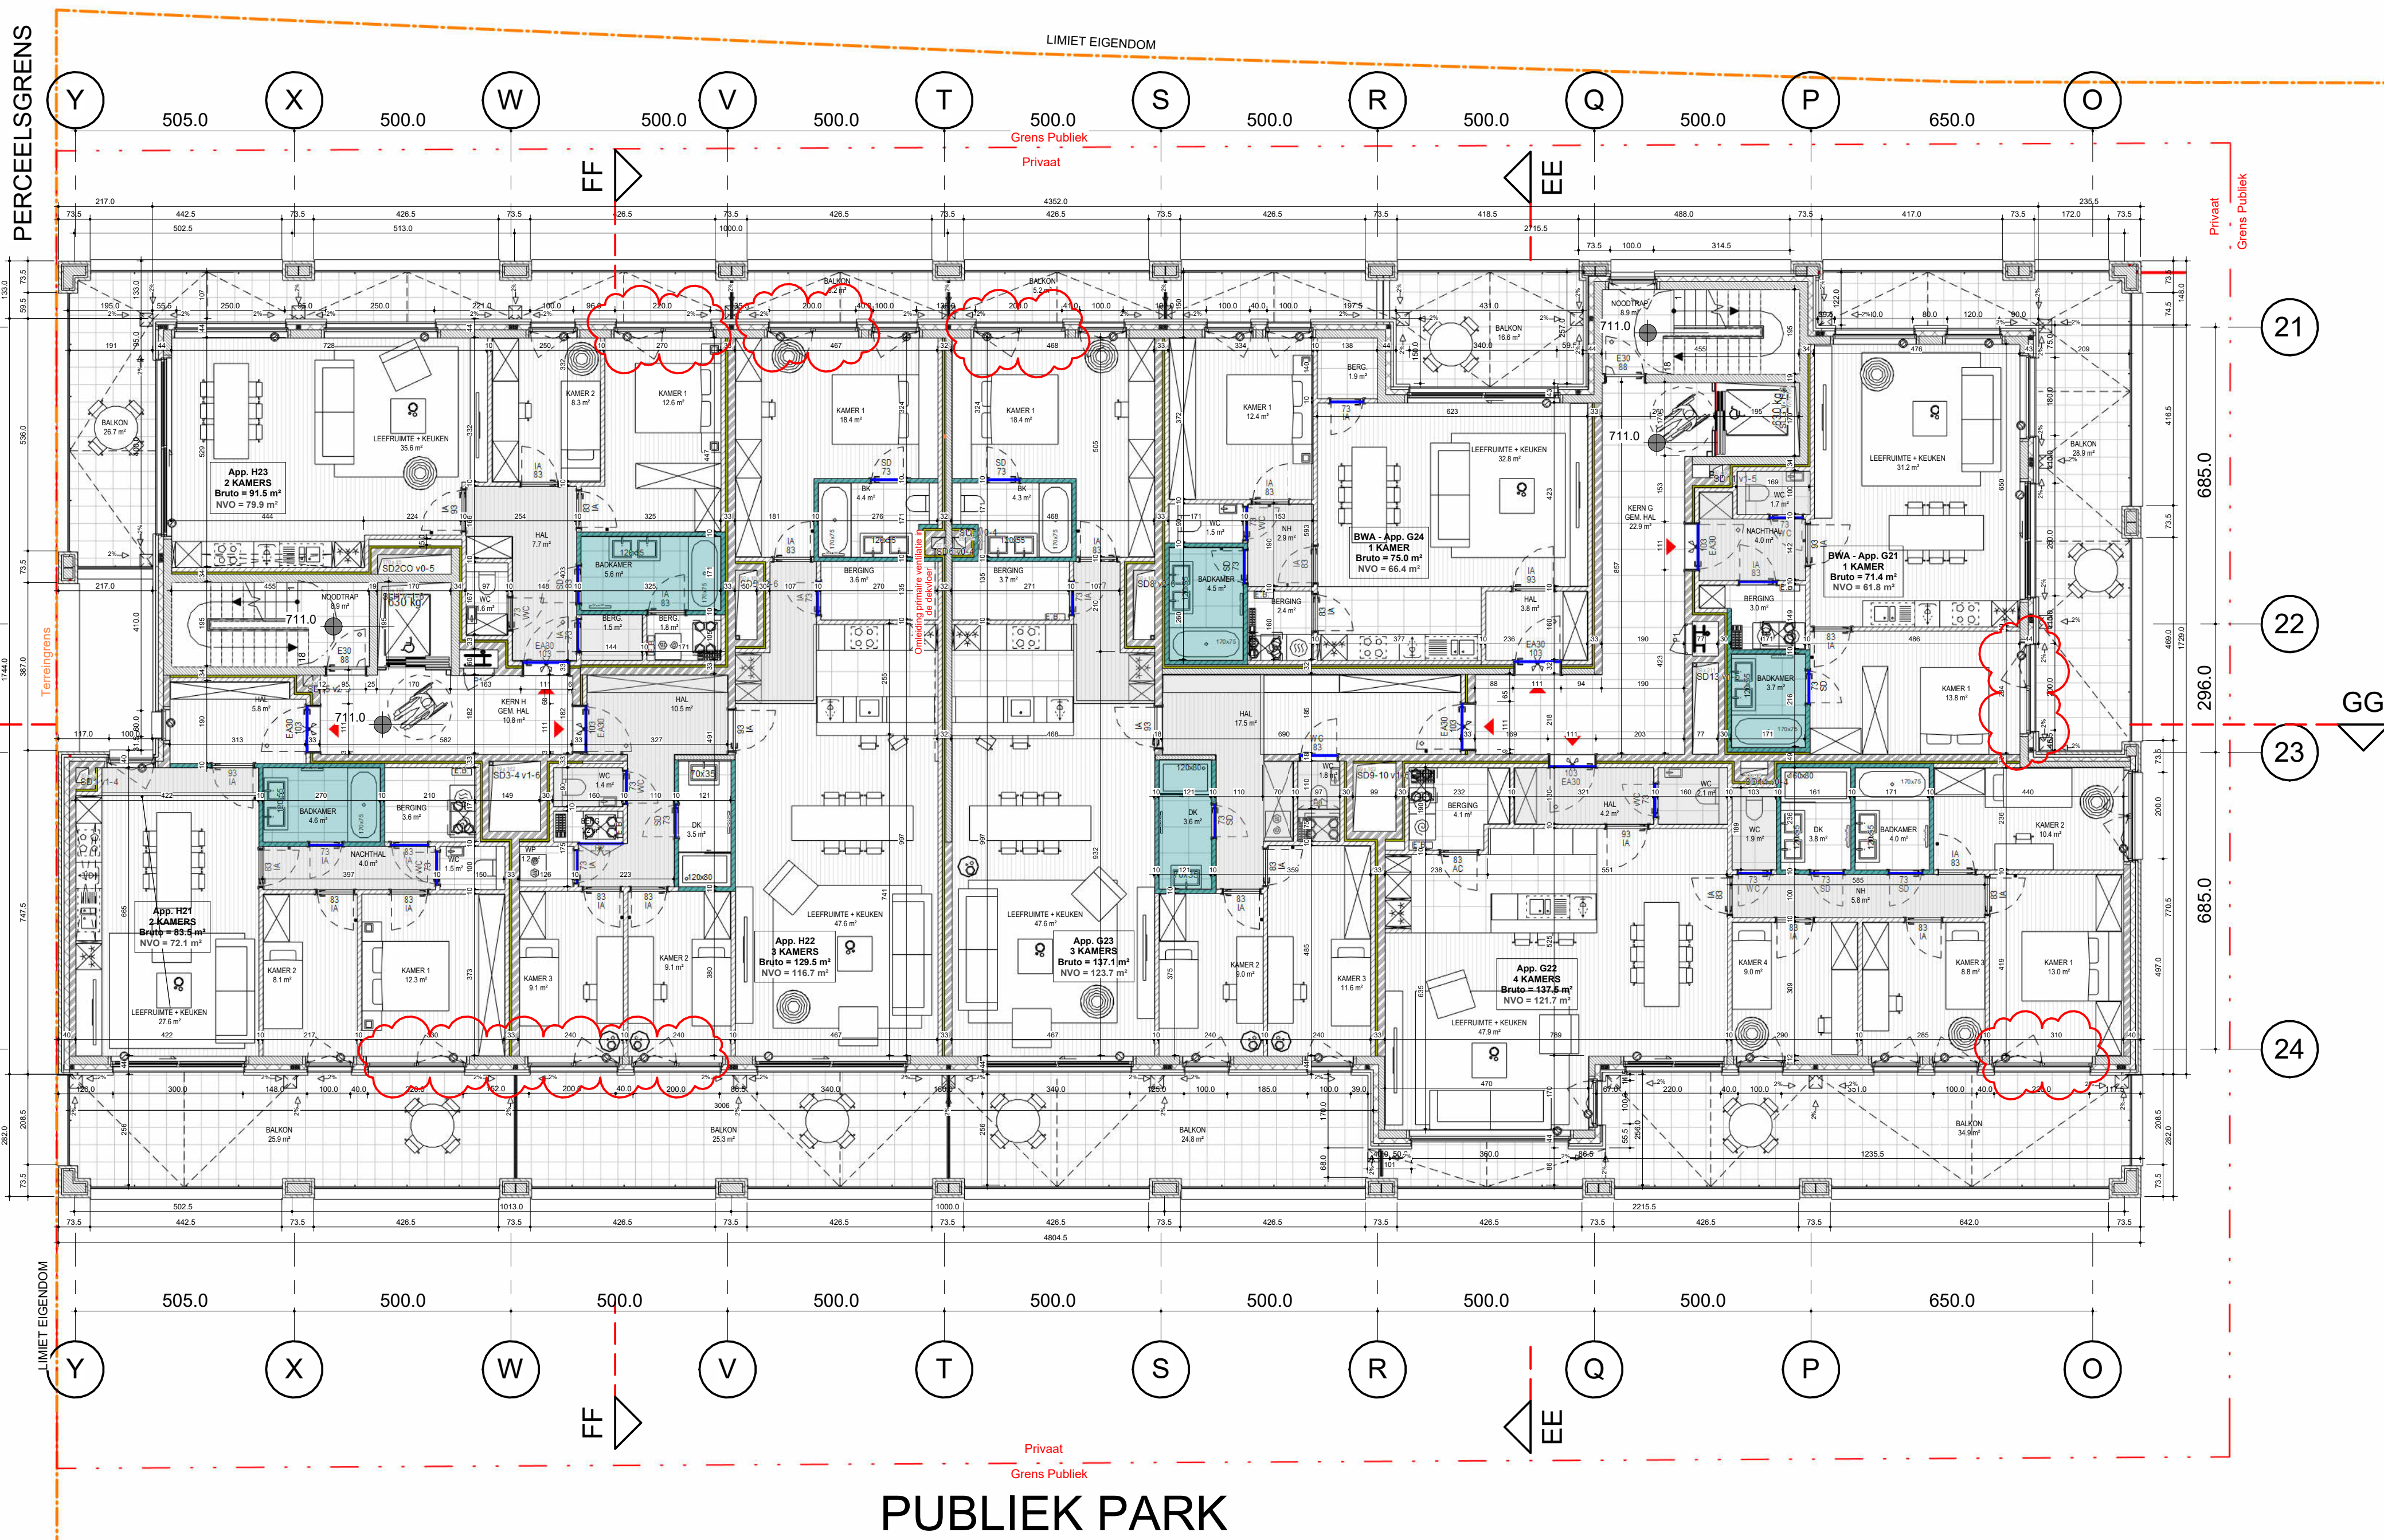

MATERIALEN

GEWAPEND BETON	DEKVELDER
NIEET DRAGENDE BETONBLOKKEN	GEEXPANDEERDE KLEI
KALKZANDSTEEN, DRAGEND	GRIND
KALKZANDSTEEN, NIET DRAGEND	ZAND
PLAISTERBLOKKEN	TERREIN
ARCHITECTONISCH BETON	GRONDEN DAK
NATUURSTEEN	HARDE ISOLATIE
VERLAAGDE PLAFONDS (BIJ BENADERING)	VLOERBEKLEDING
DROGE LOKALEN	PARKET
VOCHTIGE LOKALEN	TEGELS PRIVE
VLUCHTWEG	TEGELS GEMEENSCHAPPELIJK
BUITEN	

NULPAS 00 = TAW 07.40

AFGEWERKT PEIL: AP 123.45

PEIL BETON: NB 123.45

TERREINGRENS

GRENS PRIVAAT / PUBLIEK

ONTREK PARKING

ZONE NON AEDIFICANDI

ONDERWERP VAN DE AANVRAAG

ASSEN

SYMBOLEN

SYMBOL UITGANG

SYMBOL WOODUITGANG

BRANDKRAAN

BRANDSLANG, TOEVOER ACHTERAAN

BRANDSLANG, TOEVOER ZUKANT

RWA / REGENWATER AFVOER

WARMTEPOMP

WASMACHINE

DROOGKAST

VAATWASSER

NH: NACHTHAL

BK: BADKAMER

BD: BERGING / WASPLAATS

TK: TECHNISCH LOKAAL

KA: KOKER / GEBOUW / NUMMER

KA B: KOKER / GEBOUW / BORDES

HOVP: HOOGTE ONDER VERLAAGD PLAFOND

GVW: GEZAMENDELIJK WONEN

BWA: BESCHIEDEN WOONAANBOD

SYMBOL BRANDHAPSEL

ROOMMELDER

ELEKTRICITEITSKAST

VERWARMINGSKETEL

DUBBELE LICHTSTROOM

RIJDOORLOKEN

STANDAARD

RESERVEWATER

KELDER

TECHNISCH LOKAAL

PARKING

INGENIEURS STABILITEIT - ST

COBE ingenieurs bv

GISTELSTEENWEG 267 - 8490 JABBEKE

TEL: +32 50 37 67 00

E-MAIL: info@cobe.be

ING. TECHNISCHE UITRUSTINGEN - TU

MACOBO-STABO

SOLVYNSSTRAAT 5 - 2018 ANTWERPEN

TEL: +32 3 237 21 64

E-MAIL: antwerpen@macobo-stabo.be

INGENIEUR AKOESTIEK - AK

MACOBO-STABO

SOLVYNSSTRAAT 5 - 2018 ANTWERPEN

TEL: +32 3 237 21 64

E-MAIL: antwerpen@macobo-stabo.be

CONTROLE KANTOOR - CO

SECO Belgium nv

AARLENSTRAAT 53 - 1040 BRUSSEL

TEL: +31 2 238 22 11

E-MAIL: info.be@groupseco.com


LANDSCHAPSARCHITECT - LA

ORO

ANTOON SANDERUSSTRAAT 32 - 9000 GENT

TEL: +32 2 538 26 93

E-MAIL: thomas@openruimteontwerpers.be

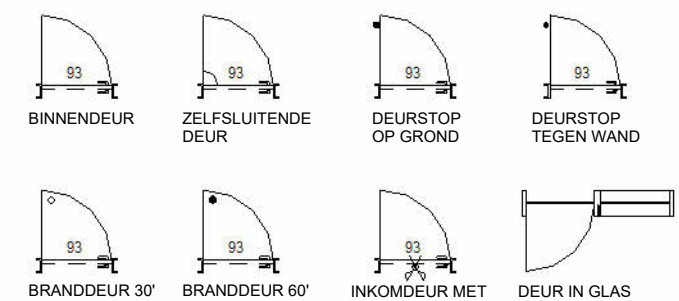

IND	DATUM	Originele aanvraag	ontw.	cont.
A	16-05-2023	Aanpassing dakvolume	KDE	BBR
B	30-11-2024	Verbouwing OMV_2022032718	KDE	BBR

CONTACT: BART BRUSSELAERS TEL. 0032 2 644 67 06

OMGEVINGSVERGUNNING MEYVAERT

VERBOUWING :

AANPASSINGEN AAN OMV_2022032718

DOK NOORD 3 B - 9000 GENT

BOUWHEER - BH

BESIX RED nv

GEMEENSCHAPPENLAAN 100 - 1200 BRUSSEL

TEL: +32 2 402 66 68

E-MAIL: Evelyn.Blondeel@besixred.com

ARCHITECTEN - AR

AXENT ARCHITECTS bv

PAUL LAUTERSSTRAAT 1 - 1000 BRUSSEL

TEL: +32 2 644 67 06

E-MAIL: info@axentarchitects.com

VEILIGHEIDS COORDINATOR - VC


2B-SAFE bv ing. & adviesbureau

TIENSESTEENWEG 129 A BUS 1 - 3380 GLABBEKE

TEL: +32 16 81 01 74

E-MAIL: info@2b-safe.be

Onderwerp van de aanvraag

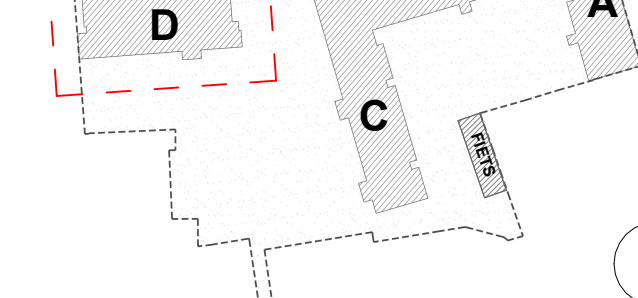

0 1 2 3 4 5 m

SCHAAL OP BLAD

A1= 1/100

DATUM

30-11-2024

PLAN NIEUWE TOESTAND

2e VERDIEPING

Referentie

BA_D_P_N_60_1902_PLAN NIV +2_B_PDF

fase / auteur / gebouw / zone / referentie AR / ind. / plan n°

OV / AR / D / N20H20D / B / 60