


BUUR 16
SINT SALVATORSTRAAT

NAAR CARELSPLEIN

ATLANTA STRAAT

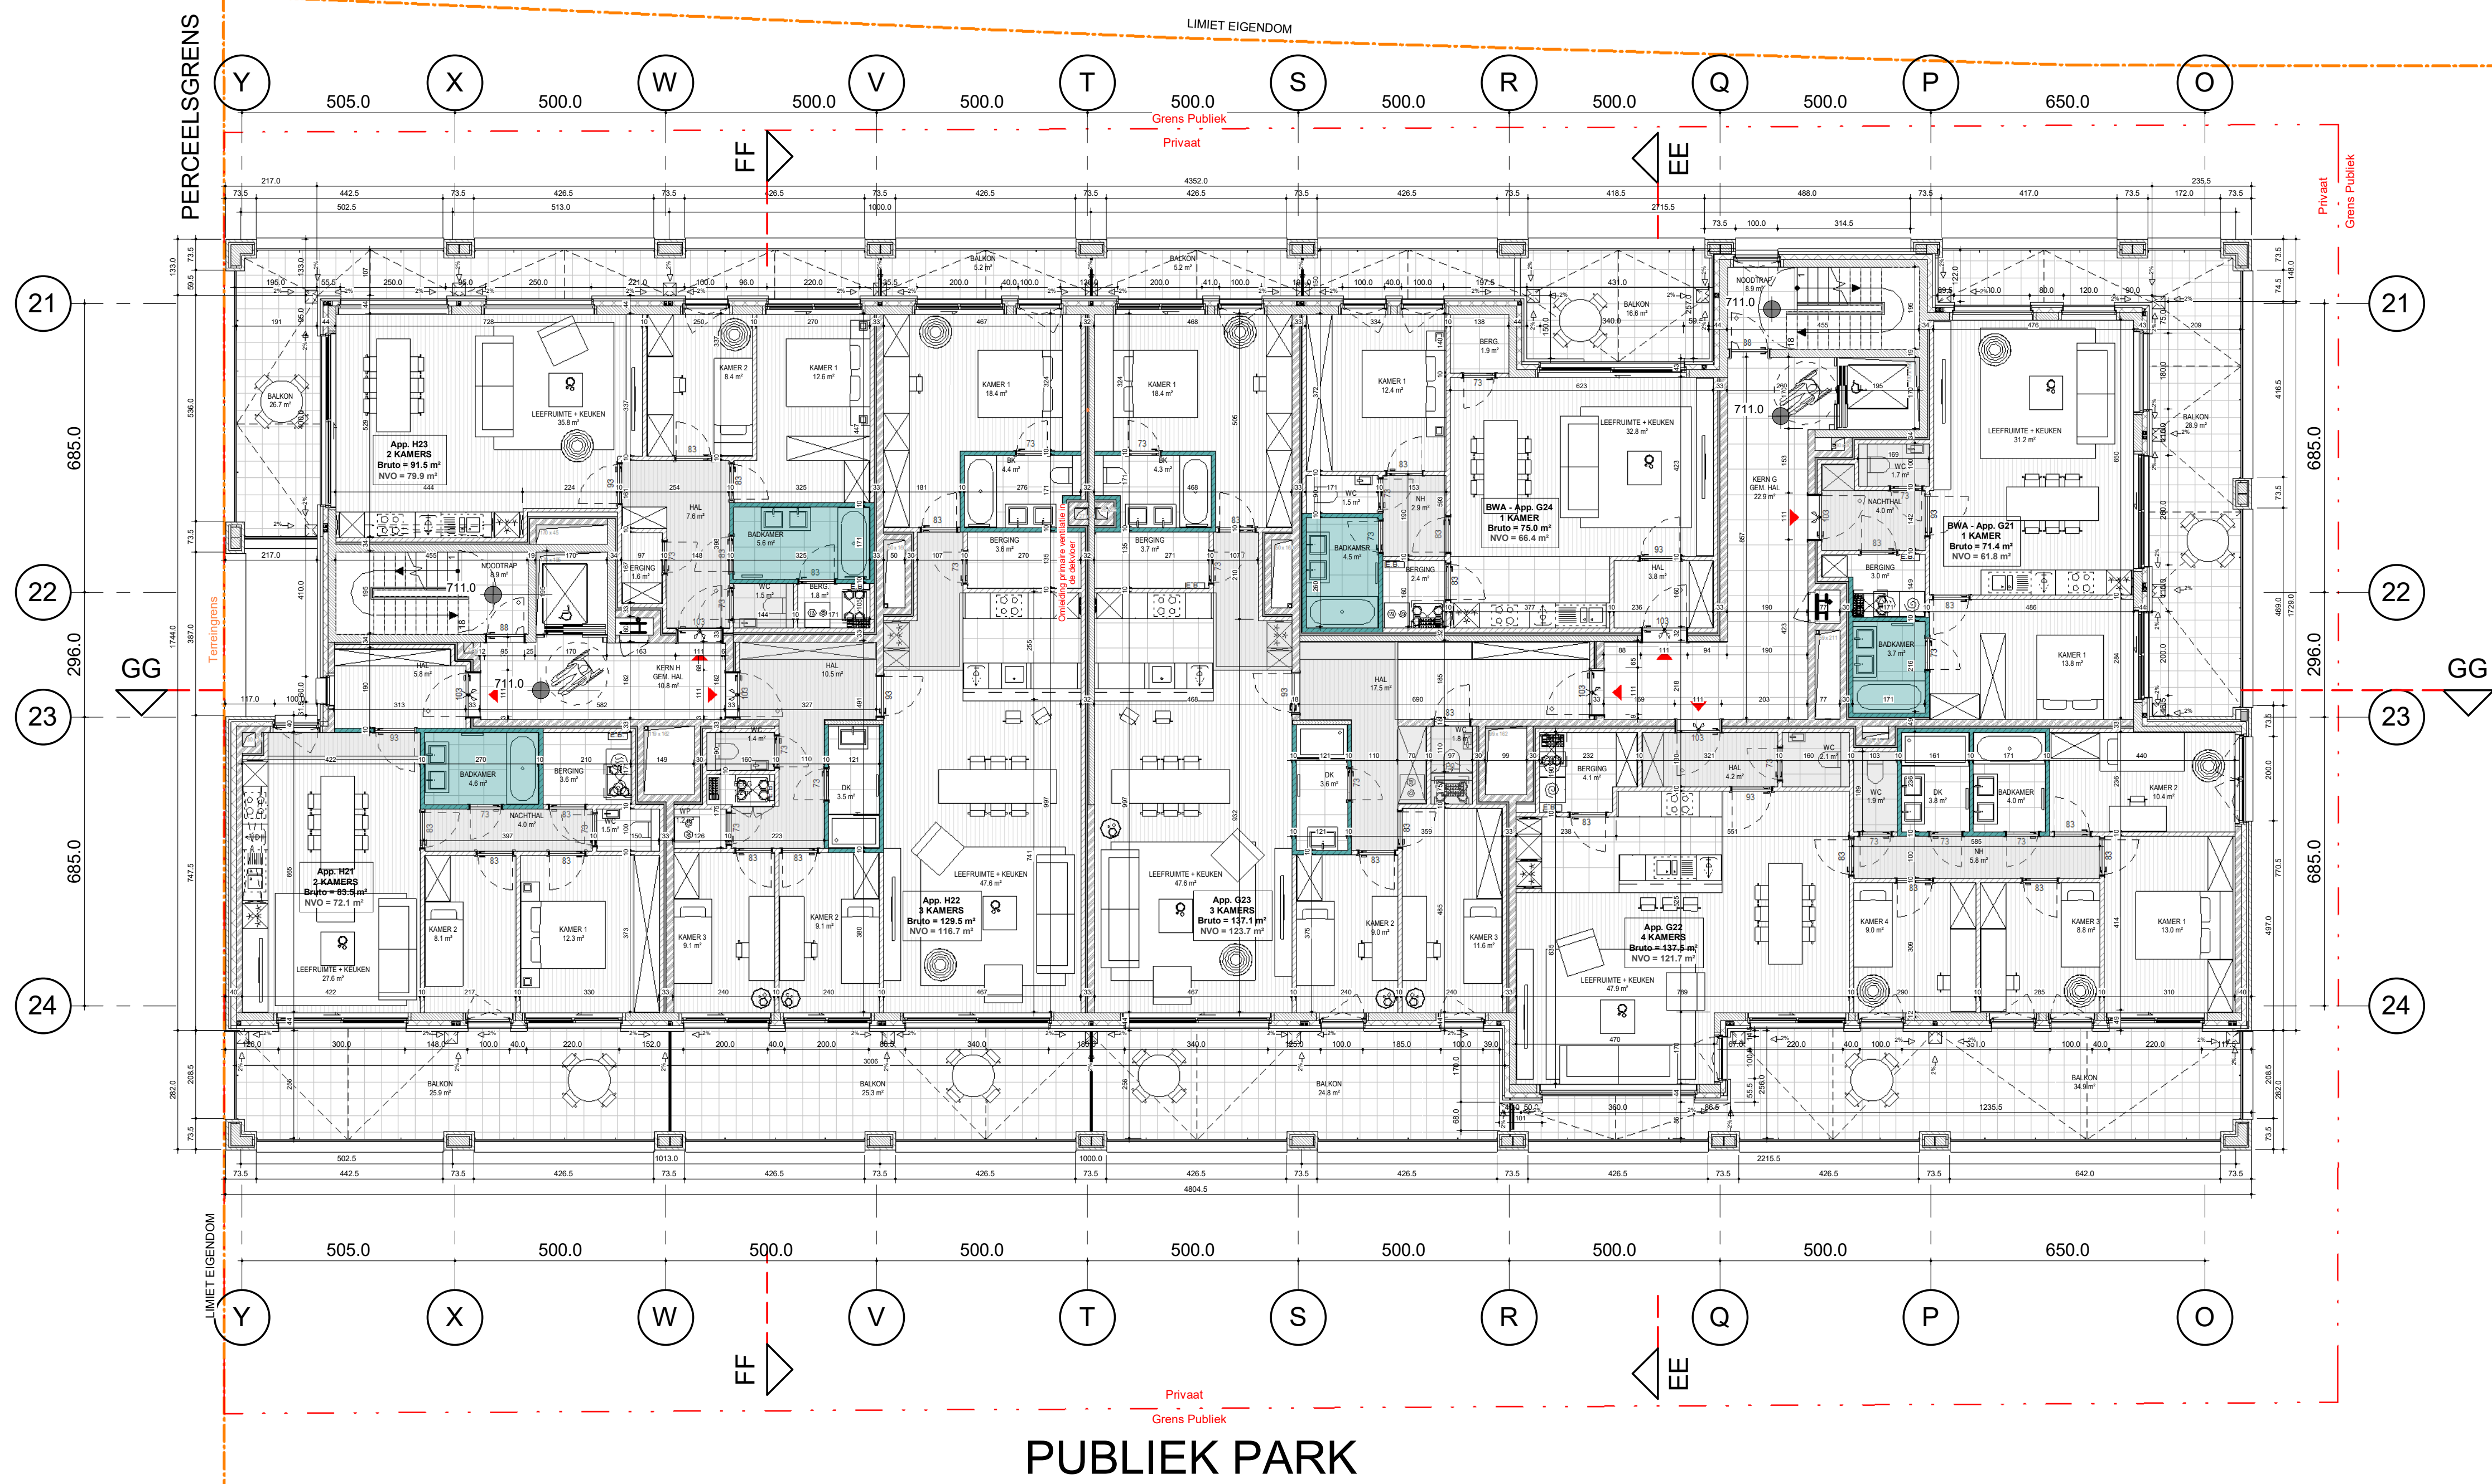

MATERIELEN

GEWAPEND BETON	DEKVELDER
NIET DRAGENDE BETONBLOKKEN	GEEXPANDEERDE KLEI
KALKZANDSTEEN, DRAGEND	GRIND
KALKZANDSTEEN, NIET DRAGEND	ZAND
PLAASTERBLOKKEN	TERREIN
ARCHITECTONISCH BETON	GROND DAK
NATUURSTEEN	HARDE ISOLATE

VERLAAGDE PLAFONDS
(BIJ BENADERING)

DROGE LOKALEN	PARKET
VOCHTIGE LOKALEN	TEGELS PRIVÉ
VLUCHTWEG	TEGELS GEMEENSCHAPPELIJK
BUITEN	

VLOERBEKLEDING

PARKET
TEGELS PRIVÉ
TEGELS GEMEENSCHAPPELIJK

NULPAS 00 = TAW 07,40

AFGEWERKT PEIL: AP 123.45

PEIL BETON: NB 123.45

TERREINGRENS

GRENS PRIVAAT / PUBLIEK

ONTREK PARKING

ZONE NON AEDIFICANDI

ONDERWERP VAN DE AANVRAAG

ASSEN

SYMBOLEN

SYMBOL UITGANG

SYMBOL MODOUTGANG

BRANDKRAAN

BRANDSLANG, TOEVOER ACHTERAAN

BRANDSLANG, TOEVOER ZUKANT

RWA / REGENWATER AFVOER

WASMACHINE

DROOGKAST

VAATWASSER

NH: NACHTHAL

BK: BADKAMER

 BK: DOELKAMER || BK: DOELKAMER | BERG: BERGING / WASPLAATS |
BERG: BERGING / WASPLAATS	TK: TECHNISCH LOKAAL
TK: TECHNISCH LOKAAL	KA 1: KOKER / GEBOUW / NUMMER
KA 1: KOKER / GEBOUW / NUMMER	KA 2: KOKER / GEBOUW / BORDES
KA 2: KOKER / GEBOUW / BORDES	HOPV: HOOGTE ONDER VERLAAGD PLAFOND
HOPV: HOOGTE ONDER VERLAAGD PLAFOND	GVW: GEZINSVRIENDELIJK WONEN
GVW: GEZINSVRIENDELIJK WONEN	BWA: BESCHIEDEN WOONANBIOD

ONDERWERP VAN DE AANVRAAG

ASSEN

SYMBOLEN

SYMBOL UITGANG

SYMBOL MODOUTGANG

BRANDKRAAN

BRANDSLANG, TOEVOER ACHTERAAN

BRANDSLANG, TOEVOER ZUKANT

RWA / REGENWATER AFVOER

WASMACHINE

DROOGKAST

VAATWASSER

ROOGLIJZEN

STANDAARD

RESERWATER

KELDER

TECHNISCH LOKAAL

PARKING

INGENIEURS STABILITEIT - ST

COBE ingenieurs bv

GISTELSTEENWEG 267 - 8490 JABBEKE

TEL: +32 50 37 67 00

E-MAIL: info@cobe.be

ING. TECHNISCHE UITRUSTINGEN - TU

MACOBO-STABO

SOLVYNSSTRAAT 5 - 2018 ANTWERPEN

TEL: +32 3 237 21 64

E-MAIL: antwerpen@macobo-stabo.be

INGENIEUR AKOESTIEK - AK

MACOBO-STABO

SOLVYNSSTRAAT 5 - 2018 ANTWERPEN

TEL: +32 3 237 21 64

E-MAIL: antwerpen@macobo-stabo.be

CONTROLE KANTOOR - CO

SECO Belgium nv

AARLENSTRAAT 53 - 1040 BRUSSEL

TEL: +31 2 238 22 11

E-MAIL: info.be@groupseco.com

LANDSCHAPSARCHITECT - LA

atelier GRAS

ANTOON SANDERUSSTRAAT 32 - 9000 GENT

TEL: +32 2 538 26 93

E-MAIL: info@GRASland.be

CONTACT: BART BRUSSELAERS TEL: 0032 2 644 67 06

OMGEVINGSVERGUNNING

MEYVAERT

AFBRAAK + GEMENGD PROJECT:

WONEN + KANTOREN

DOK NOORD 3 B - 9000 GENT

BOUWHEER - BH

CLEAN TECH INVESTMENTS bv

GEMEENSCHAPPENLAAN 100 - 1200 BRUSSEL

TEL: +32 2 402 66 68

E-MAIL: Dorien.Willems@besixred.com

ARCHITECTEN - AR

AXENT ARCHITECTS bv

PAUL LAUTERSSTRAAT 1 - 1000 BRUSSEL

TEL: +32 2 644 67 06

E-MAIL: info@axentarchitects.com

VEILIGHEIDS COORDINATOR - VC

2B-SAFE bv ing. & adviesbureau

TIENSESTEENWEG 129 A BUS 1 - 3380 GLABBEK

TEL: +32 16 81 01 74

E-MAIL: info@2b-safe.be

Onderwerp van de aanvraag

BA_D_P_N_60_1902_PLAN NIV +2_A_PDF

fase auteur gebouw/zone referentie AR ind. plan n°

OV AR D N20H20D - 60

Referentie

BA_D_P_N_60_1902_PLAN NIV +2_A_PDF

fase auteur gebouw/zone referentie AR ind. plan n°

OV AR D N20H20D - 60

Referentie

BA_D_P_N_60_1902_PLAN NIV +2_A_PDF