ZIE BIJZONDERE VOORWAARDE(N)

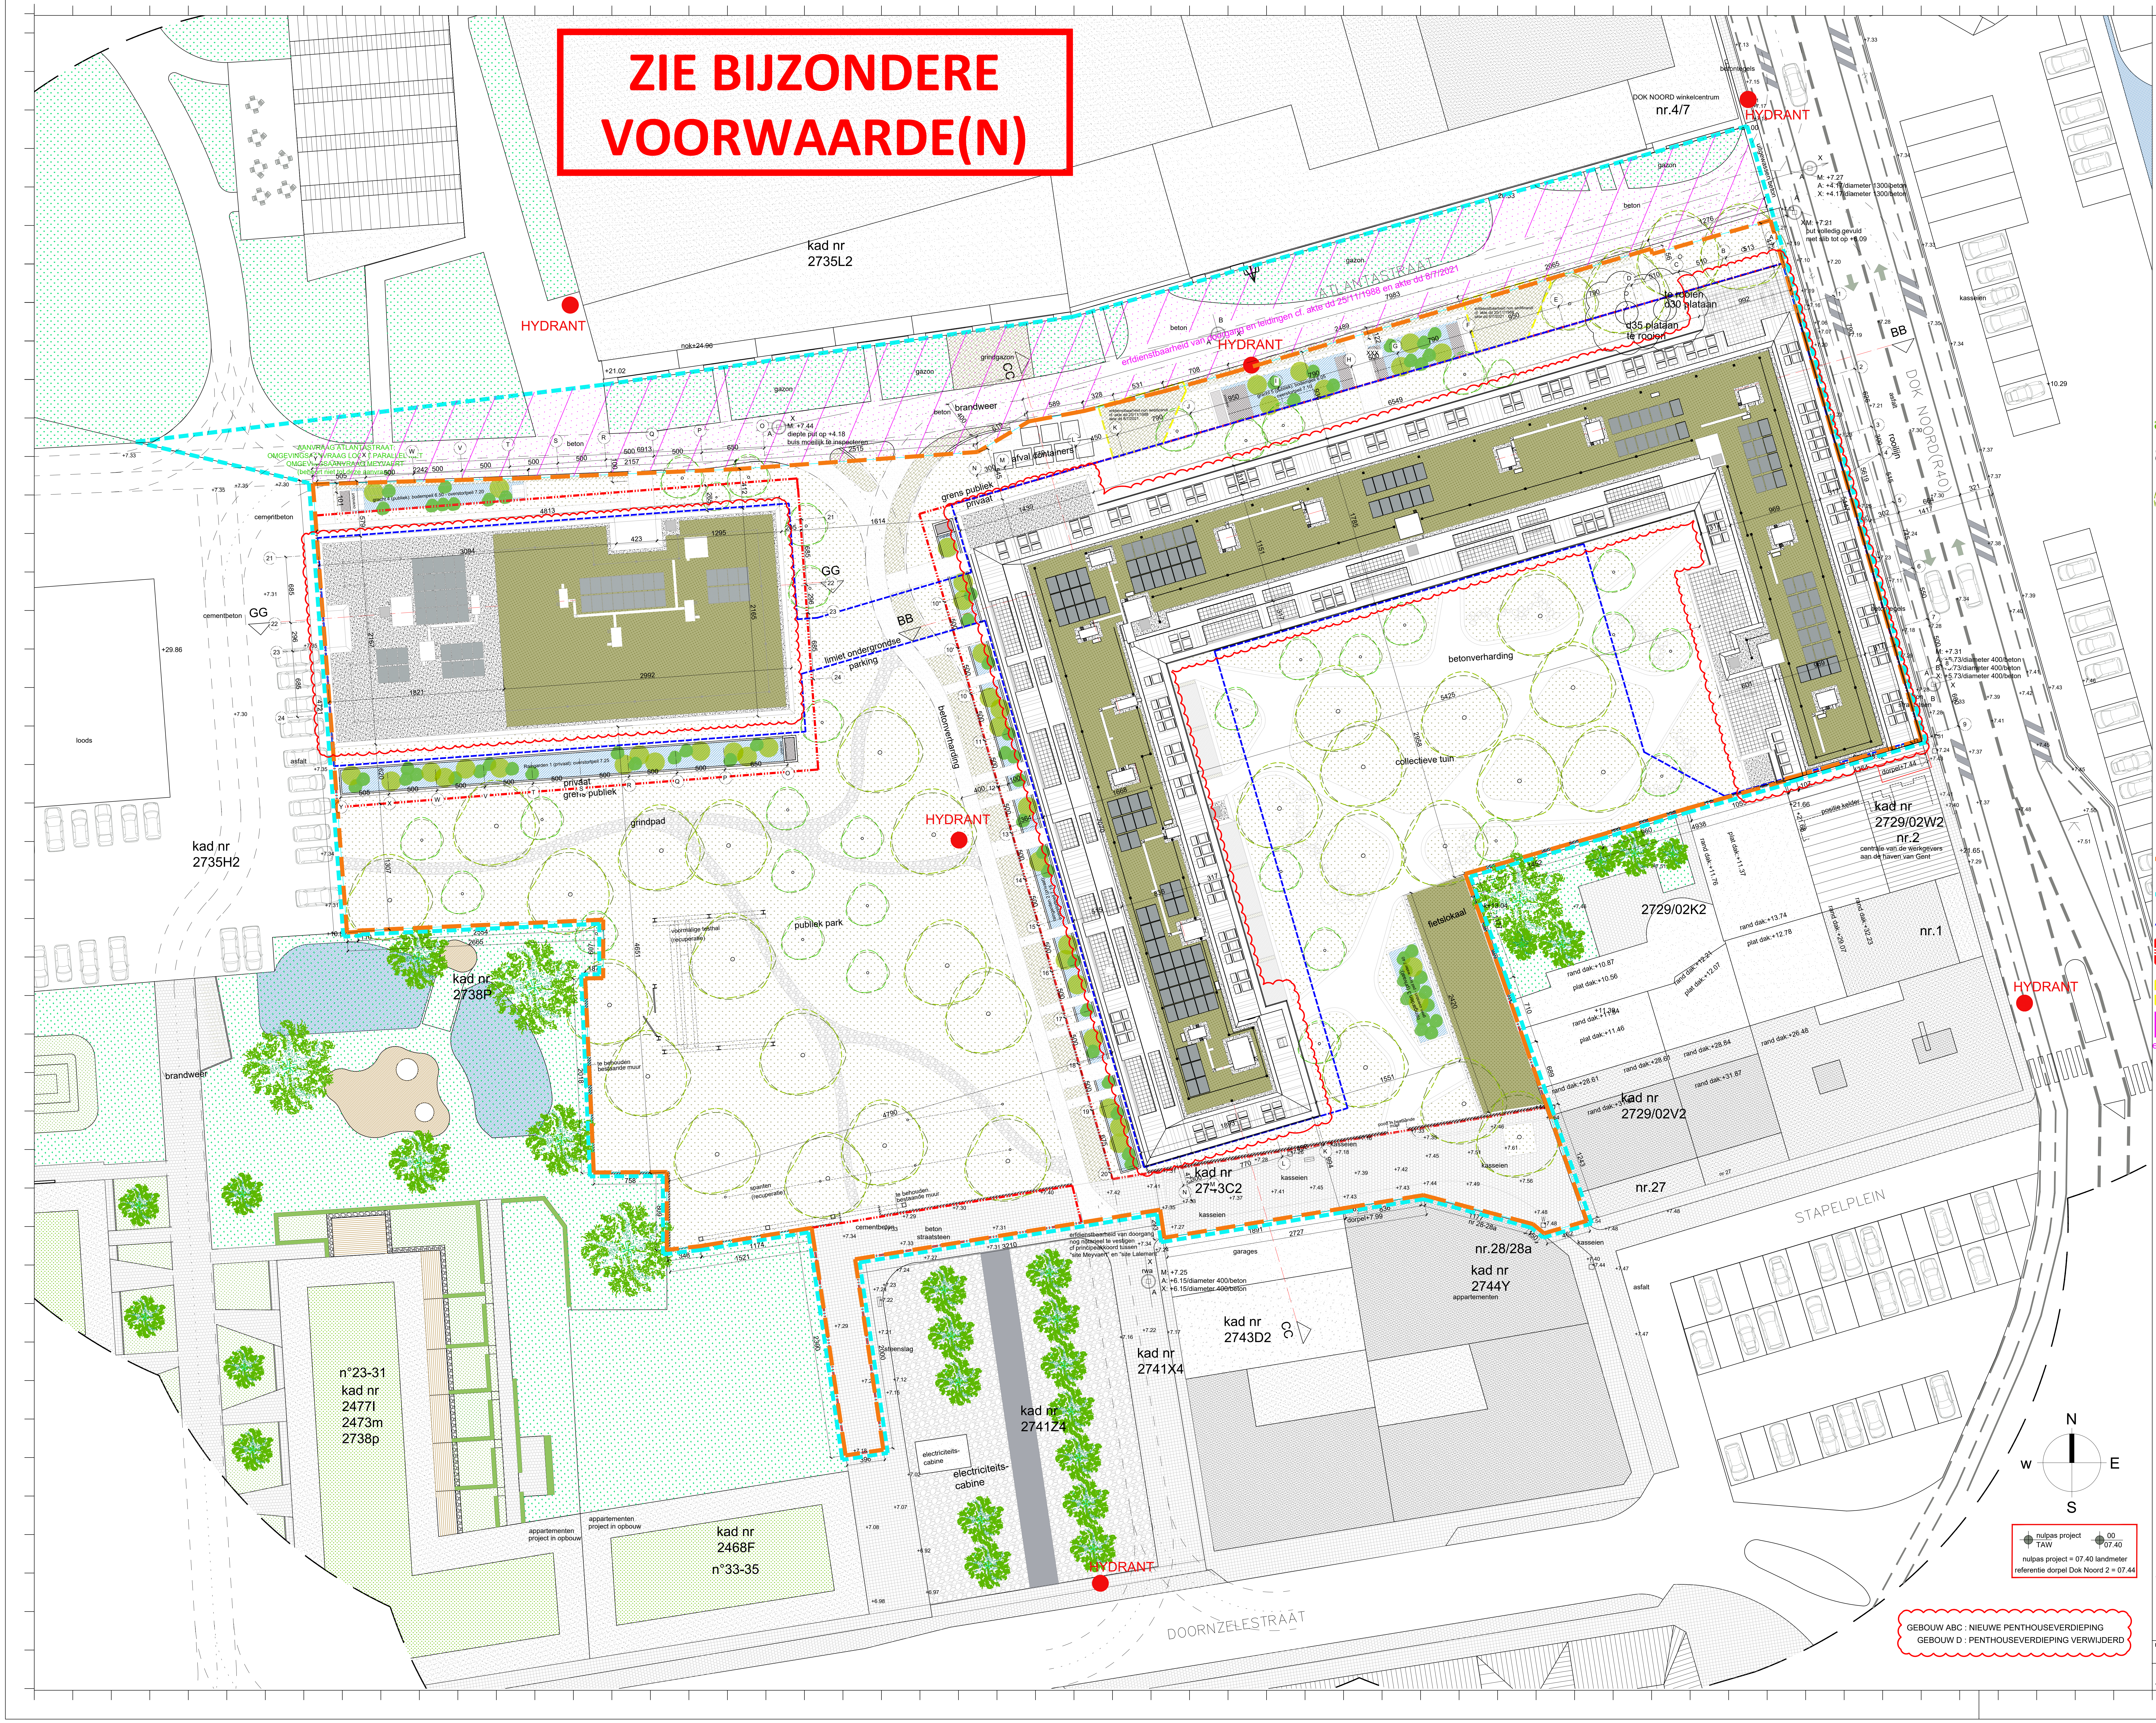
HYDRANT
kad nr
2735L2
DOK NOORD winkelcentrum
nr.4/7
HYDRANT
ATLANTASTRAAT
erfdienstbaarheid van doorgang en leidingen cf. akte dd 25/11/1988 en akte dd 8/7/2021
HYDRANT
AANVRAAG ATLANTASTRAAT:
OMGEVINGSAANVRAAG LOOPT PARALLEL MET
OMGEVINGSAANVRAAG MEYVAERT
(behoort niet tot deze aanvraag)
gazon
grindgazon
beton
brandweer
afval containers
M: +7.44
diepte put op +4.18
buis moeilijk te inspecteren
uitgewassen beton
M: +7.27
A: +4.17/diameter 1300/beton
X: +4.17/diameter 1300/beton
M: +7.21
put volledig gevuld
met slib tot op +6.09
te rooien
d30 plataan
d35 plataan
te rooien
DOK NOORD(R40)
BB
asfalt
rooilijn
betontegels
kasseien
M: +7.31
A: +5.73/diameter 400/beton
B: +5.73/diameter 400/beton
X: +5.73/diameter 400/beton
straatsteen
cementbeton
GG
loods
+29.86
asfalt
kad nr
2735H2
grens publiek
privaat
limiet ondergrondse
parking
betonverharding
collectieve tuin
HYDRANT
grindpad
publiek park
voormalige testhal
(recuperatie)
spanten
(recuperatie)
te behouden
bestaande muur
kad nr
2738P
brandweer
fietslokaal
kad nr
2729/02W2
nr.2
centrale van de werkgevers
aan de haven van Gent
positie kelder
2729/02K2
nr.1
HYDRANT
kad nr
2729/02V2
nr.27
STAPELPLEIN
kad nr
2743C2
kasseien
nr.28/28a
kad nr
2744Y
appartementen
garages
kad nr
2743D2
CC
kad nr
2741X4
erfdienstbaarheid van doorgang
nog notarieel te vestigen
cf principeakkoord tussen
"site Meyvaert" en "site Lalemant"
M: +7.25
A: +6.15/diameter 400/beton
X: +6.15/diameter 400/beton
steenslag
kad nr
2741Z4
electriciteits-
cabine
HYDRANT
DOORNZELESTRAAT
n°23-31
kad nr
2477I
2473m
2738p
appartementen
project in opbouw
kad nr
2468F
n°33-35
N
W
E
S

nulpas project TAW 00 07.40
nulpas project = 07.40 landmeter
referentie dorpel Dok Noord 2 = 07.44

GEBOUW ABC : NIEUWE PENTHOUSEVERDIEPING
GEBOUW D : PENTHOUSEVERDIEPING VERWIJDERD

COBE ingenieurs bv
GISTELSTEENWEG 267 - 8490 JABBEKE
TEL: +32 50 37 67 00
E-MAIL : info@cobe.be

INGENIEURS SPEC. TECHNIEKEN - ST
MACOBO-STABO
SOLVYNSSTRAAT 5 - 2018 ANTWERPEN
TEL: +32 3 237 21 64
E-MAIL : antwerpen@macobo-stabo.be

INGENIEUR AKOESTIEK - AK
MACOBO-STABO
SOLVYNSSTRAAT 5 - 2018 ANTWERPEN
TEL: +32 3 237 21 64
E-MAIL : antwerpen@macobo-stabo.be

CONTROLE KANTOOR - CO
SECO Belgium nv
AARLENSTRAAT 53 - 1040 BRUXELLES
TEL: +31 2 238 22 11
E-MAIL : info.be@groupseco.com

LANDSCHAPSARCHITECT - LA
ORO
ANTOON SANDERUSSTRAAT 32 - 9000 GENT
TEL: +32 2 538 26 93
E-MAIL : thomas@openruimteontwerpers.be

LEGENDE

bestaande boom loofboom
te vellen boom
nieuw te planten bomen
regentuin
gazon + lage beplanting
verstevigd gazon (brandweerweg)

VOOR DE BUITENAANLEG :
ZIE PLAN LANDSCHAPSARCHITECT

reflector op paaltje
P vlaggemast
W water straatkap
G gas straatkap
D verscheidene straatkap
rioleringsdeksel
waterslikker-straatkolk
H deksel brandkraan
Km sign. kilometerpaal
afbakening zone met aangevraagde vergunningsplichtige handelingen
afbakening perimeter totaal project dat voorwerp is van de aanvraag
limiet ondergrondse parking
privé / publiek — grens privé/publiek
zone non aedificandi
erfdienstbaarheid van doorgang en leidingen cf. akte dd 25/11/1988 en akte dd 8/7/2021

DOSSIER : 1902

IND	DATUM	ontw.	contr.	IND	DATUM	ontw.	contr.
-	28-02-2022	KDE	BBR	C	30-11-2024	KDE	BBR
A	16-05-2023	KDE	BBR	D			
B	25-07-2023	KDE	BBR	E			

CONTACT: BART BRUSSELAERS TEL: 0032 2 644 67 06

OMGEVINGSVERGUNNING

MEYVAERT

VERBOUWING :
AANPASSINGEN AAN OMV_2022032718

DOK NOORD 3 B - 9000 GENT

BOUWHEER - BH
BESIX RED nv
GEMEENSCHAPPENLAAN 100 - 1200 BRUSSEL
TEL: +32 2 402 66 68
E-MAIL : Evelyn.Blondeel@besixred.com

ARCHITECTEN - AR
AXENT ARCHITECTS bv
PAUL LAUTERSSTRAAT 1 - 1000 BRUSSEL
TEL: +32 2 644 67 06
E-MAIL info@axentarchitects.com

VEILIGHEIDS COORDINATOR - VC
2B-SAFE bv ing. & adviesbureau
TIENSESTEENWEG 129 A BUS 1 - 3380 GLABBEEK
TEL: +32 16 81 01 74
E-MAIL : info@2b-safe.be

Onderwerp van de aanvraag

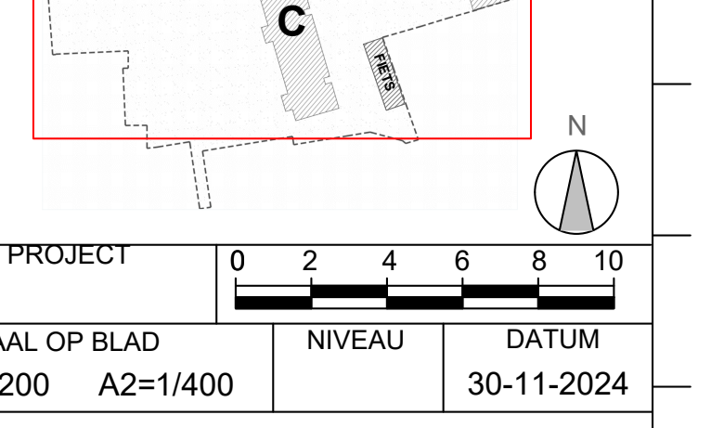

FASE PROJECT AB — 0 2 4 6 8 10

SCHAAL OP BLAD	NIVEAU	DATUM
A0=1/200 A2=1/400		30-11-2024

PLAN NIEUWE TOESTAND
MET NIEUWE ATLANTASTRAAT
INPLANTING

ref:
BA_ABCD_I_N_18.1_1902_INPLANTINGSPLAN_C_PDF

fase	auteur	gebouw/zone	referentie AR	ind.	plan n°
AB	AR	ABCD /	N00X00	C	018.1