


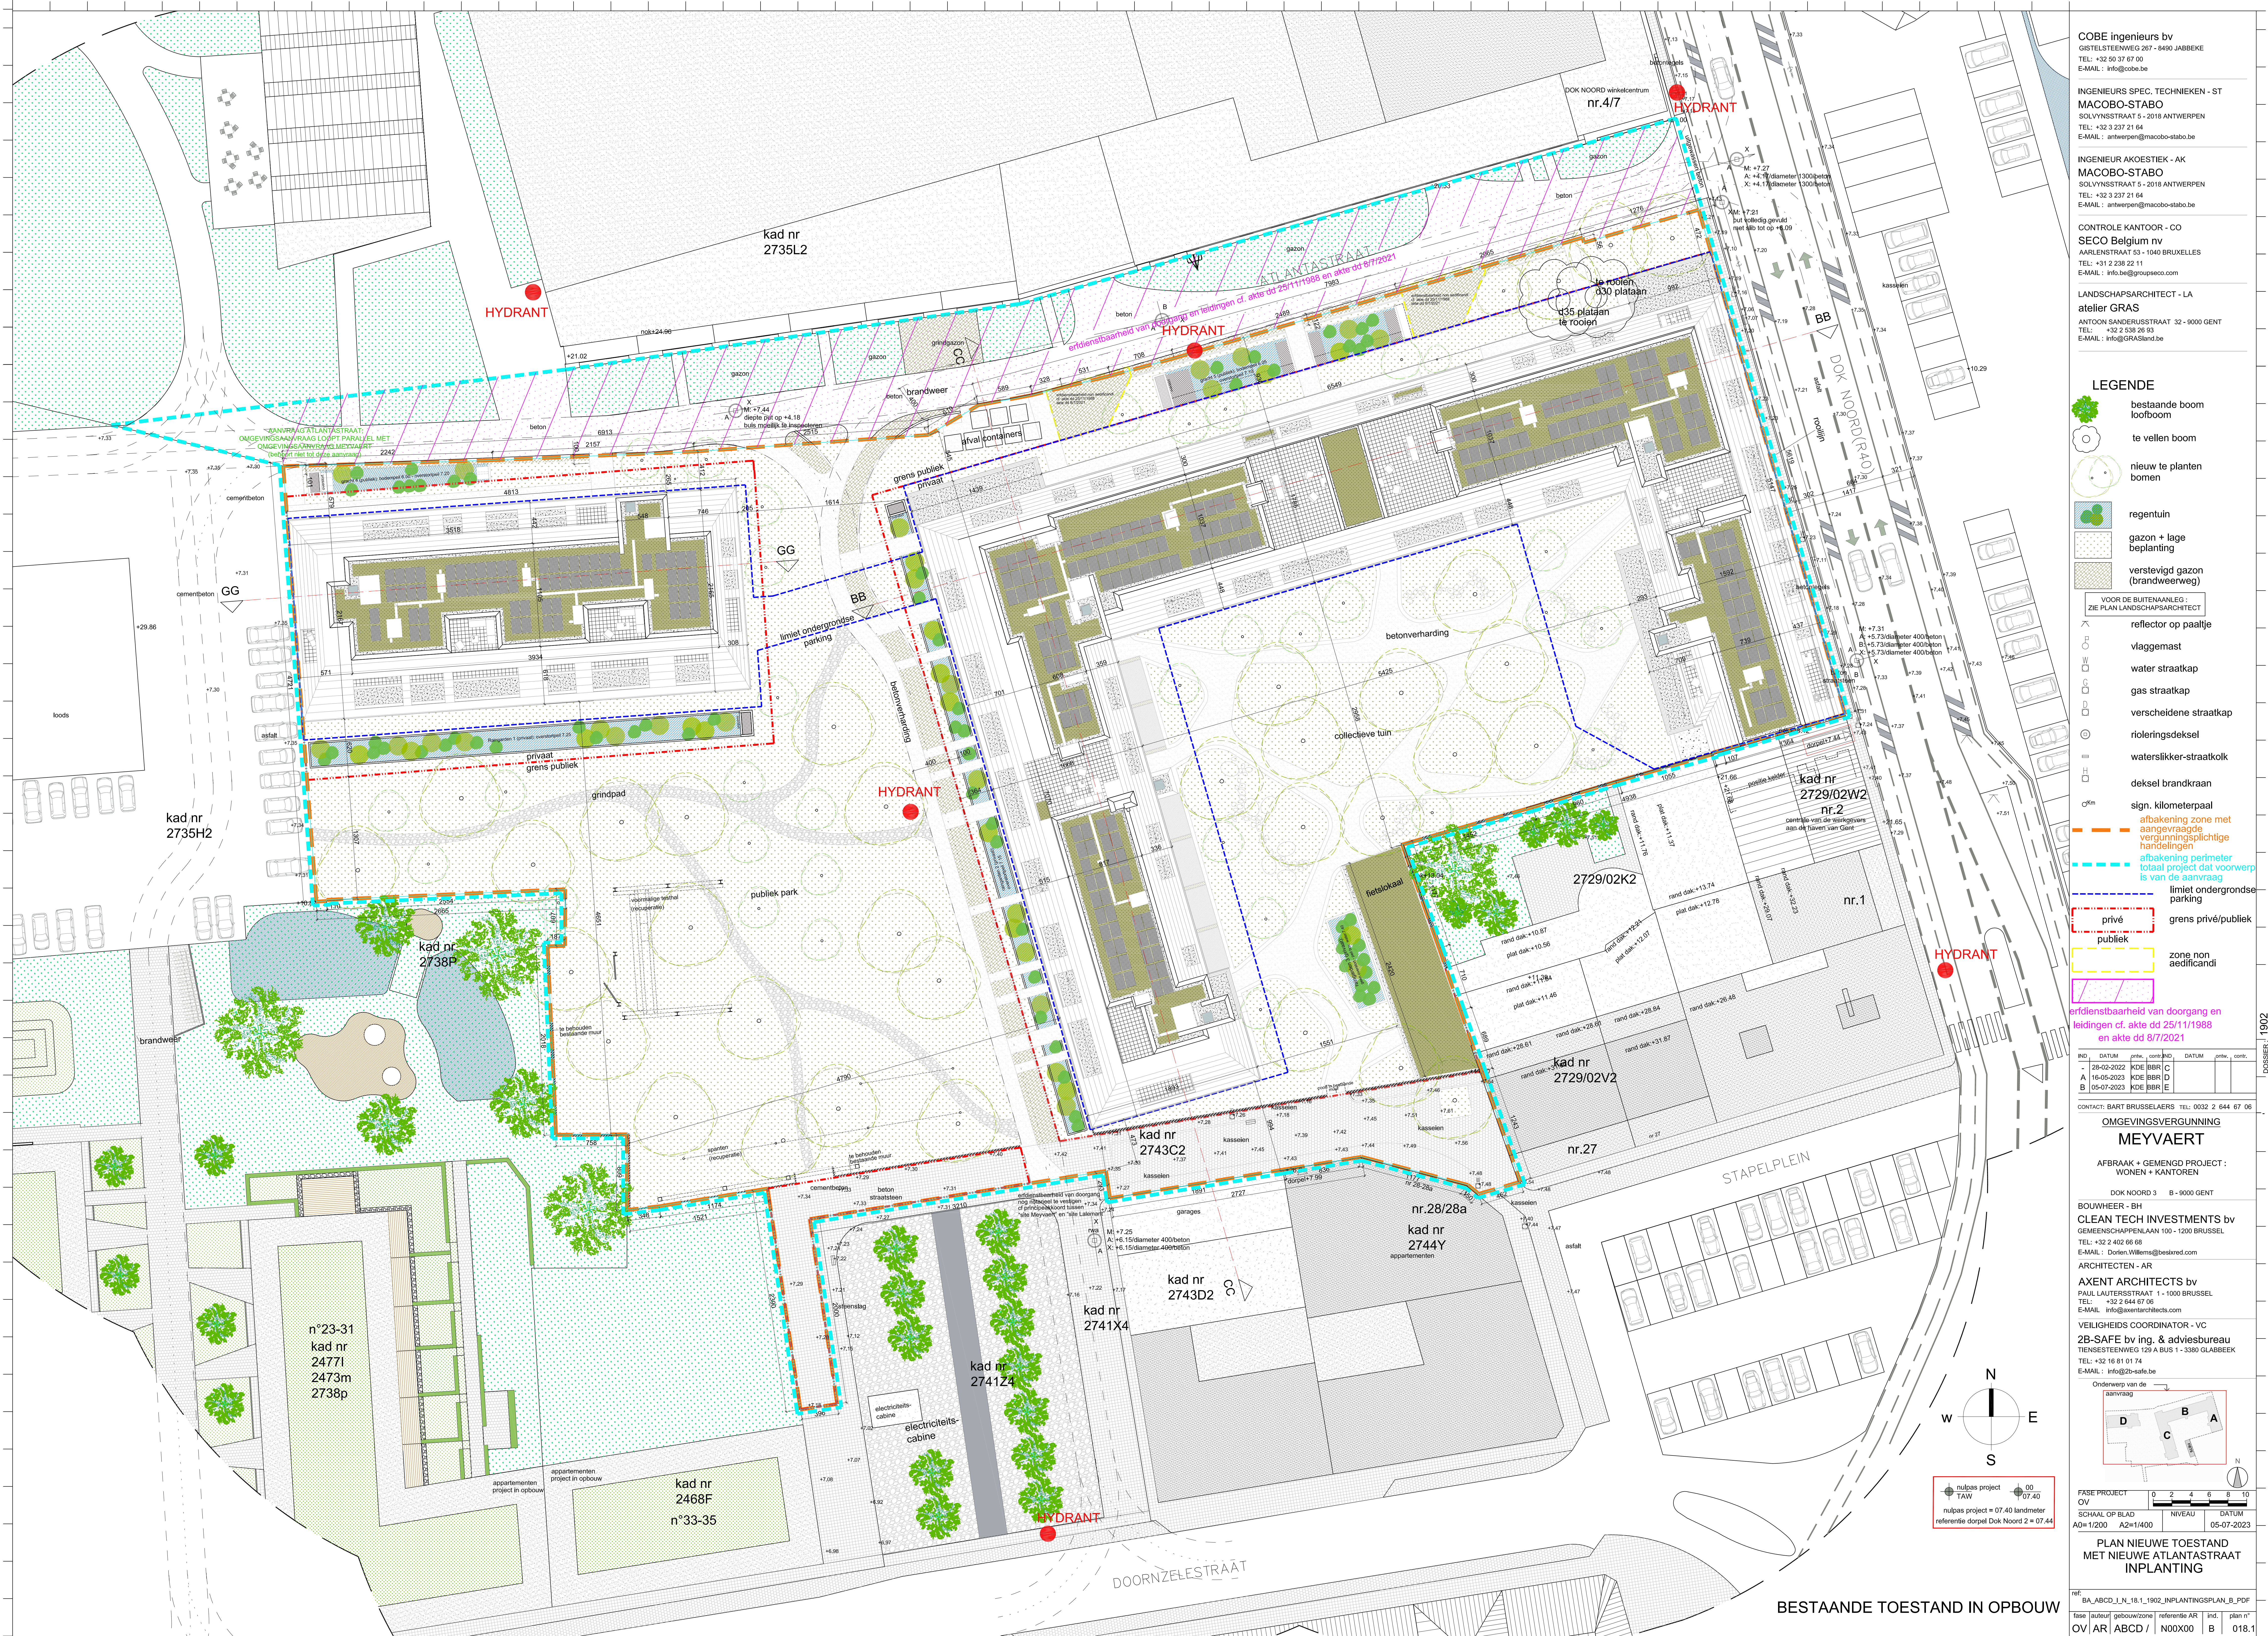

COBE ingenieurs bv
GISTELSTEENWEG 267 - 8490 JABBEKE
TEL: +32 50 37 67 00
E-MAIL: info@cobe.be

INGENIEURS SPEC. TECHNIKEN - ST
MACOBO-STABO
SOLVYNSSTRAAT 5 - 2018 ANTWERPEN
TEL: +32 3 237 21 64
E-MAIL: antwerpen@macobo-stabo.be

INGENIEUR AKOESTIEK - AK
MACOBO-STABO
SOLVYNSSTRAAT 5 - 2018 ANTWERPE
TEL: +32 3 237 21 64
E-MAIL : antwerpen@macobo-stabo.be

CONTROLE KANTOOR - CO
SECO Belgium nv
 AARLENSTRAAT 53 - 1040 BRUXELLES
 TEL: +31 2 238 22 11
 E-MAIL : info.be@groupseco.com

LANDSCHAPSARCHITECT - LA
atelier GRAS
ANTOON SANDERUSSTRAAT 32 - 9000 GENT
TEL: +32 2 538 26 93
E-MAIL: info@GRASland.be

LEGENDE

 bestaande boom

te vellen boom



nieuw te planten
kassen

gazon + lage
herbivore

verstevigd gazon
(brandweeweg)

VOOR DE BUITENAANLEG :
ZIE PLAN LANDSCHAPSARCHITECT

✖	reflector op paal
🚩	afgevoerd

	water straatkap
---	-----------------

☐ gas straatkap

rioleringsdeksel

☐ waterslikker-stral

dekseel brandkra

— — — afbakening zo
aangevraagde

handelingen
afbakening pe

limiet o

privé grens p

publek

zone ne

erfdienstbaarheid van doorga

en akte dd 8/7/2021

-	28-02-2022	KDE	BBR	C
A	16-05-2023	KDE	BBR	D

CONTACT: BART BRUSSELAERS TEL: 00

MEYVAERT

AFBRAAK + GEMENGD PRO
WONEN + KANTOREN

DOK NOORD 3 B - 9000 G

BOUWHEER - BH

CLEAN TECH INVESTMENT
GEMEENSCHAPPENLAAN 100 - 1200 BRUSSEL

ARCHITECTEN - AR

PAUL LAUTERSSTRAAT 1 - 1000 BRUS
TEL: +32 2 644 67 06

VEILIGHEIDS COORDINATOR - V

TIENSESTEENWEG 129 A BUS 1 - 3380
TEL: +32 16 81 01 74

Onderwerp van de aanvraag

100

OV	
SCHAAL OP BLAD	NIVEAU

PLAN NIEUWE TOES

INPLANTING

BA_ABCD_I_N_18.1_1902_INPLANTING			
Age	Gender	Subpopulation	Reference AD

OV	AR	ABCD /	N00X00
----	----	--------	--------
