


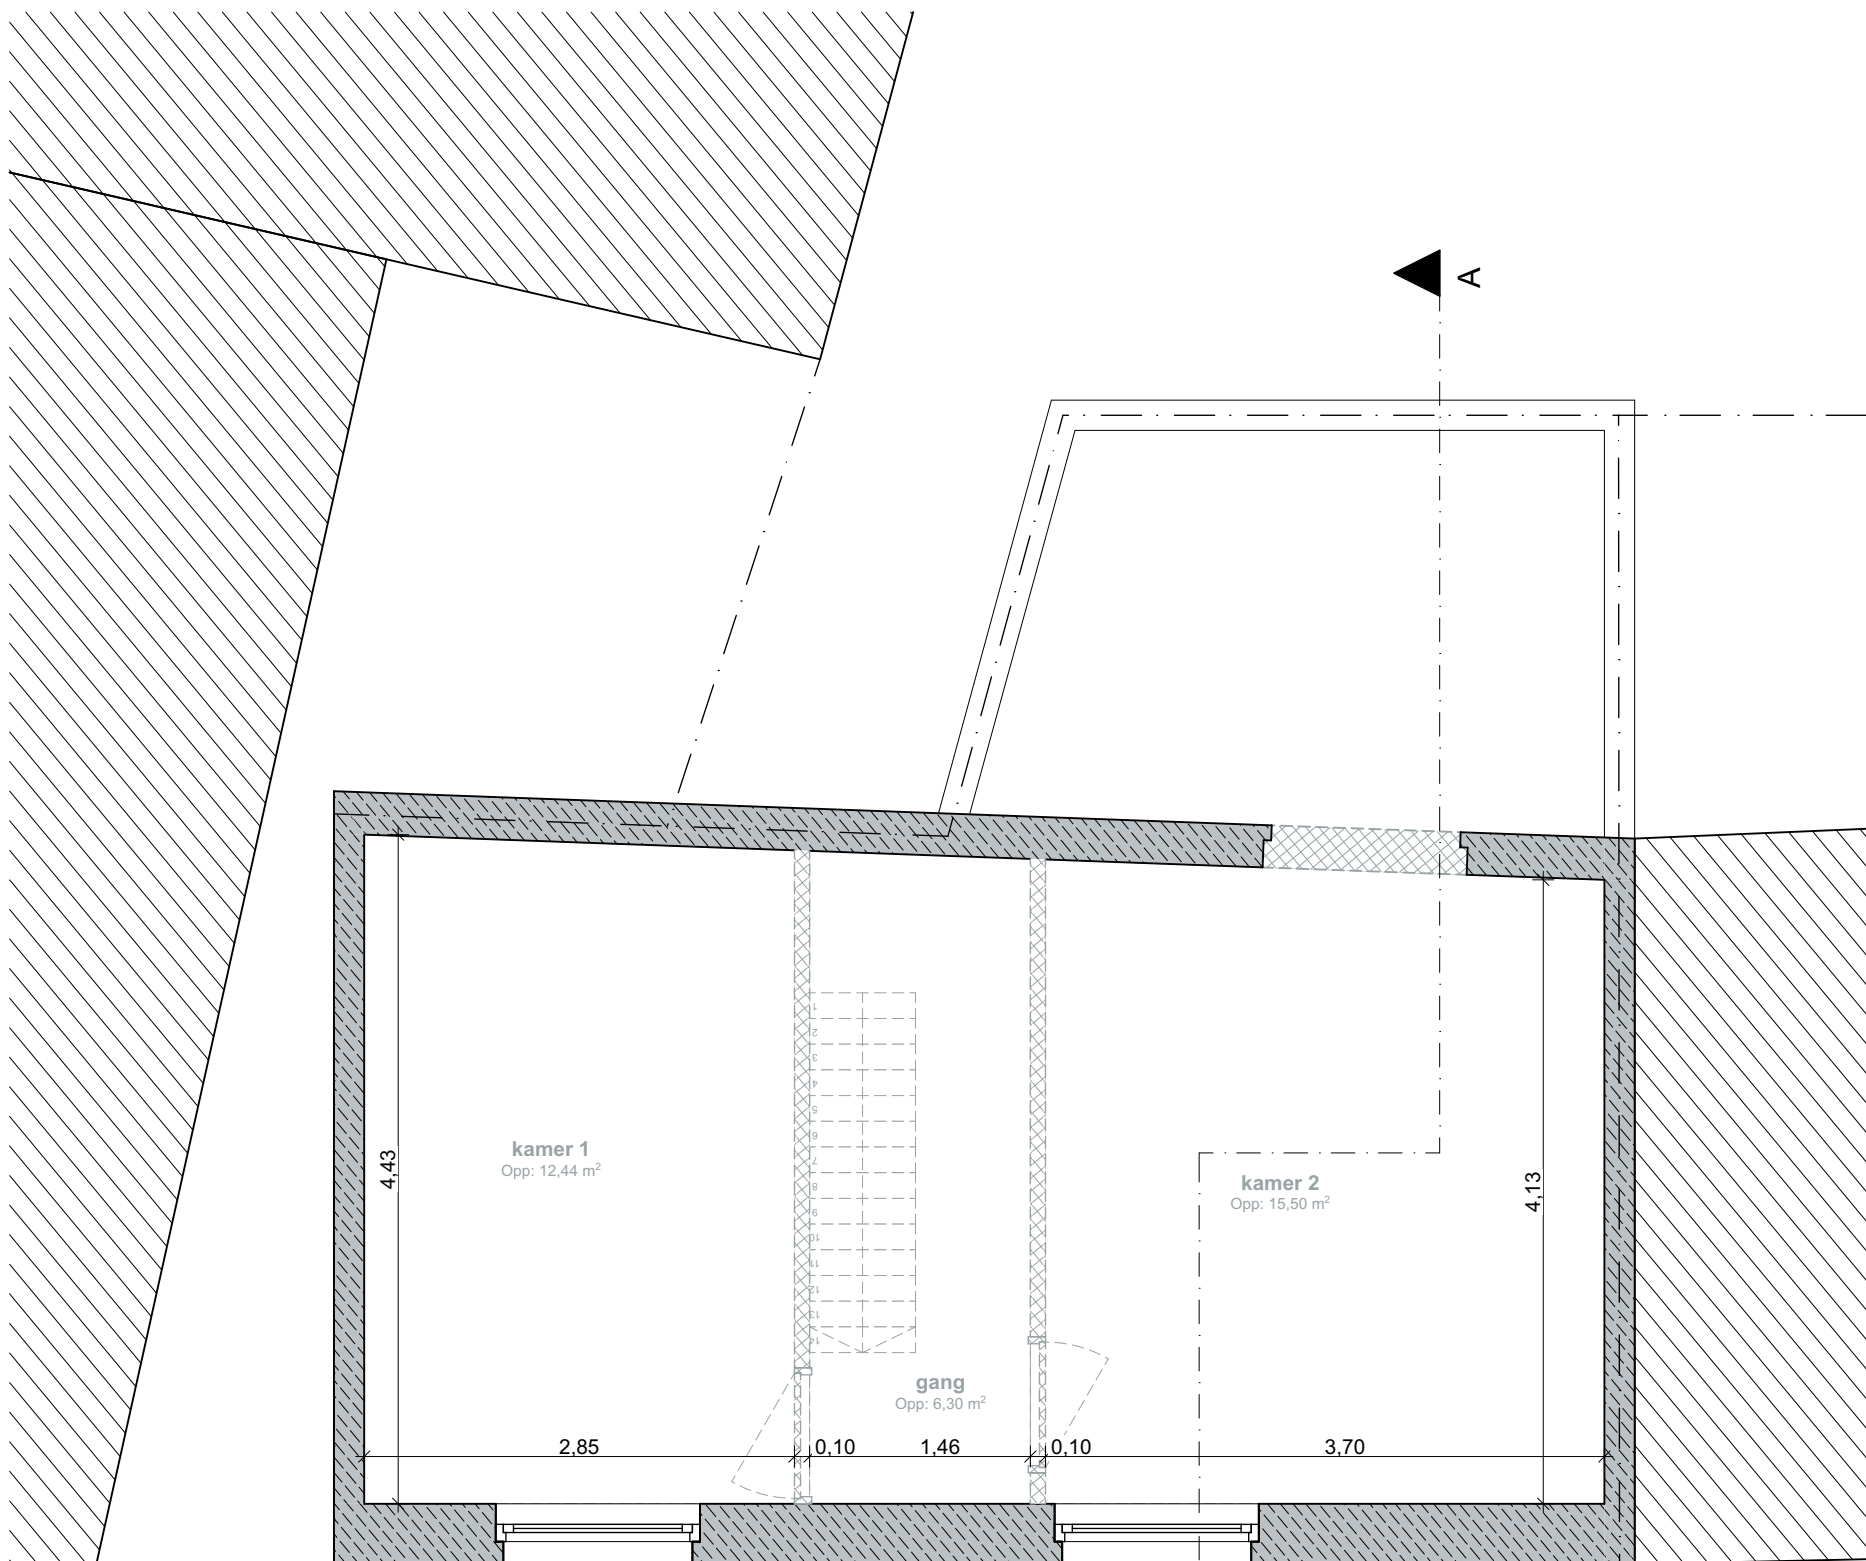

VERDIEPING 1, bestaande toestand
schaal 1/50, maataanduiding in meter.

