


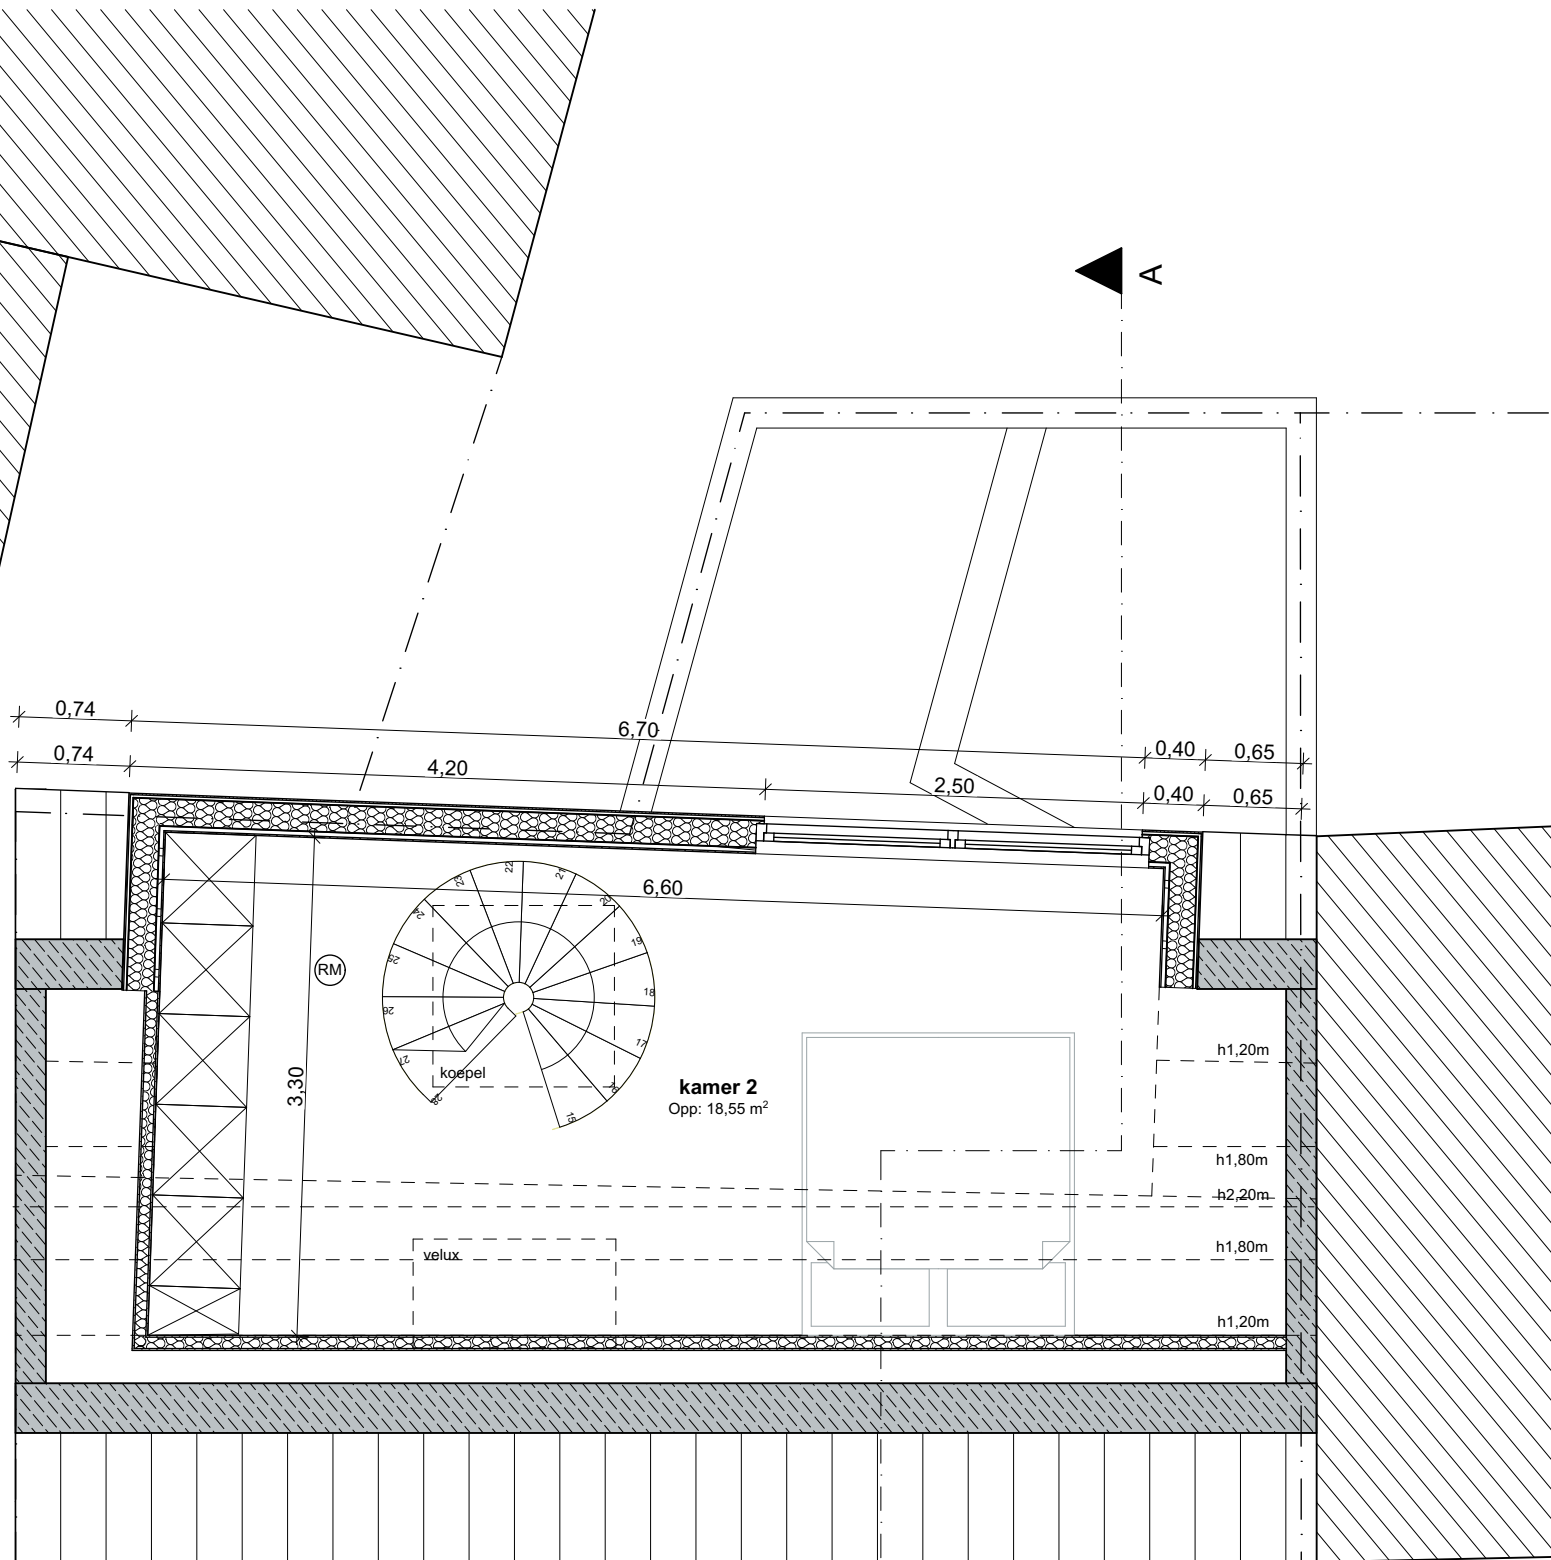

VERDIEPING 2, nieuwe toestand
schaal 1/50, maataanduiding in meter.

