


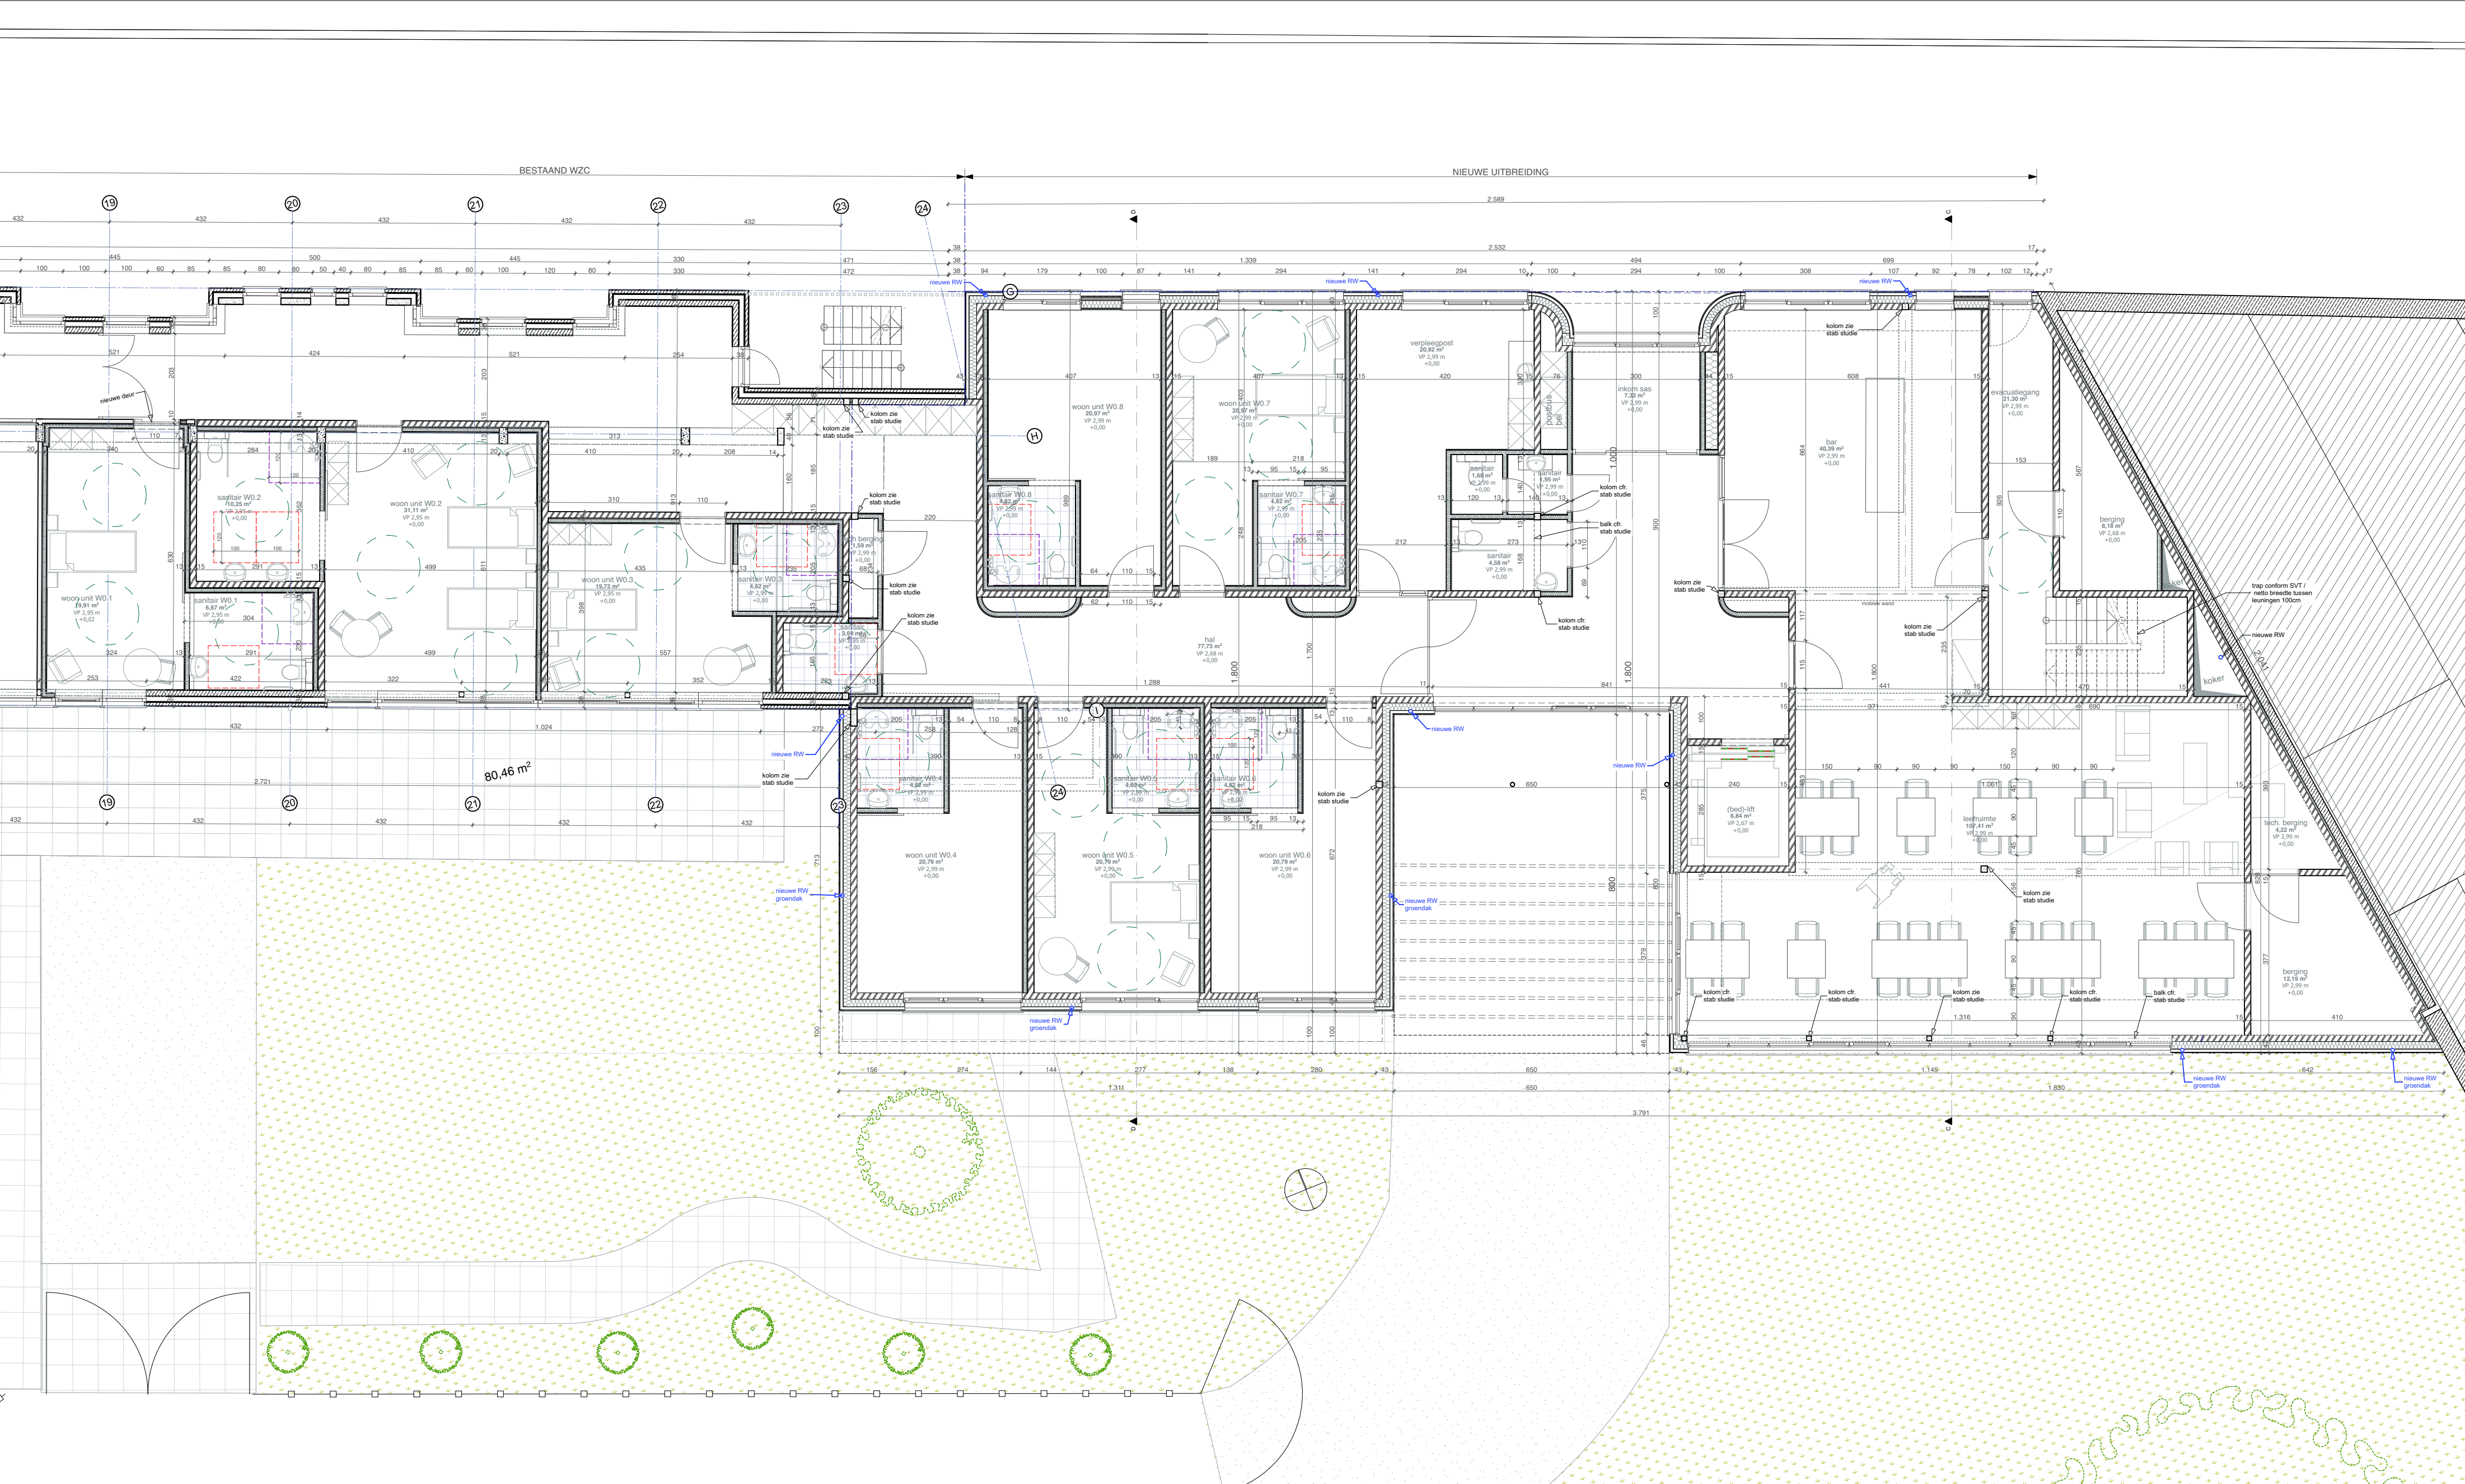

architecten & ontwerpers bv
T +32 (0)9 273 61 76 - info@durvontwerpers.be
kantoor: Tolhuislaan 159 | B 9000 Gent
admin.zetel: Perzikastraat 29 | B 9000 Gent
BTW: BE 0650 804 078

Alle maten zijn indicatief en dienen voor aanvang van de werken door de aannemer te worden gecontroleerd.
Stabiliteitswerken cfr studie II, huidige plannen zijn hiervoor louter indicatief

stedenbouwkundige vergunningsaanvraag
Gelijkvloers
DECOTIM nv

Guldensporenpark 117a
9820 Merelbeke

BA_aldea_P_N_00

datum: 19/11/2024 schaal: 1:100