


(WOLTERS LAAN)

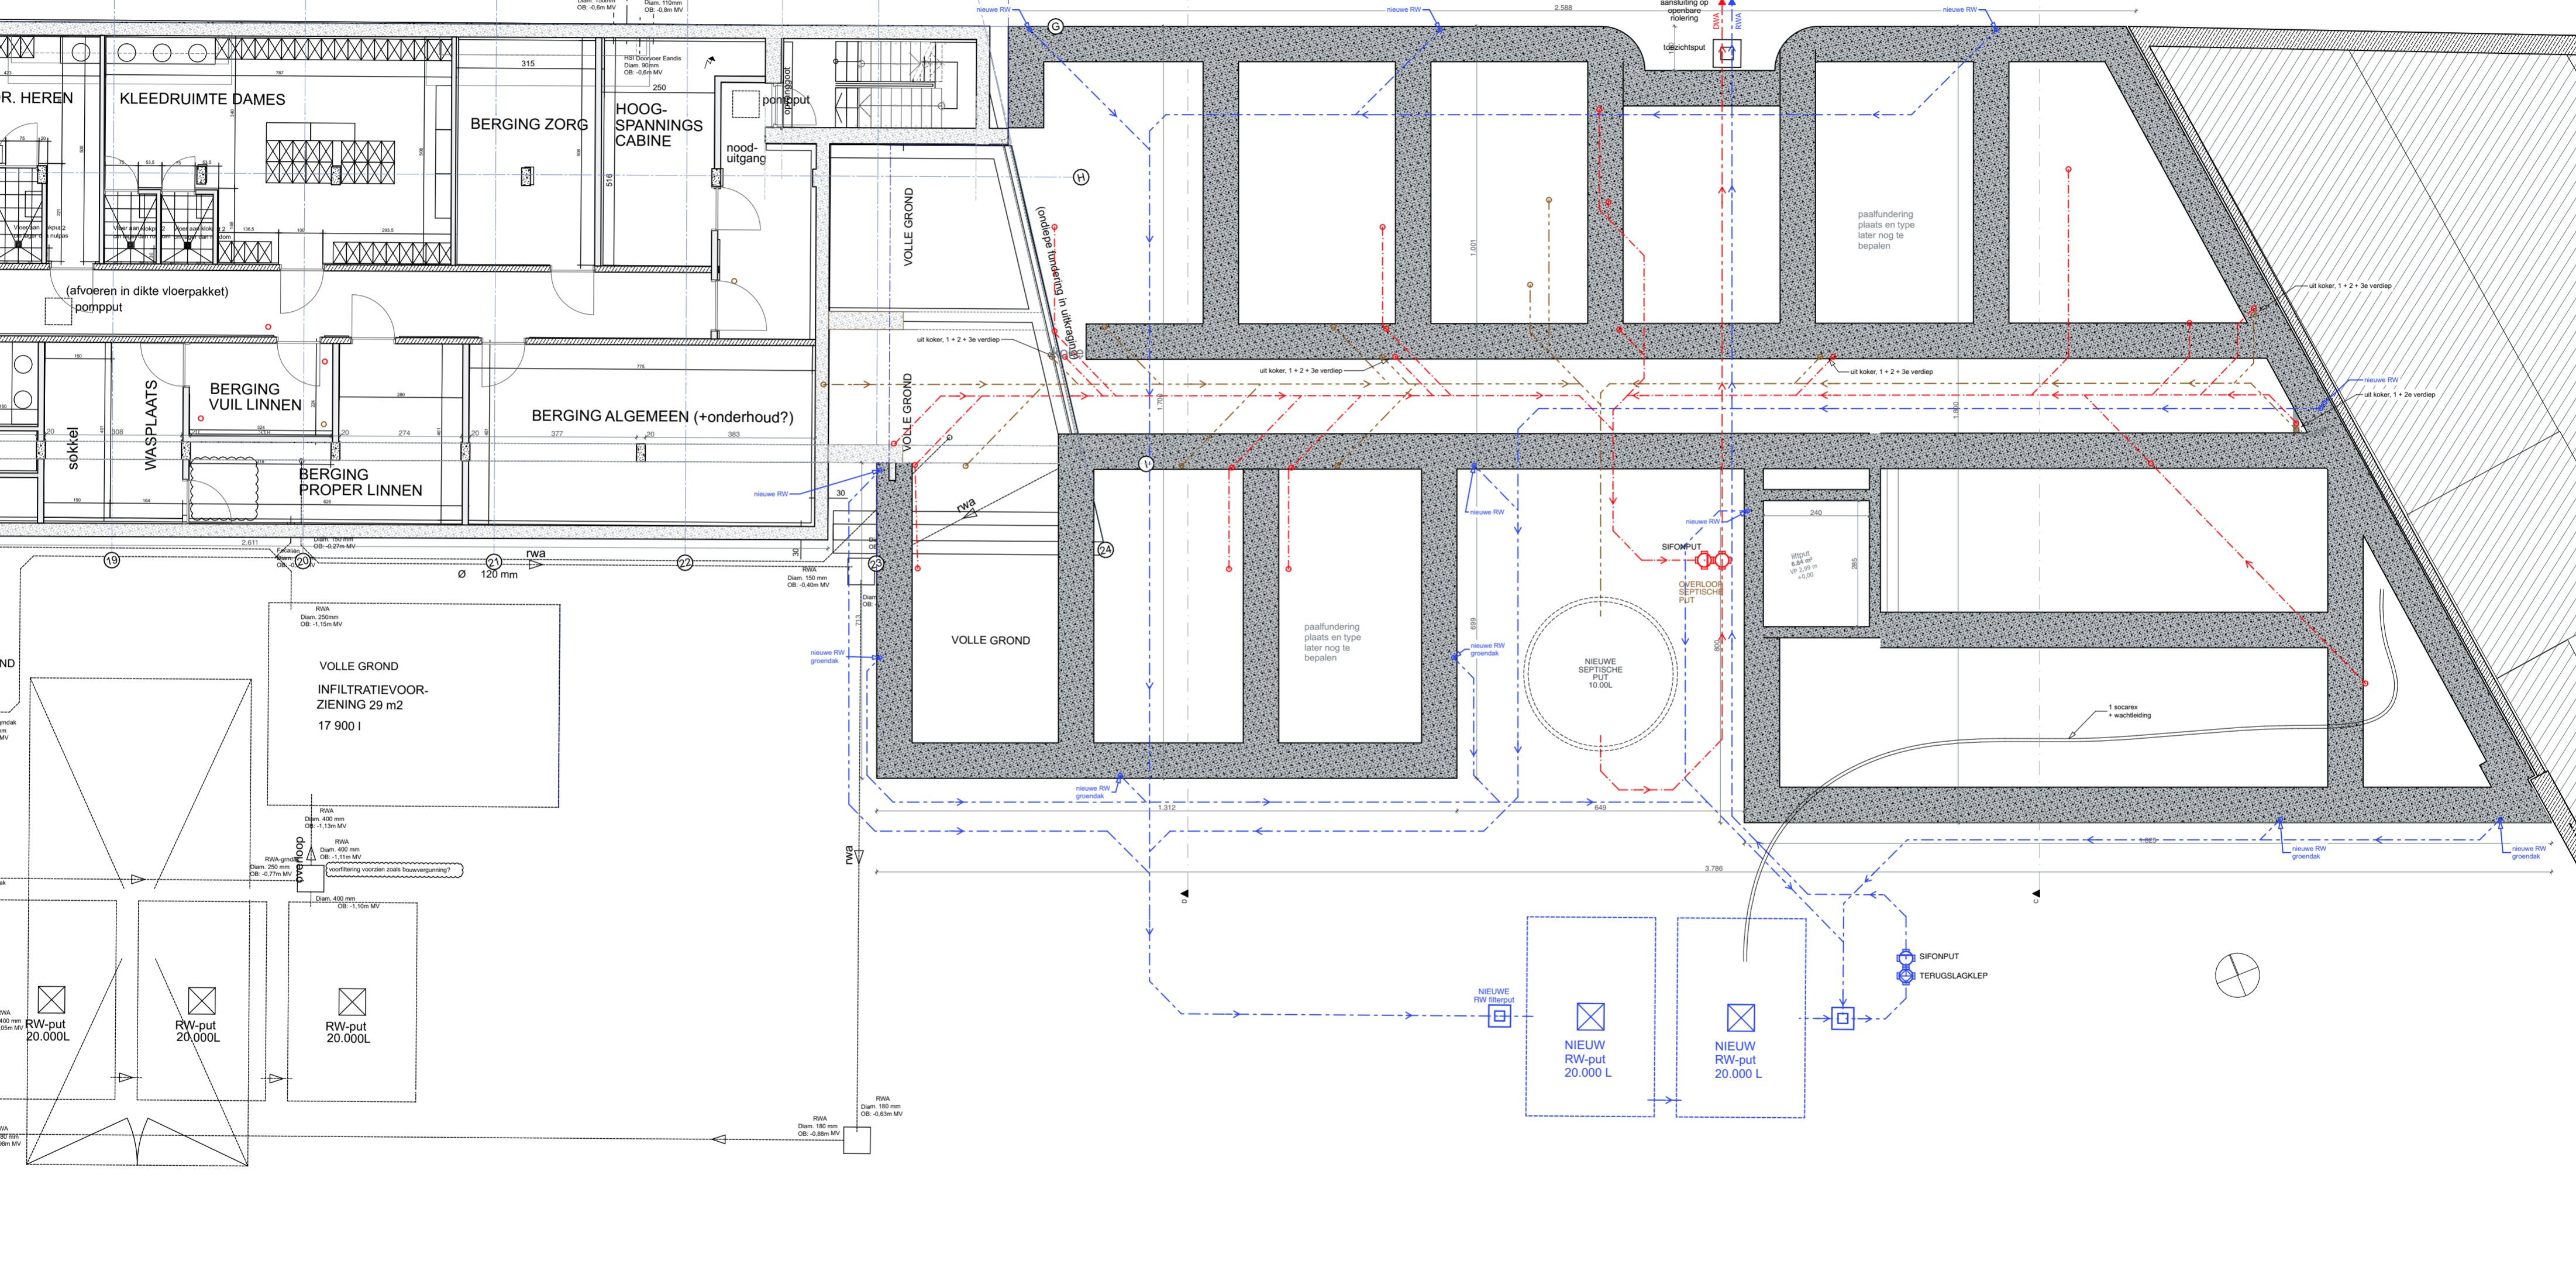

Alle maten zijn indicatief en dienen voor aanvang van de werken door de aannemer te worden gecontroleerd.  
 Stabiliteitswerken cfr studie ir, huidige plannen zijn hiervoor louter indicatief