


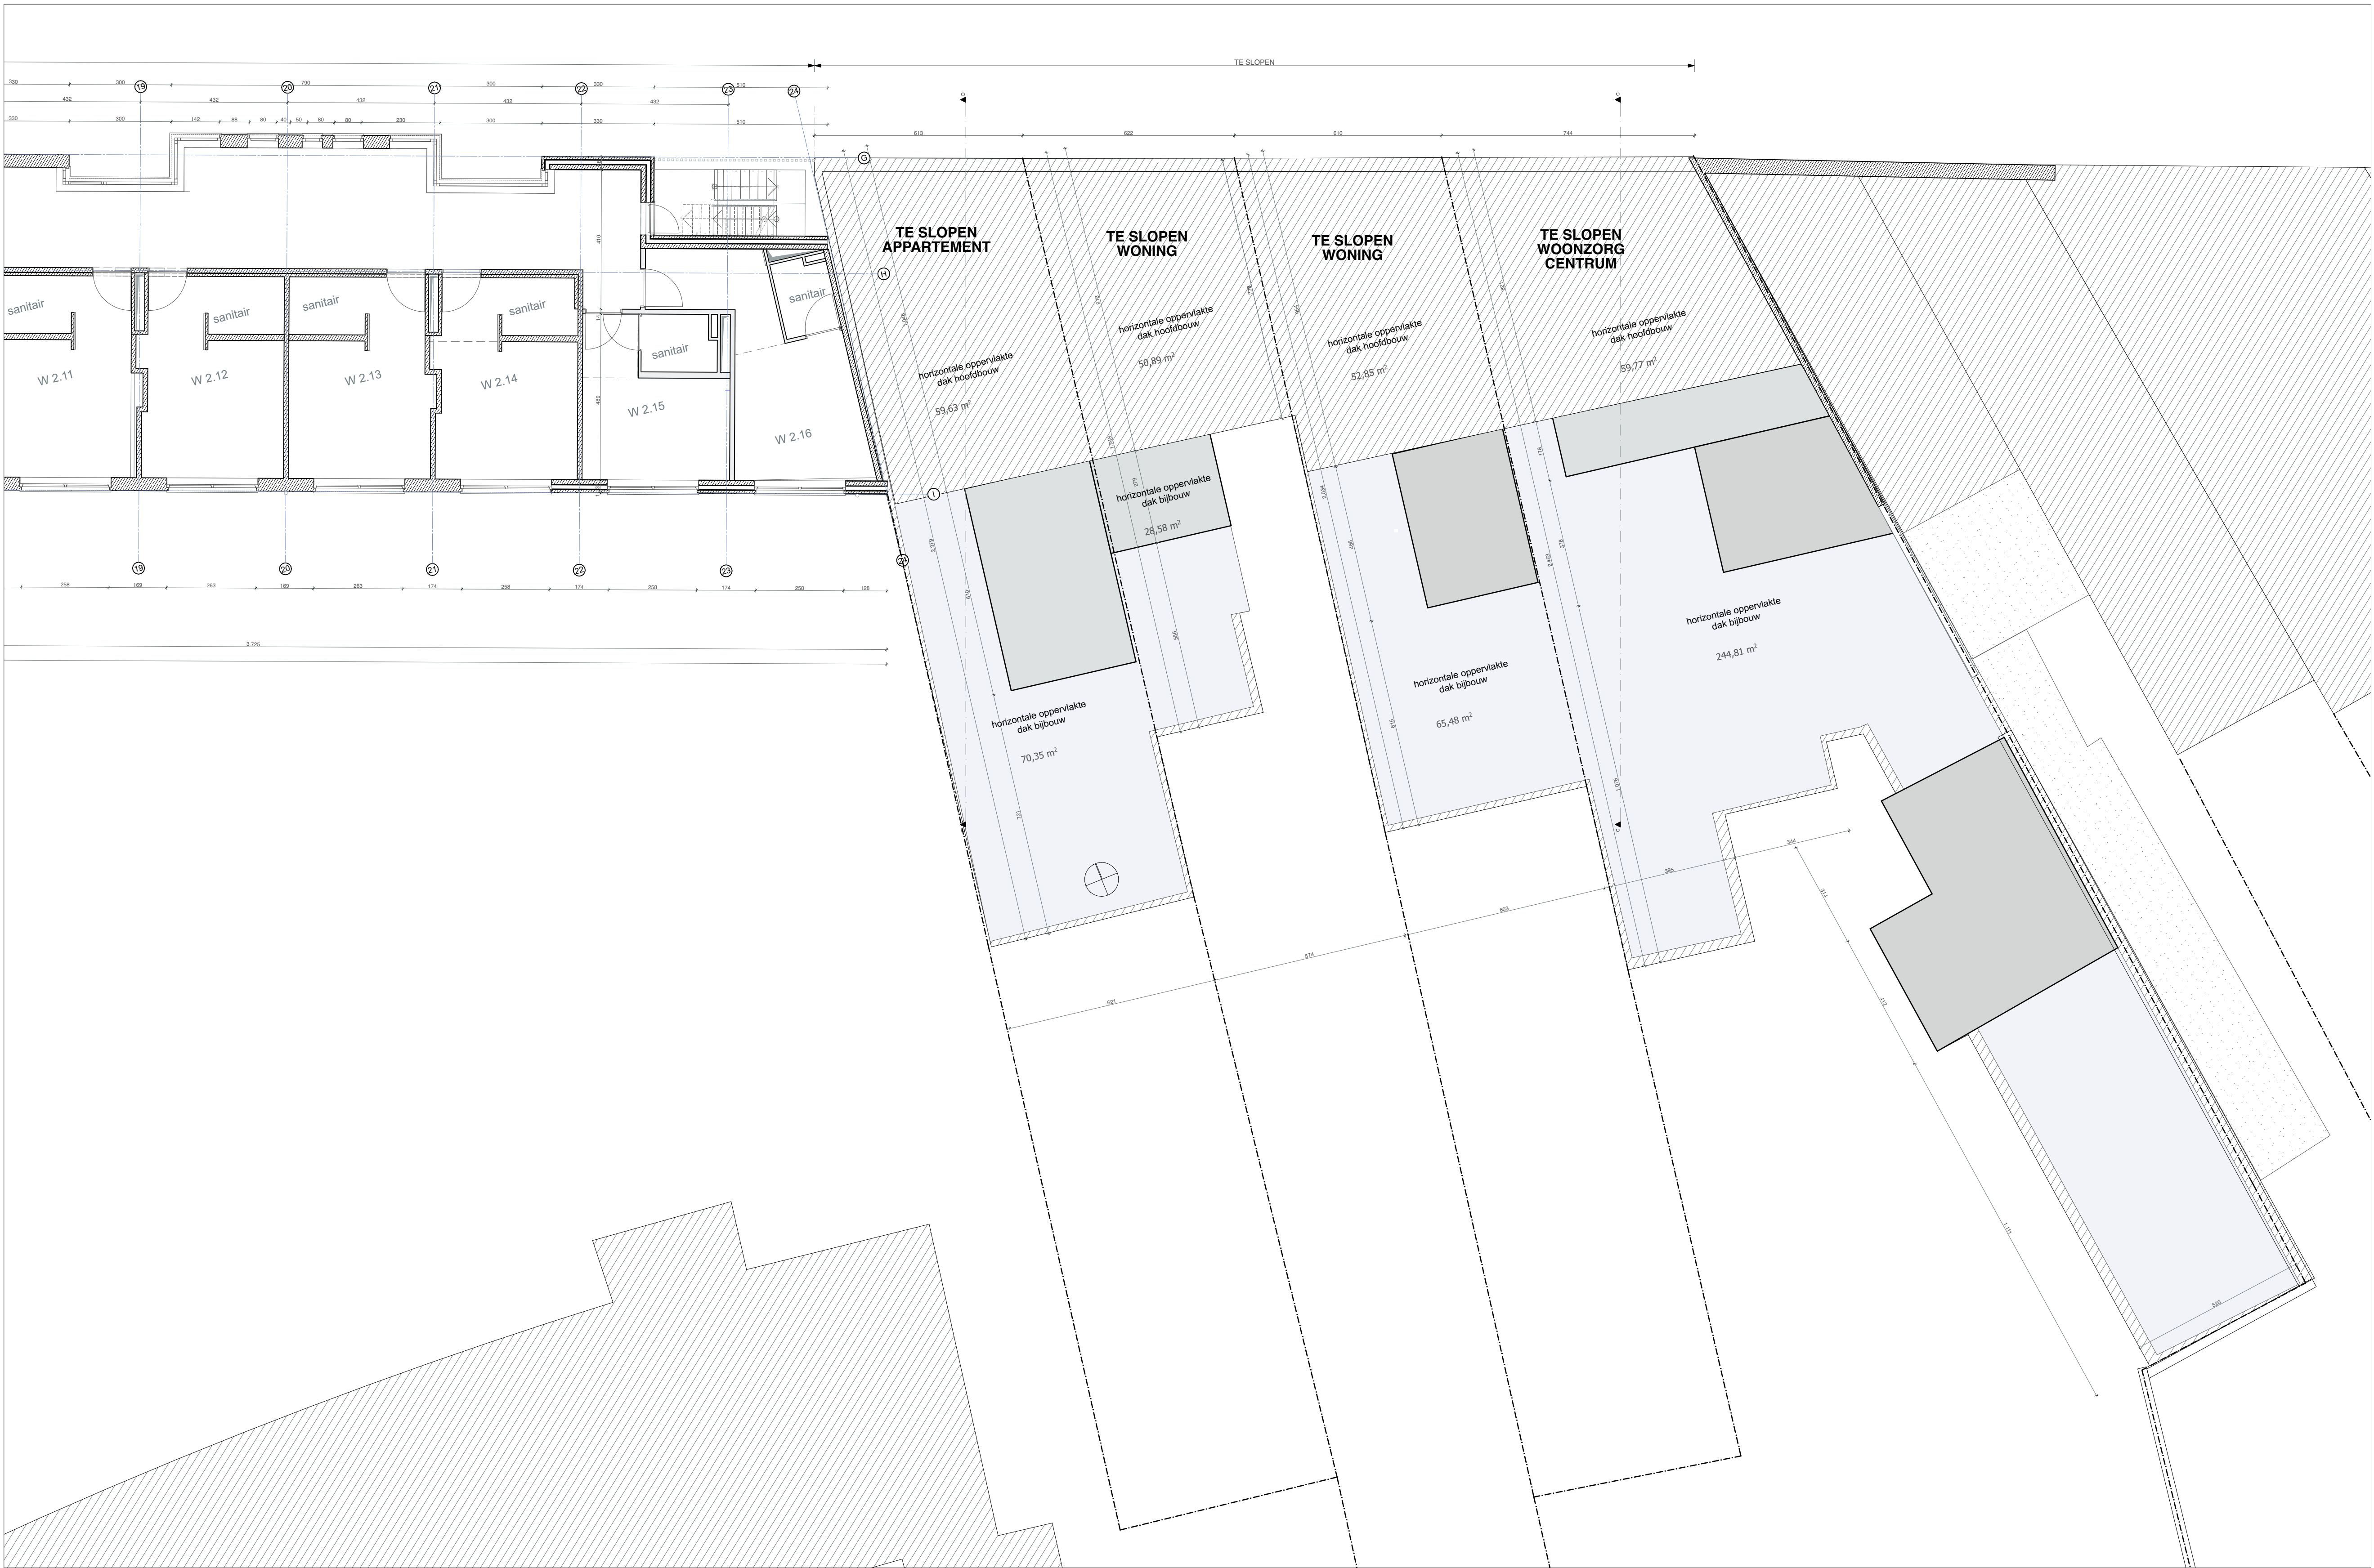

architecten & ontwerpers bv
T +32 (0)9 273 61 76 - info@durvontwerpers.be
kantoor: Schrieken 159 | B 9000 Gent
administratie: Peuzakstraat 29 | B 9000 Gent
BTW: BE 9650 864 079

Alle maten zijn indicatief en dienen voor aanvaarding van de werken door de aannemer te worden controleerd.
Scheidingslijnen of studie te huidige plannen zijn hiervoor louter indicatief



stedenbouwkundige vergunningsaanvraag
2° verdieping
DECOTIM nv
Guldensporenpark 117a
9620 Merelbeke
BA_aldea_P_B_02
datum: 19/11/2024 schaal: 1:100