


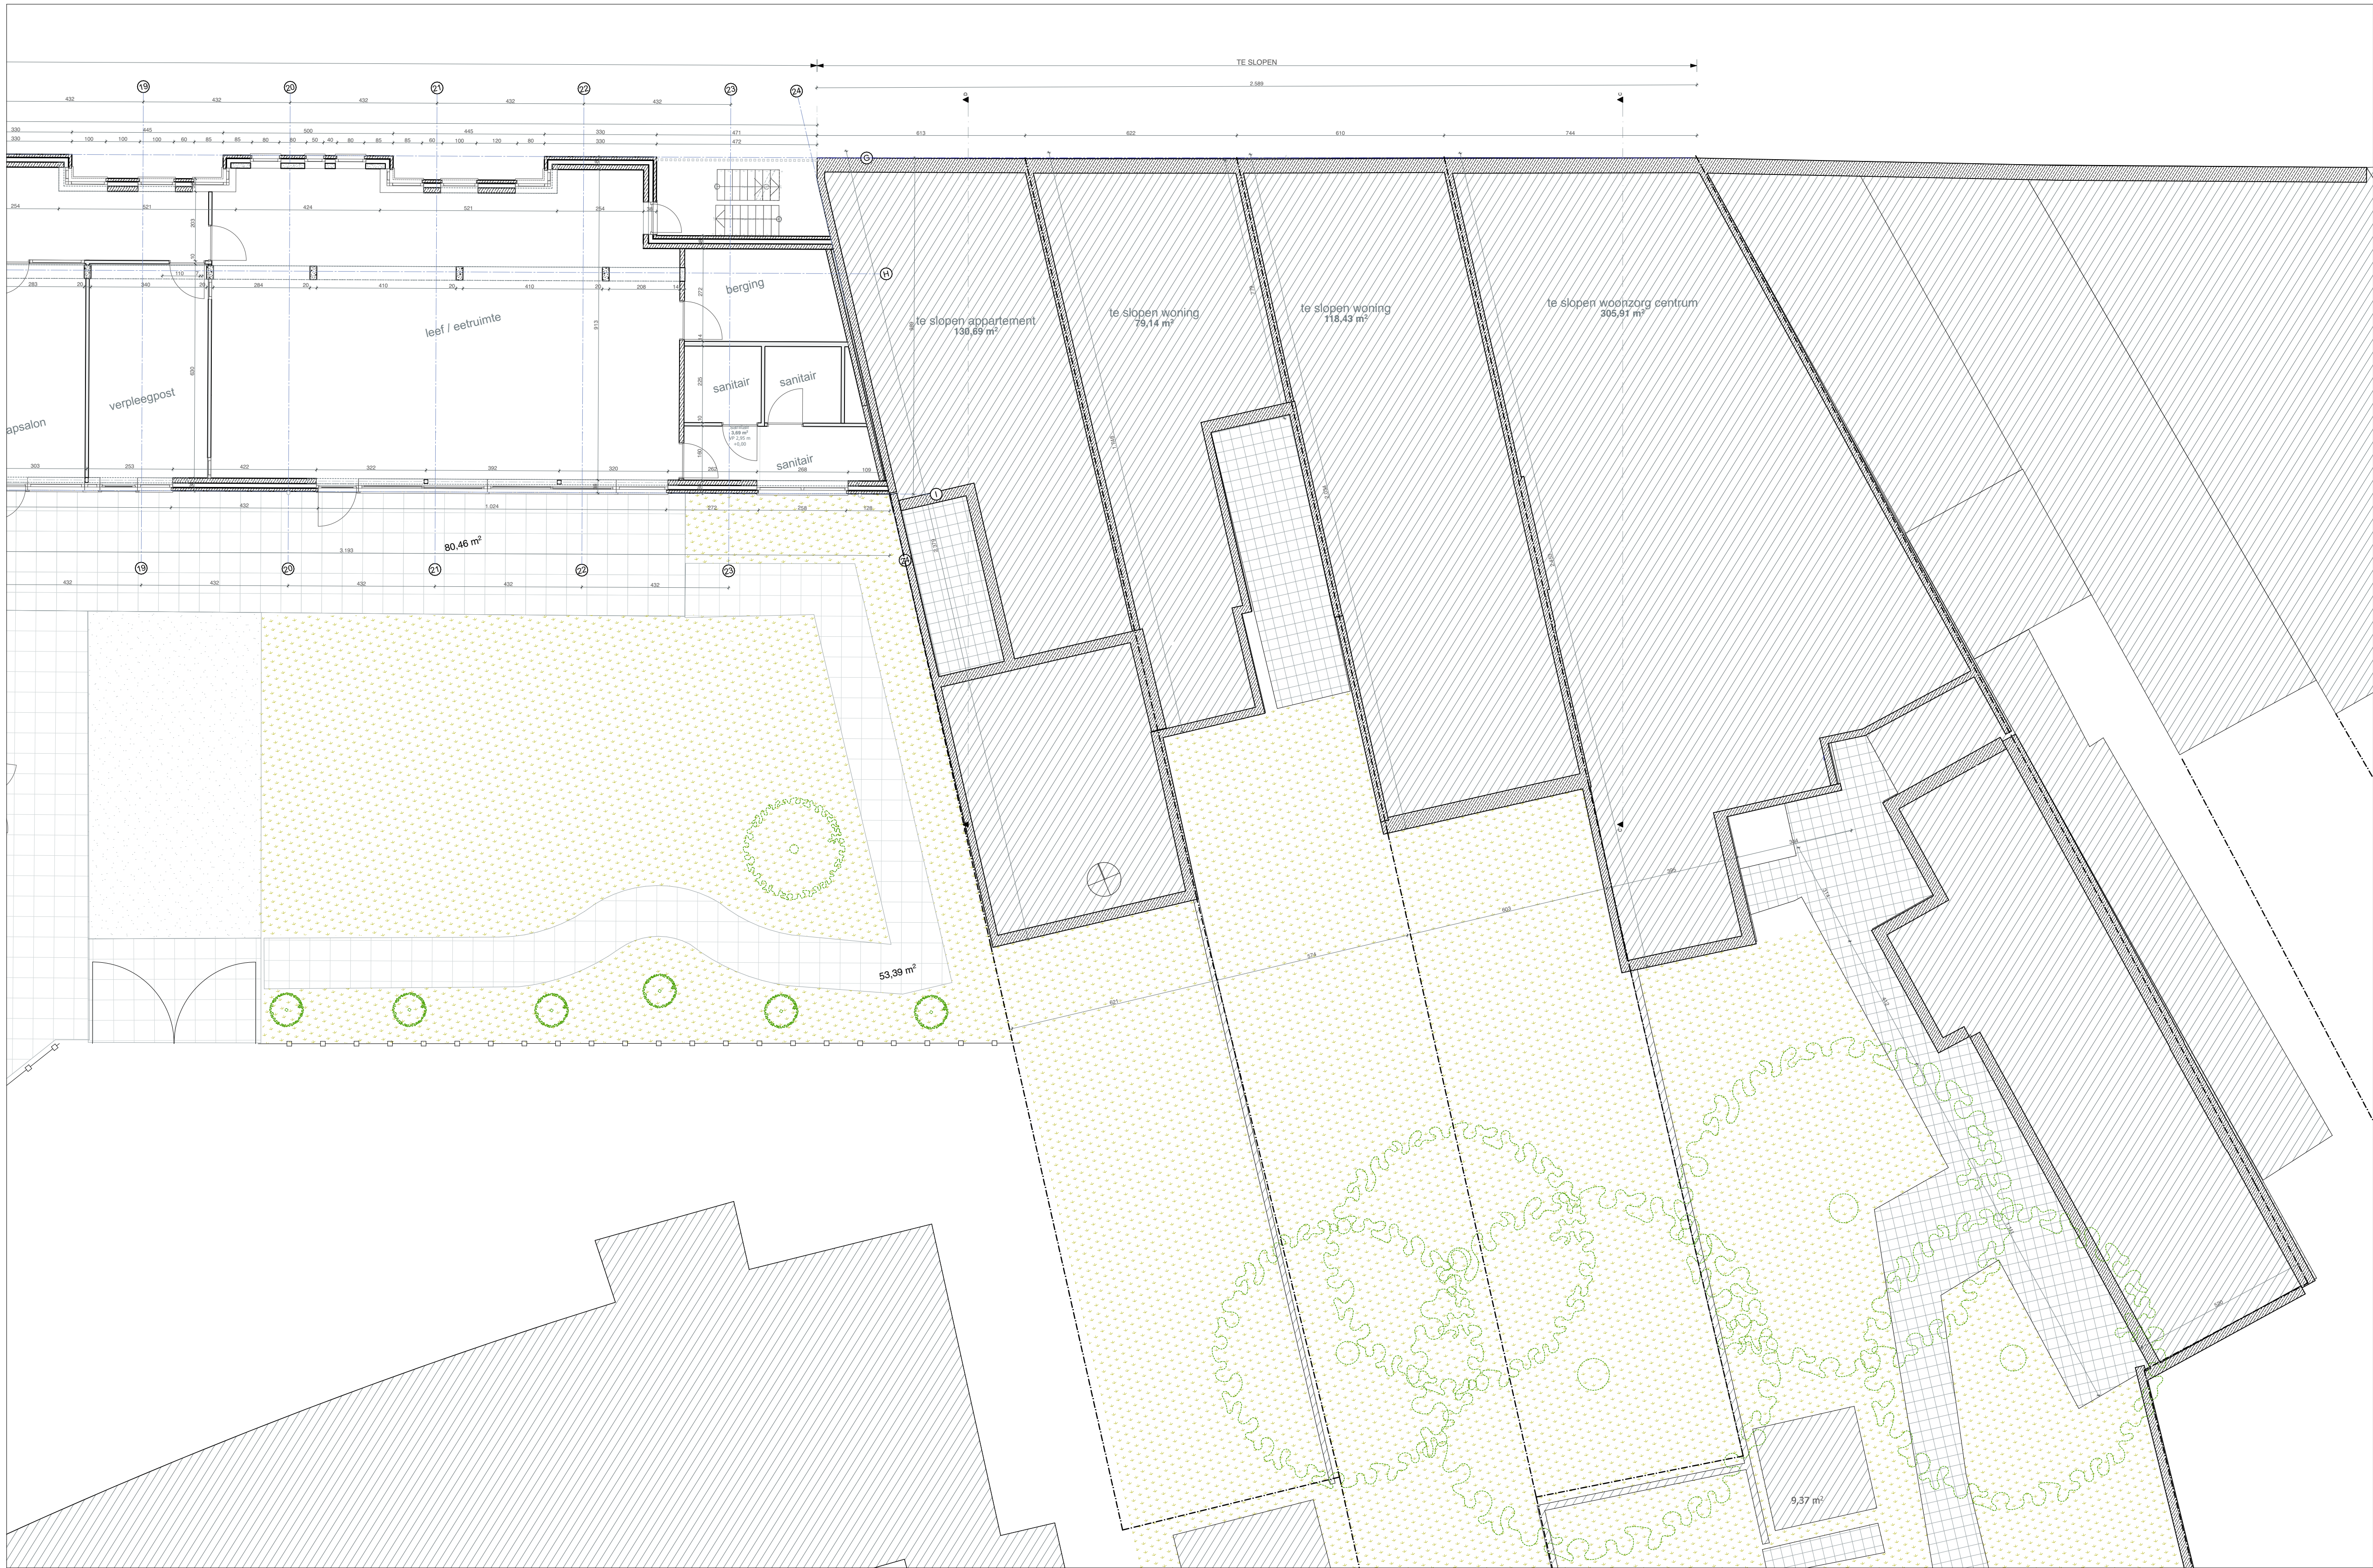

architecten & ontwerpers bv
T +32 (0)9 273 61 78 - info@duroontwerpers.be
kantoor: Lohrstraat 159 | B 9000 Gent
administratie: Peuzstraat 29 | B 9000 Gent
BTW: BE 9650 864 079

Alle maten zijn indicatief en dienen voor aanvaang van de werken door de aannemer te worden controleerd.
Situatiewerken of studie te huidige plannen zijn hiervoor te worden indicatief



stedenbouwkundige vergunningsaanvraag
Gelijkvloers
DECOTIM nv
Guldensporenpark 117a
3620 Merelbeke

BA_aldea_P_B_00

datum: 19/11/2024 schaal: 1:100