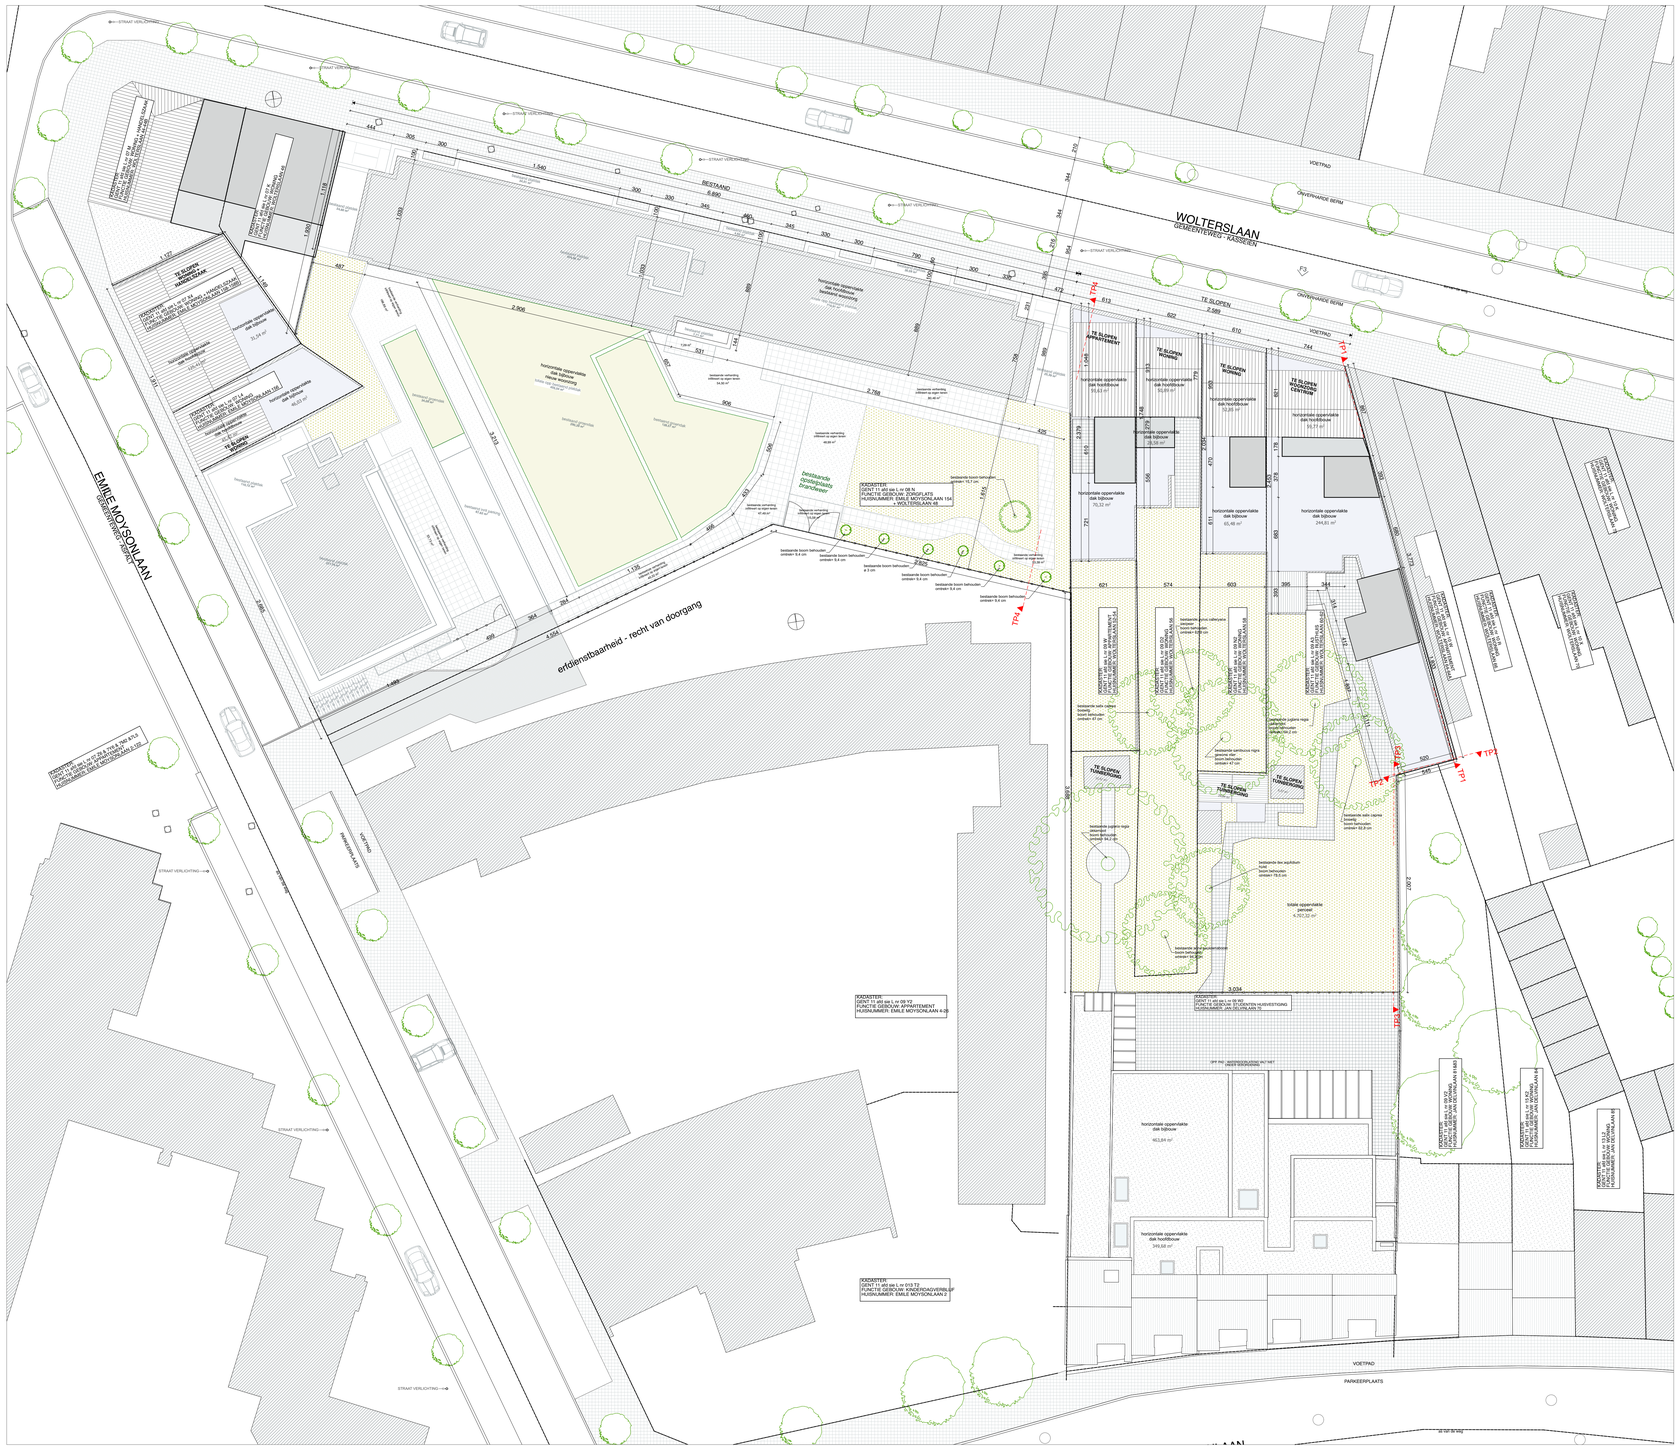
WOLTERSLAAN
GEMEENTEWEG - KASSEIEN
EMILE MOYSONLAAN
GEMEENTEWEG - ASFALT
erfdienstbaarheid - recht van doorgang
VOETPAD
PARKEERPLAATS
STRAAT VERLICHTING
TE SLOPEN - APPARTEMENT
TP1
TP2
TP3
TP4
KADASTER:
GENT 11 a92 sb L v 09 Y2
FUNCTIE GEBOUW: APPARTEMENT
HUISNUMMER: EMILE MOYSONLAAN 4-2b
KADASTER:
GENT 11 a92 sb L v 010 T2
HUISNUMMER: EMILE MOYSONLAAN 2
KADASTER:
GEN