


ZIE BIJZONDERE  
VOORWAARDE(N)

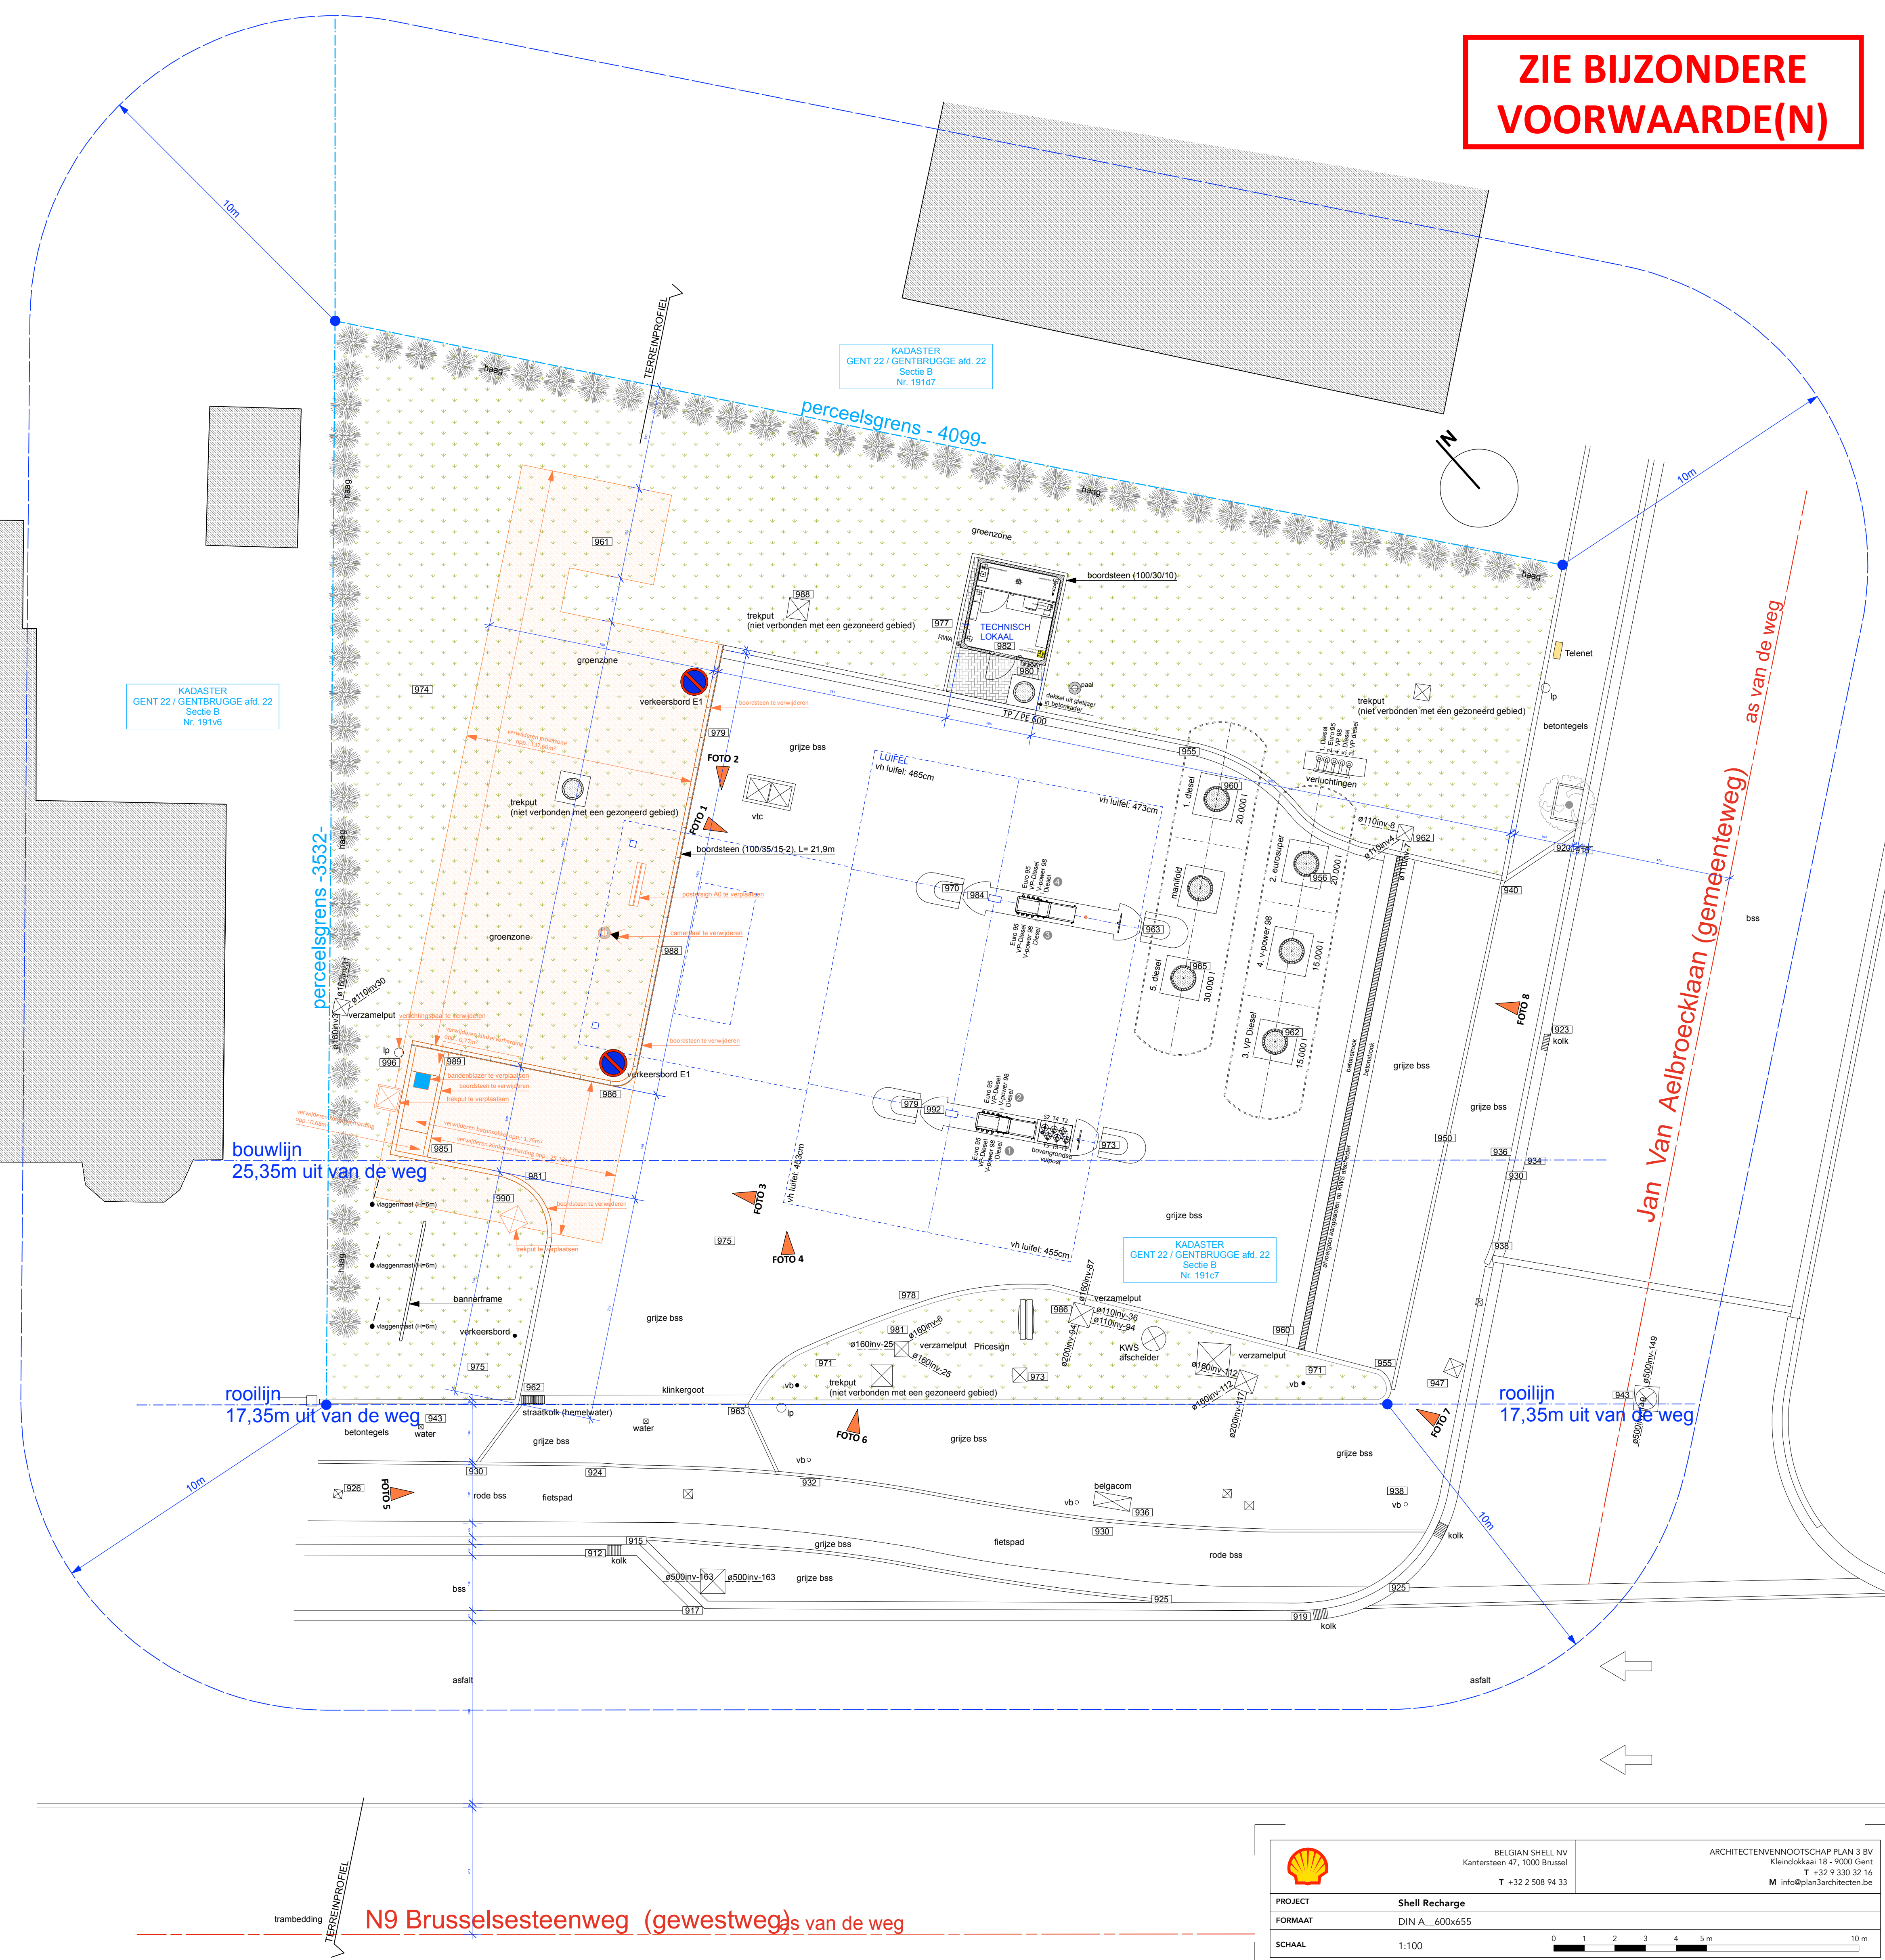

KADASTER  
GENT 22 / GENTBRUGGE afd. 22  
Sectie B  
Nr. 191v6

KADASTER  
GENT 22 / GENTBRUGGE afd. 22  
Sectie B  
Nr. 191d7

KADASTER  
GENT 22 / GENTBRUGGE afd. 22  
Sectie B  
Nr. 191c7



BELGIAN SHELL NV  
Kantersteen 47, 1000 Brussel  
T +32 2 508 94 33

ARCHITECTENVENNOOTSCHAP PLAN 3 BV  
Kleindokkaai 18 - 9000 Gent  
T +32 9 330 32 16  
M info@plan3architecten.be

|         |                |
|---------|----------------|
| PROJECT | Shell Recharge |
| FORMAAT | DIN A_600x655  |
| SCHAAL  | 1:100          |

0

1

2

3

4

5

10 m

N9 Brusselsesteenweg (gewestweg) as van de weg