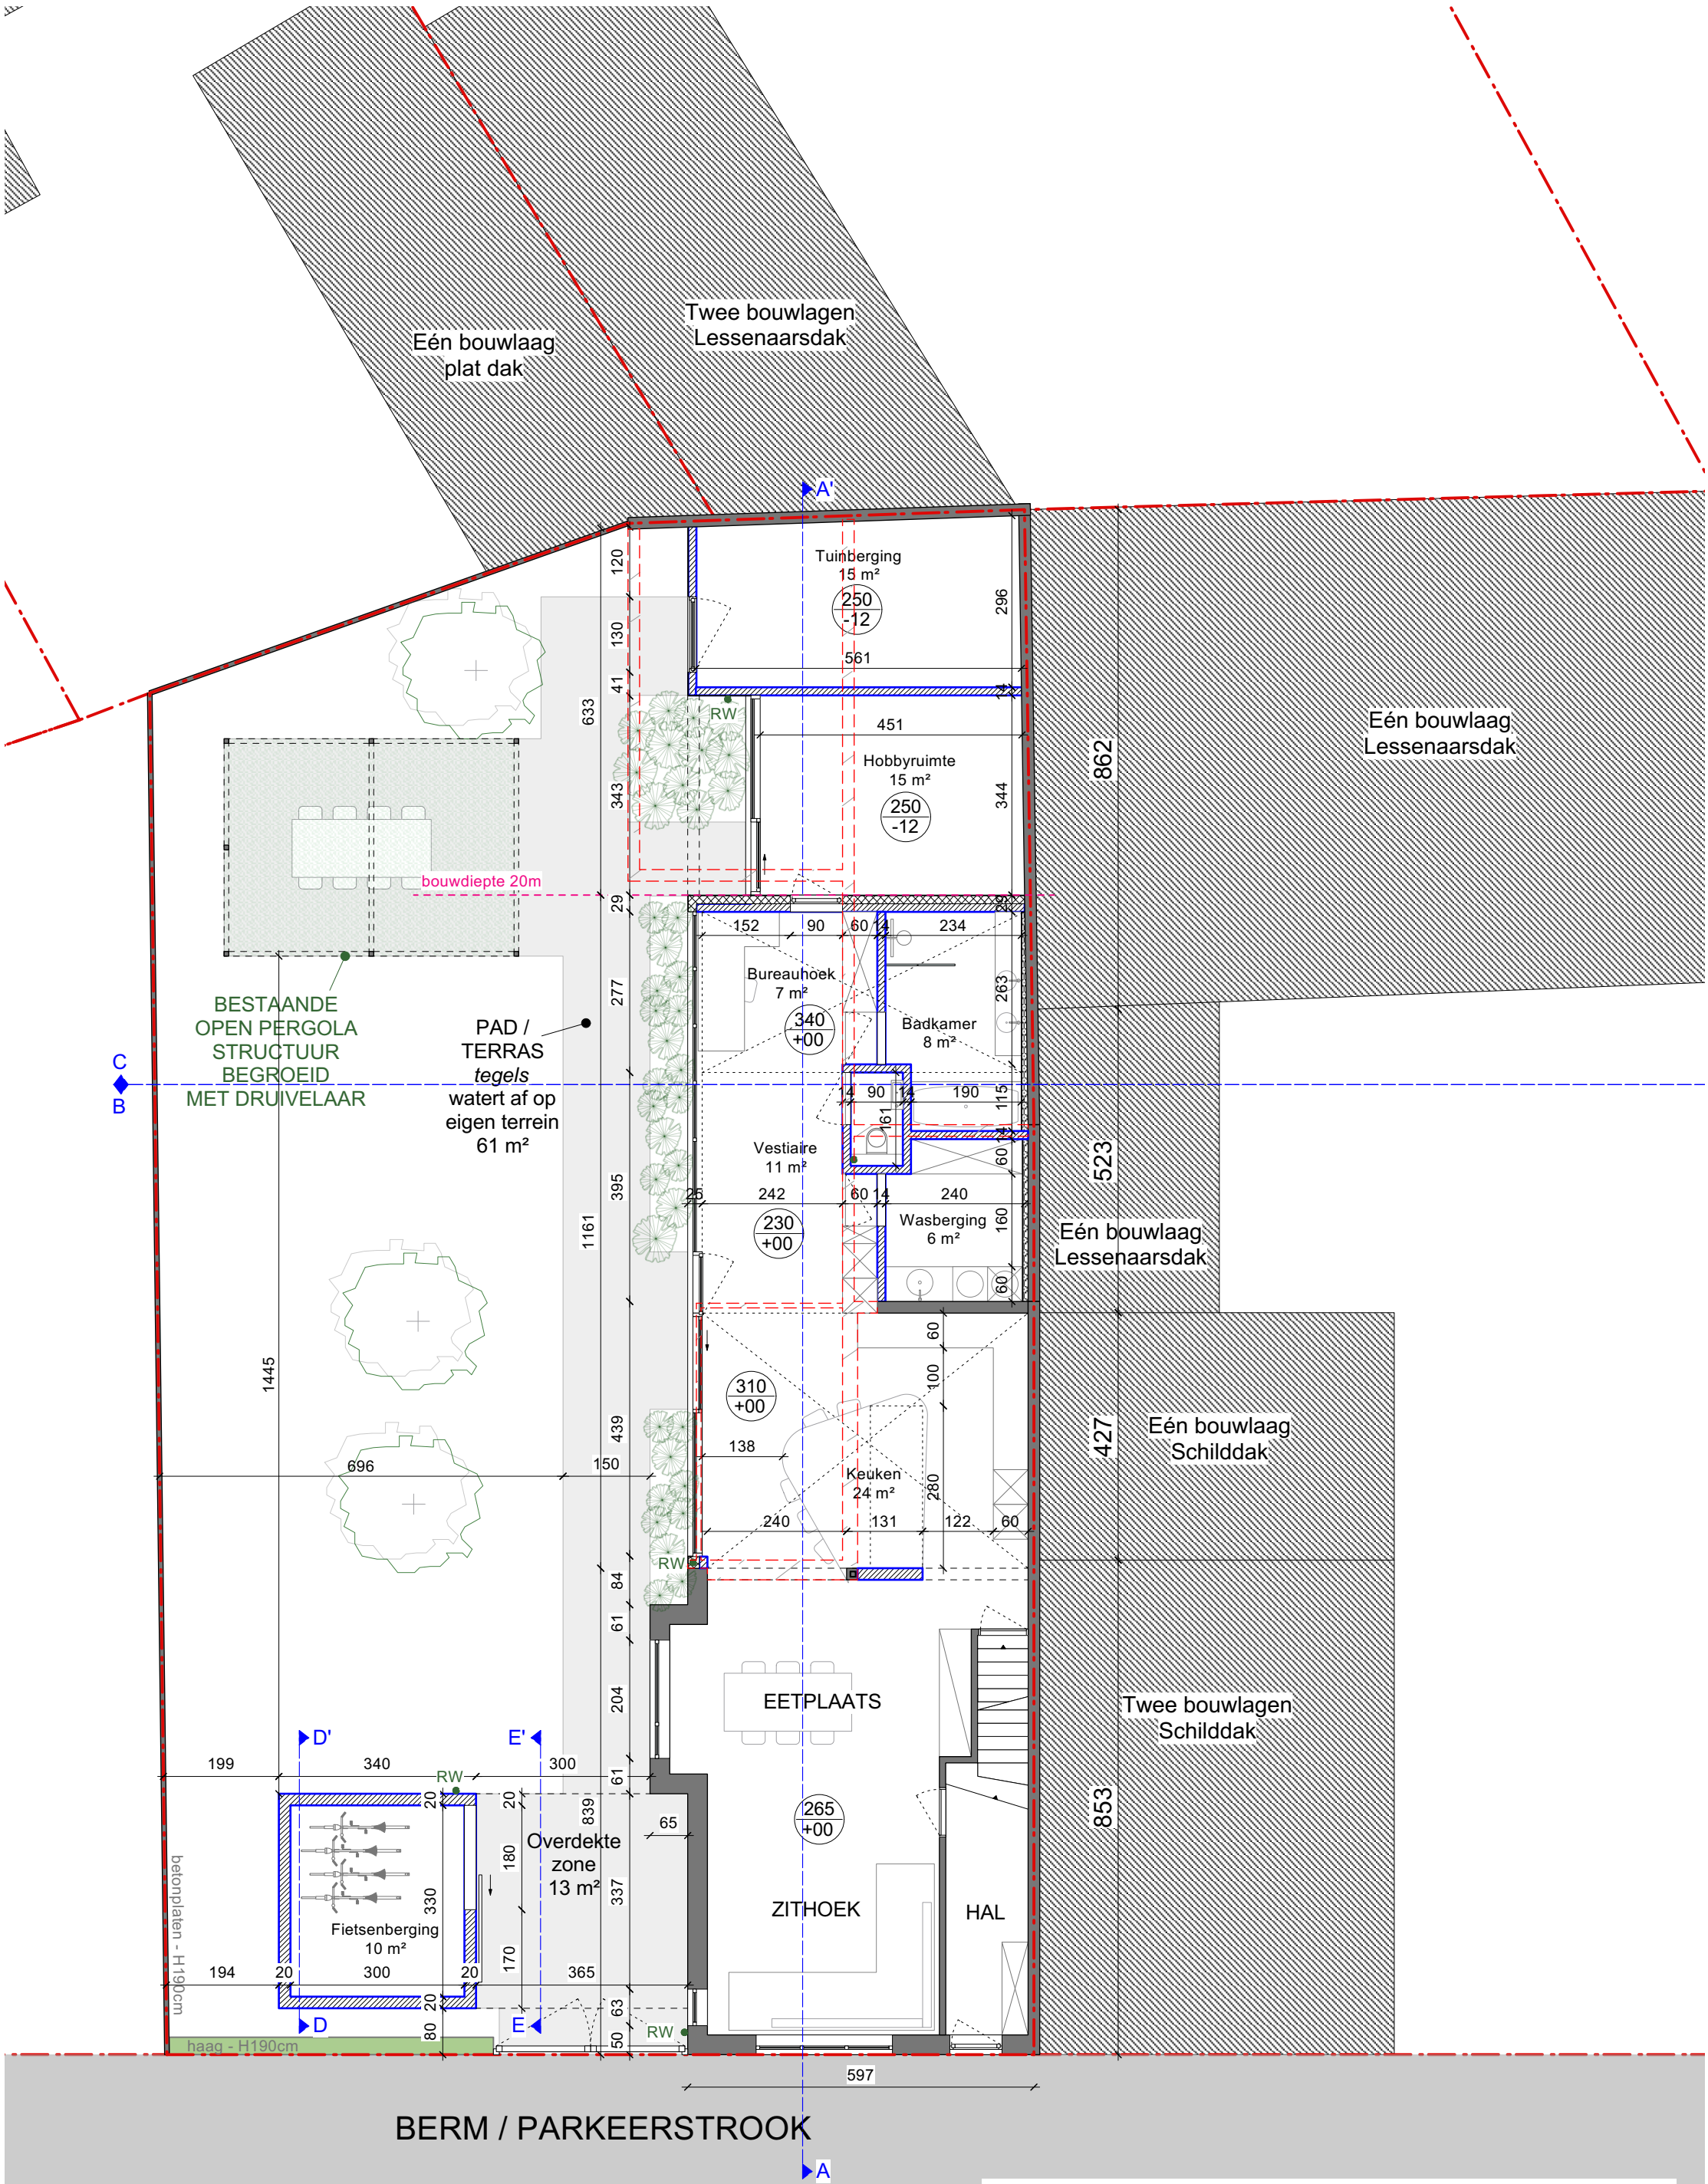

ZIE BIJZONDERE VOORWAARDE(N)

PLAN GELIJKVLOERS - NIEUWE TOESTAND
SCHAAL 1:100

Project "DULI - CALA"
Holisstraat 9, 9031 Drongen