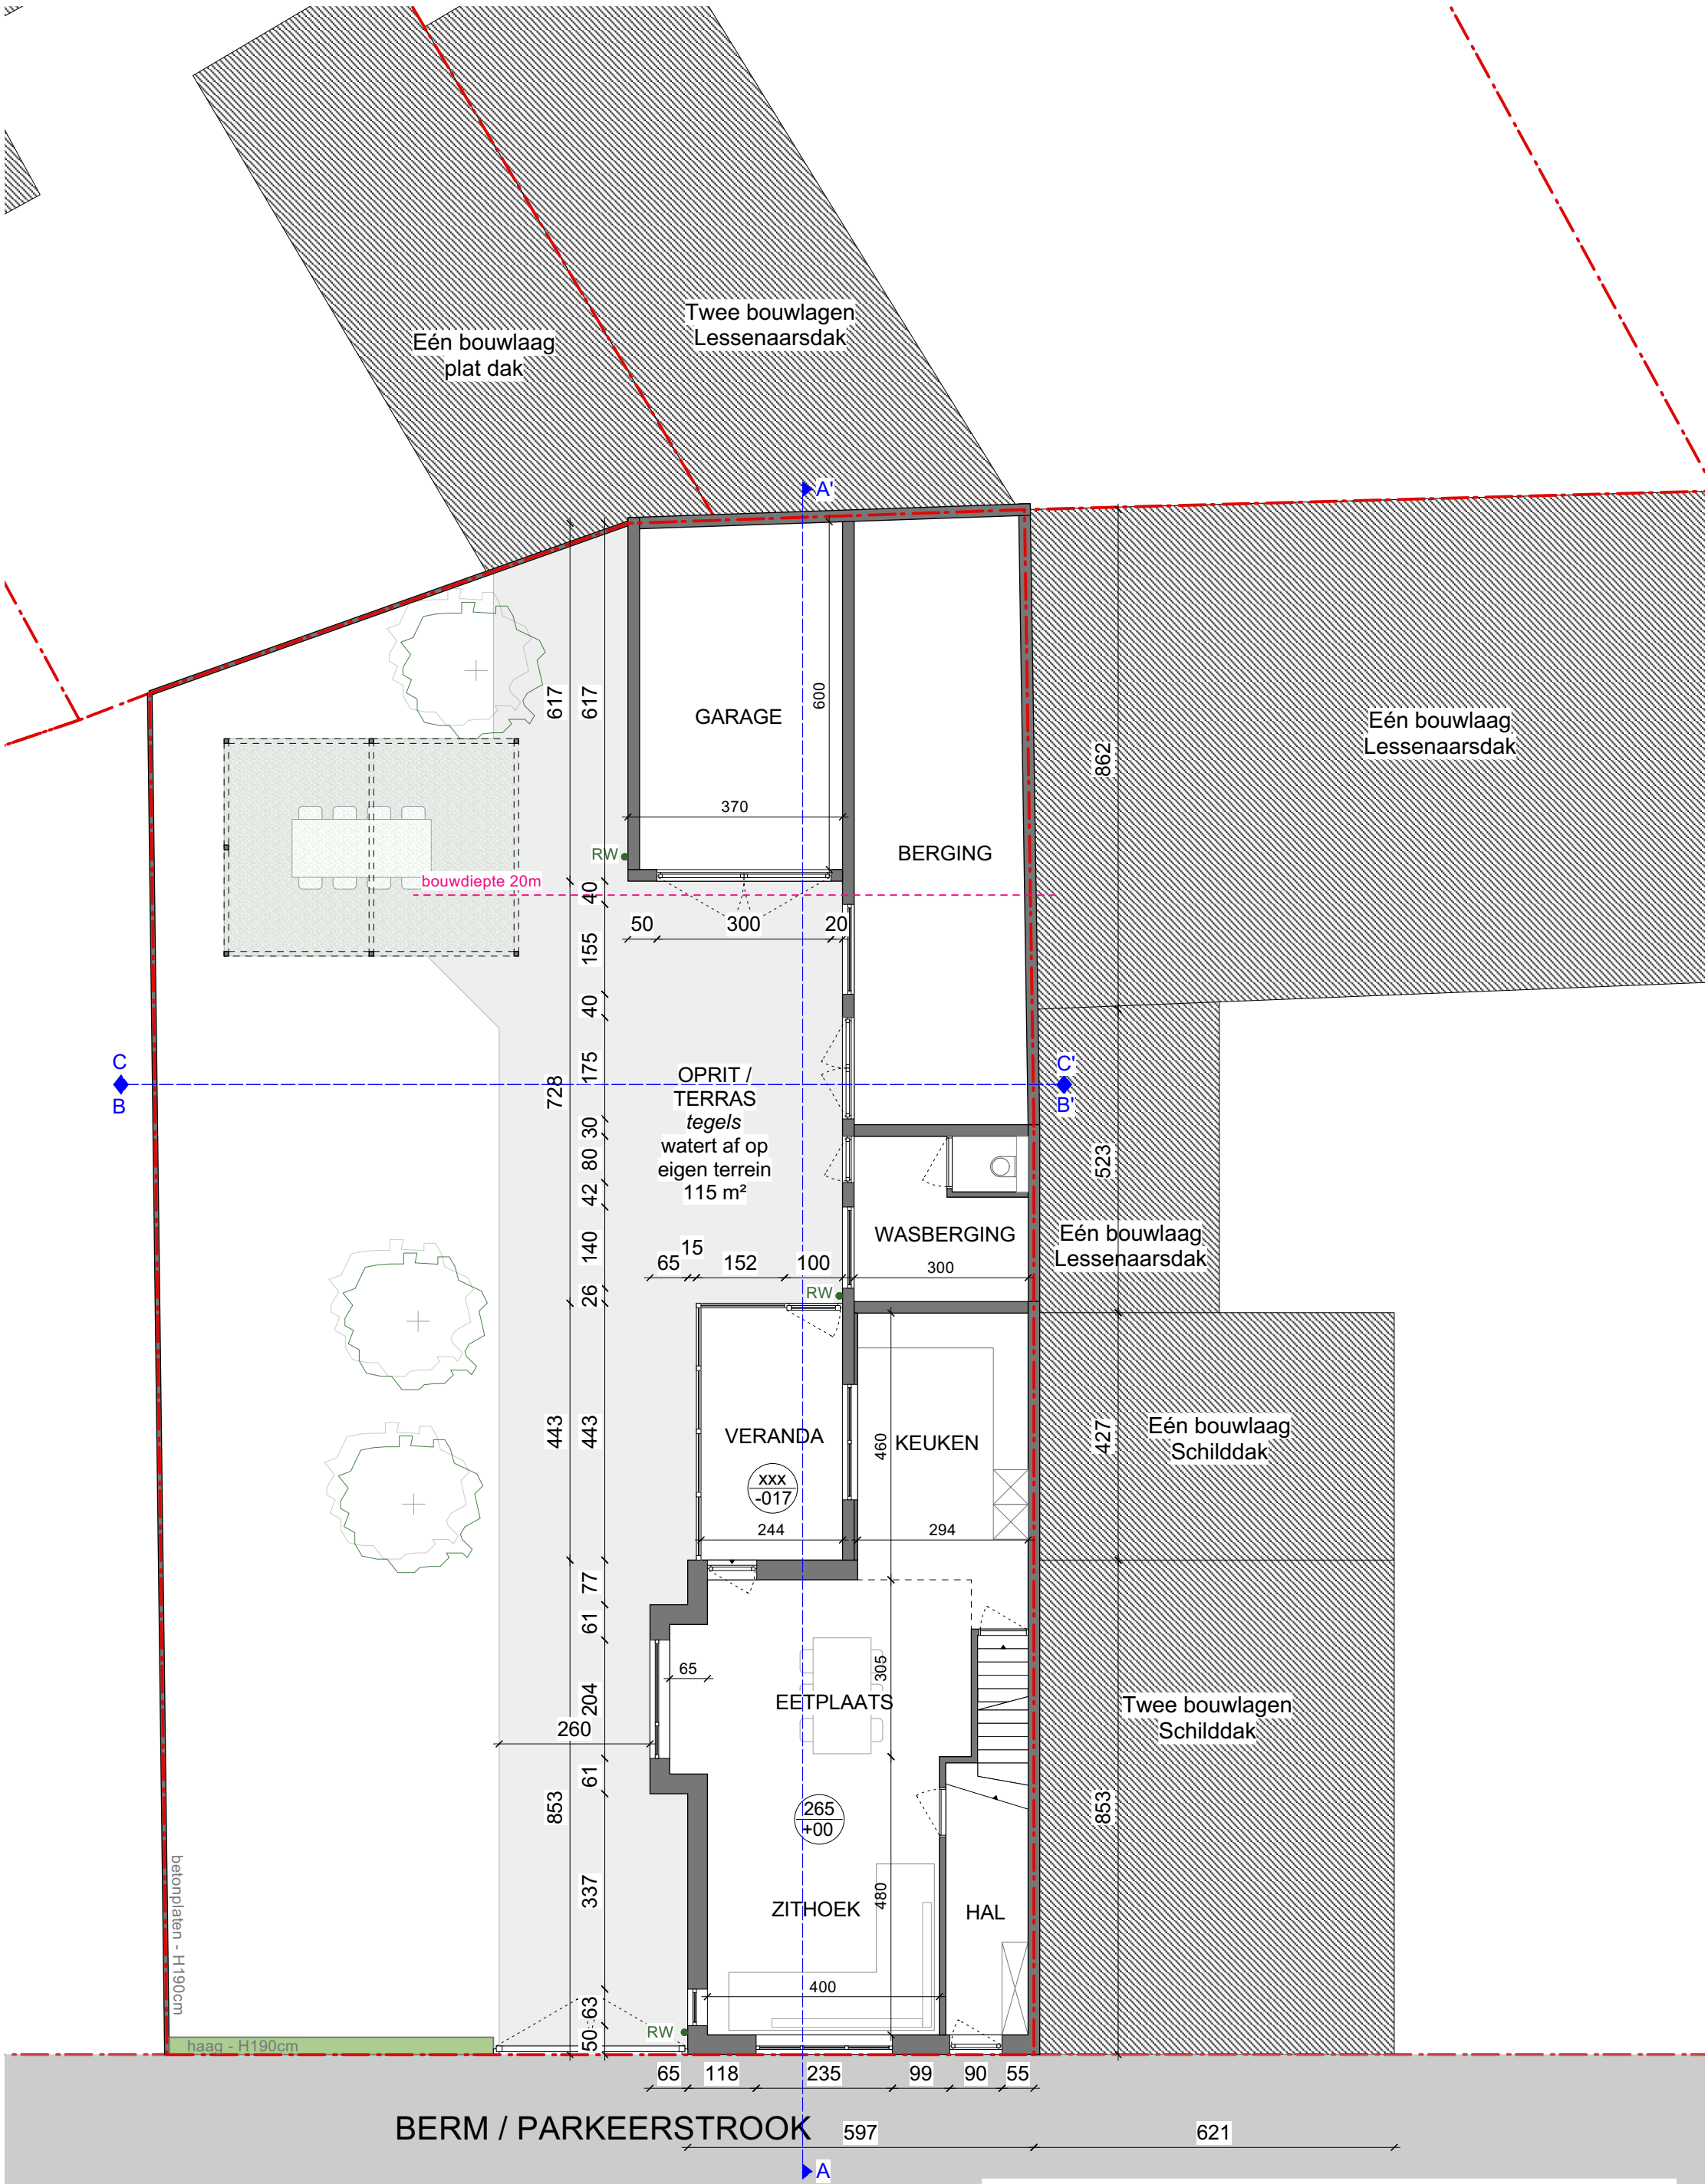

PLAN GELIJKVLOERS - BESTAANDE TOESTAND
SCHAAL 1:100

Project "DULI - CALA"
Holisstraat 9, 9031 Drongen