



**ZIE BIJZONDERE
VOORWAARDE(N)**

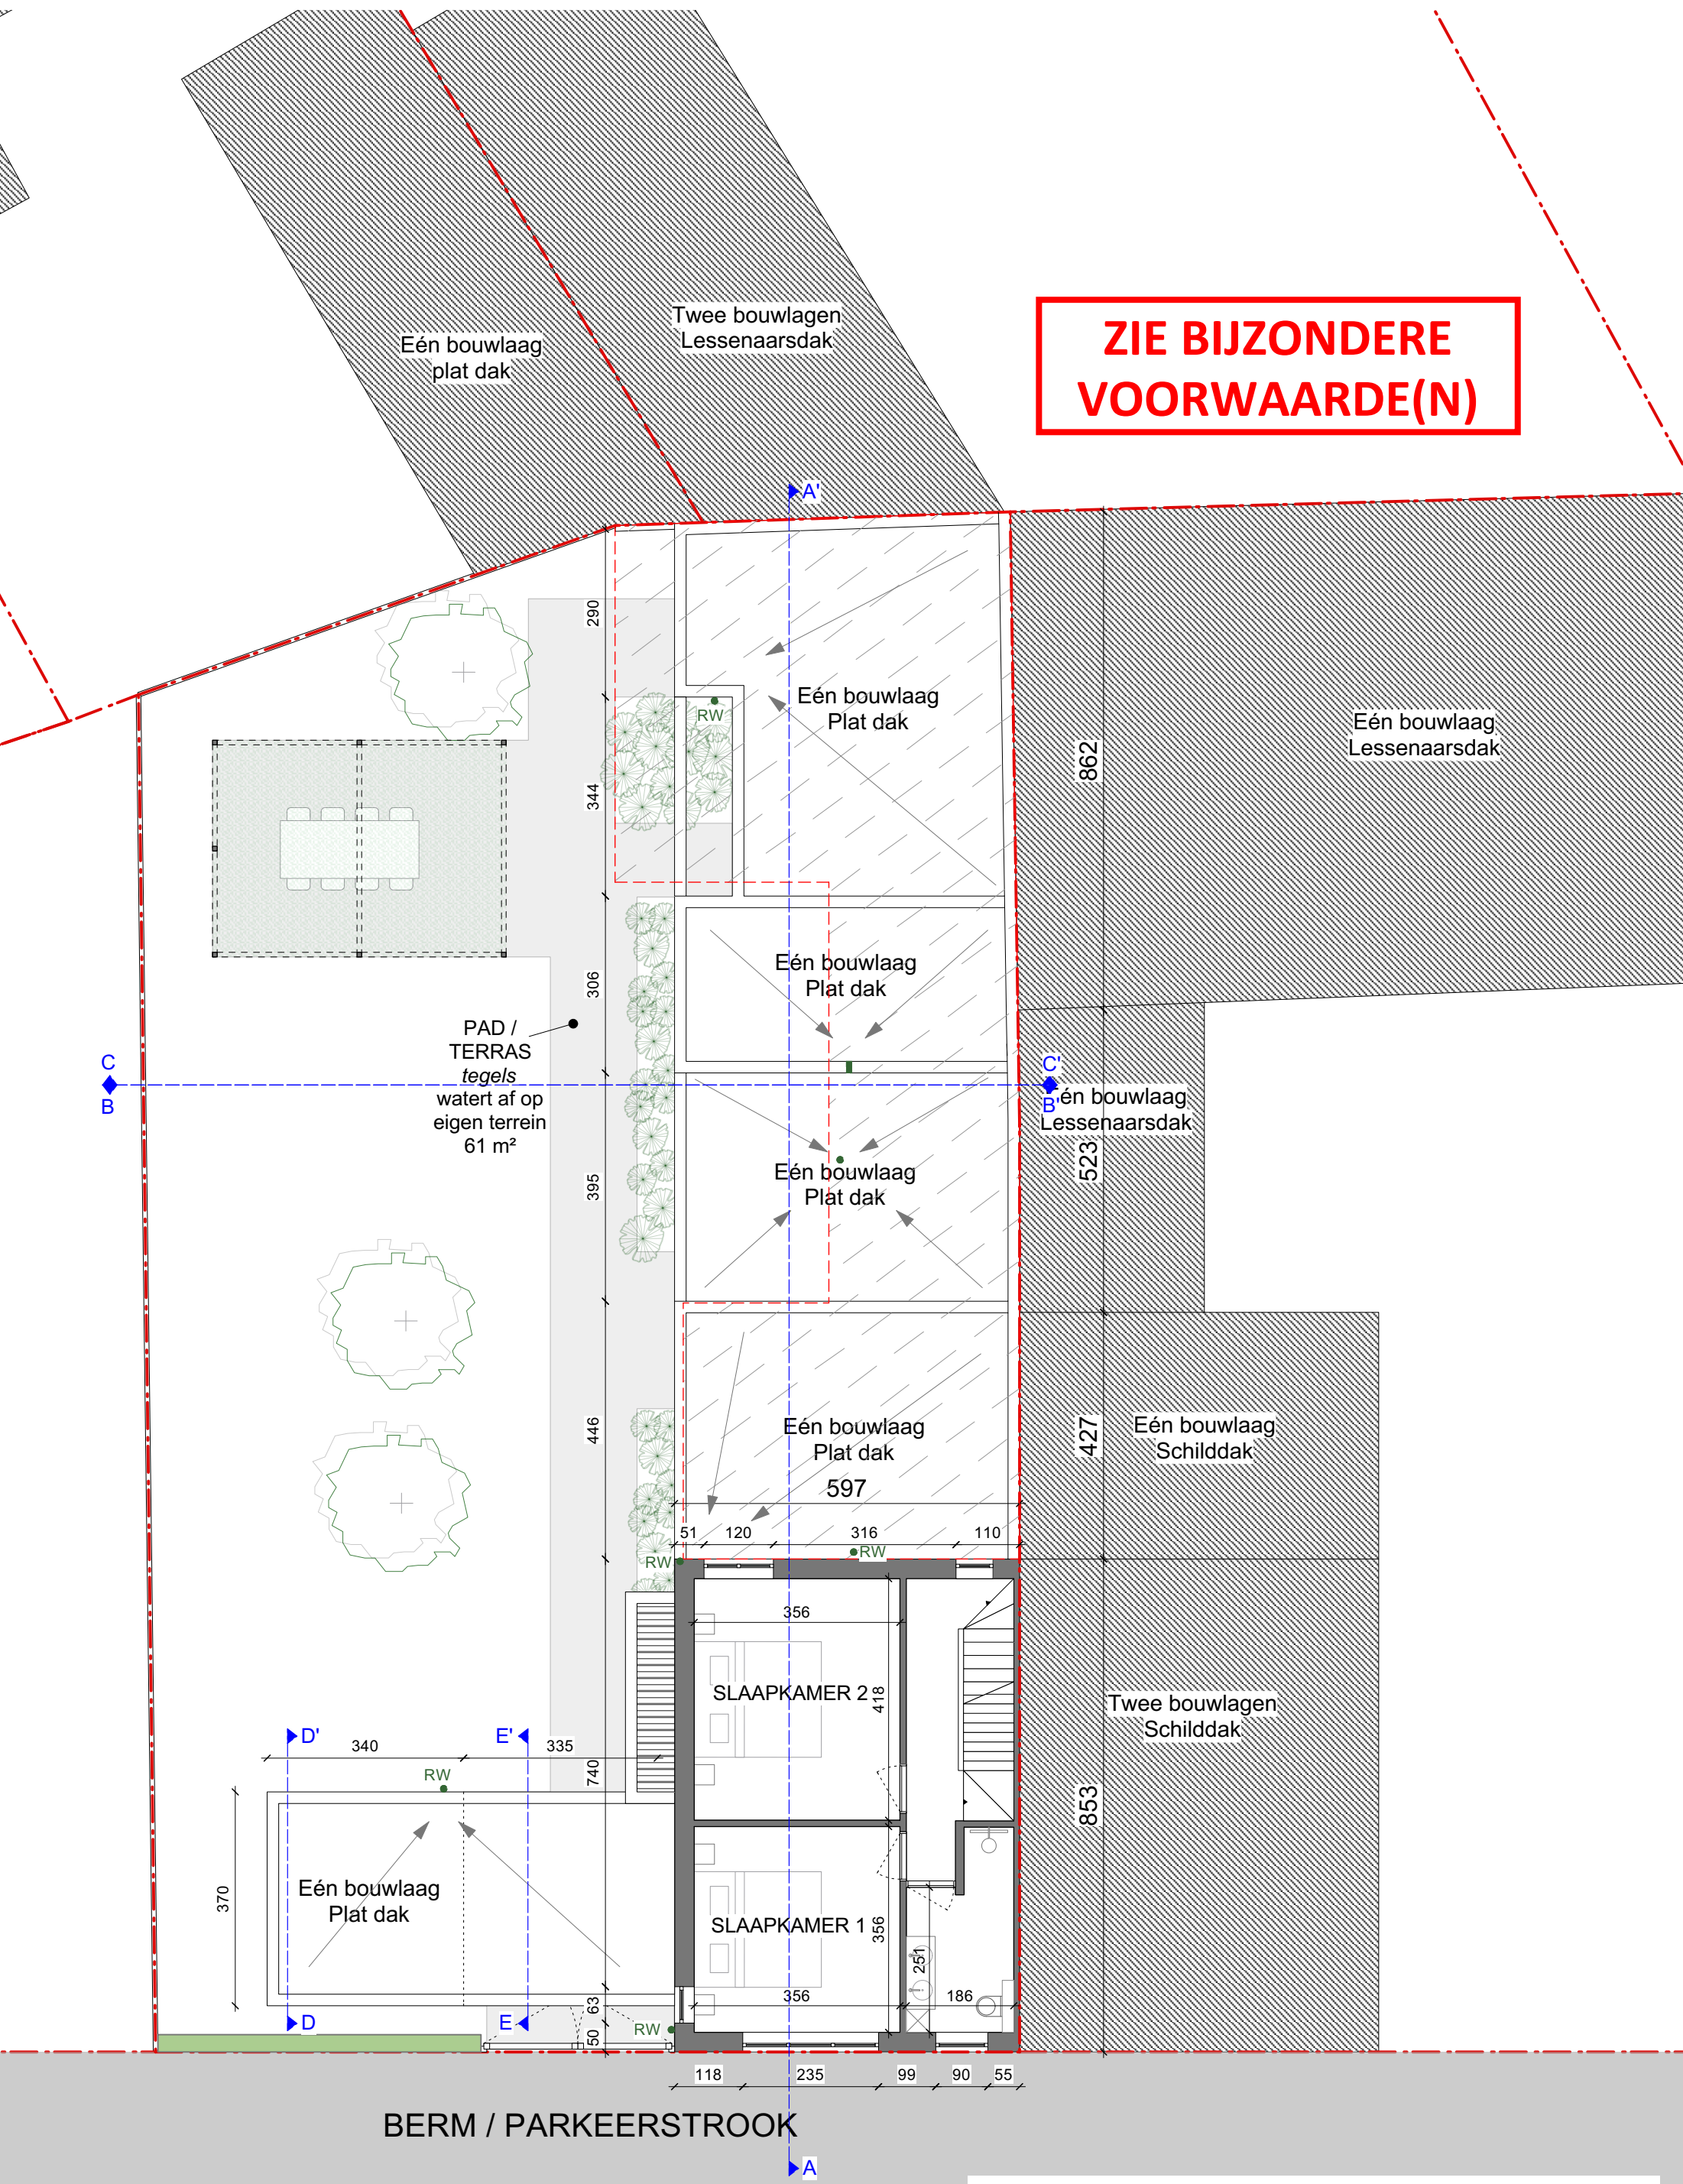

BERM / PARKEERSTROOK

GOOT

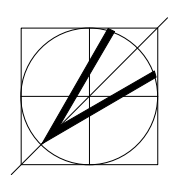

PLAN 1e VERDIEPING - NIEUWE TOESTAND
SCHAAL 1:100

Project "DULI - CALA"
Holisstraat 9, 9031 Drongen