


1 bouwlaag
plat dak

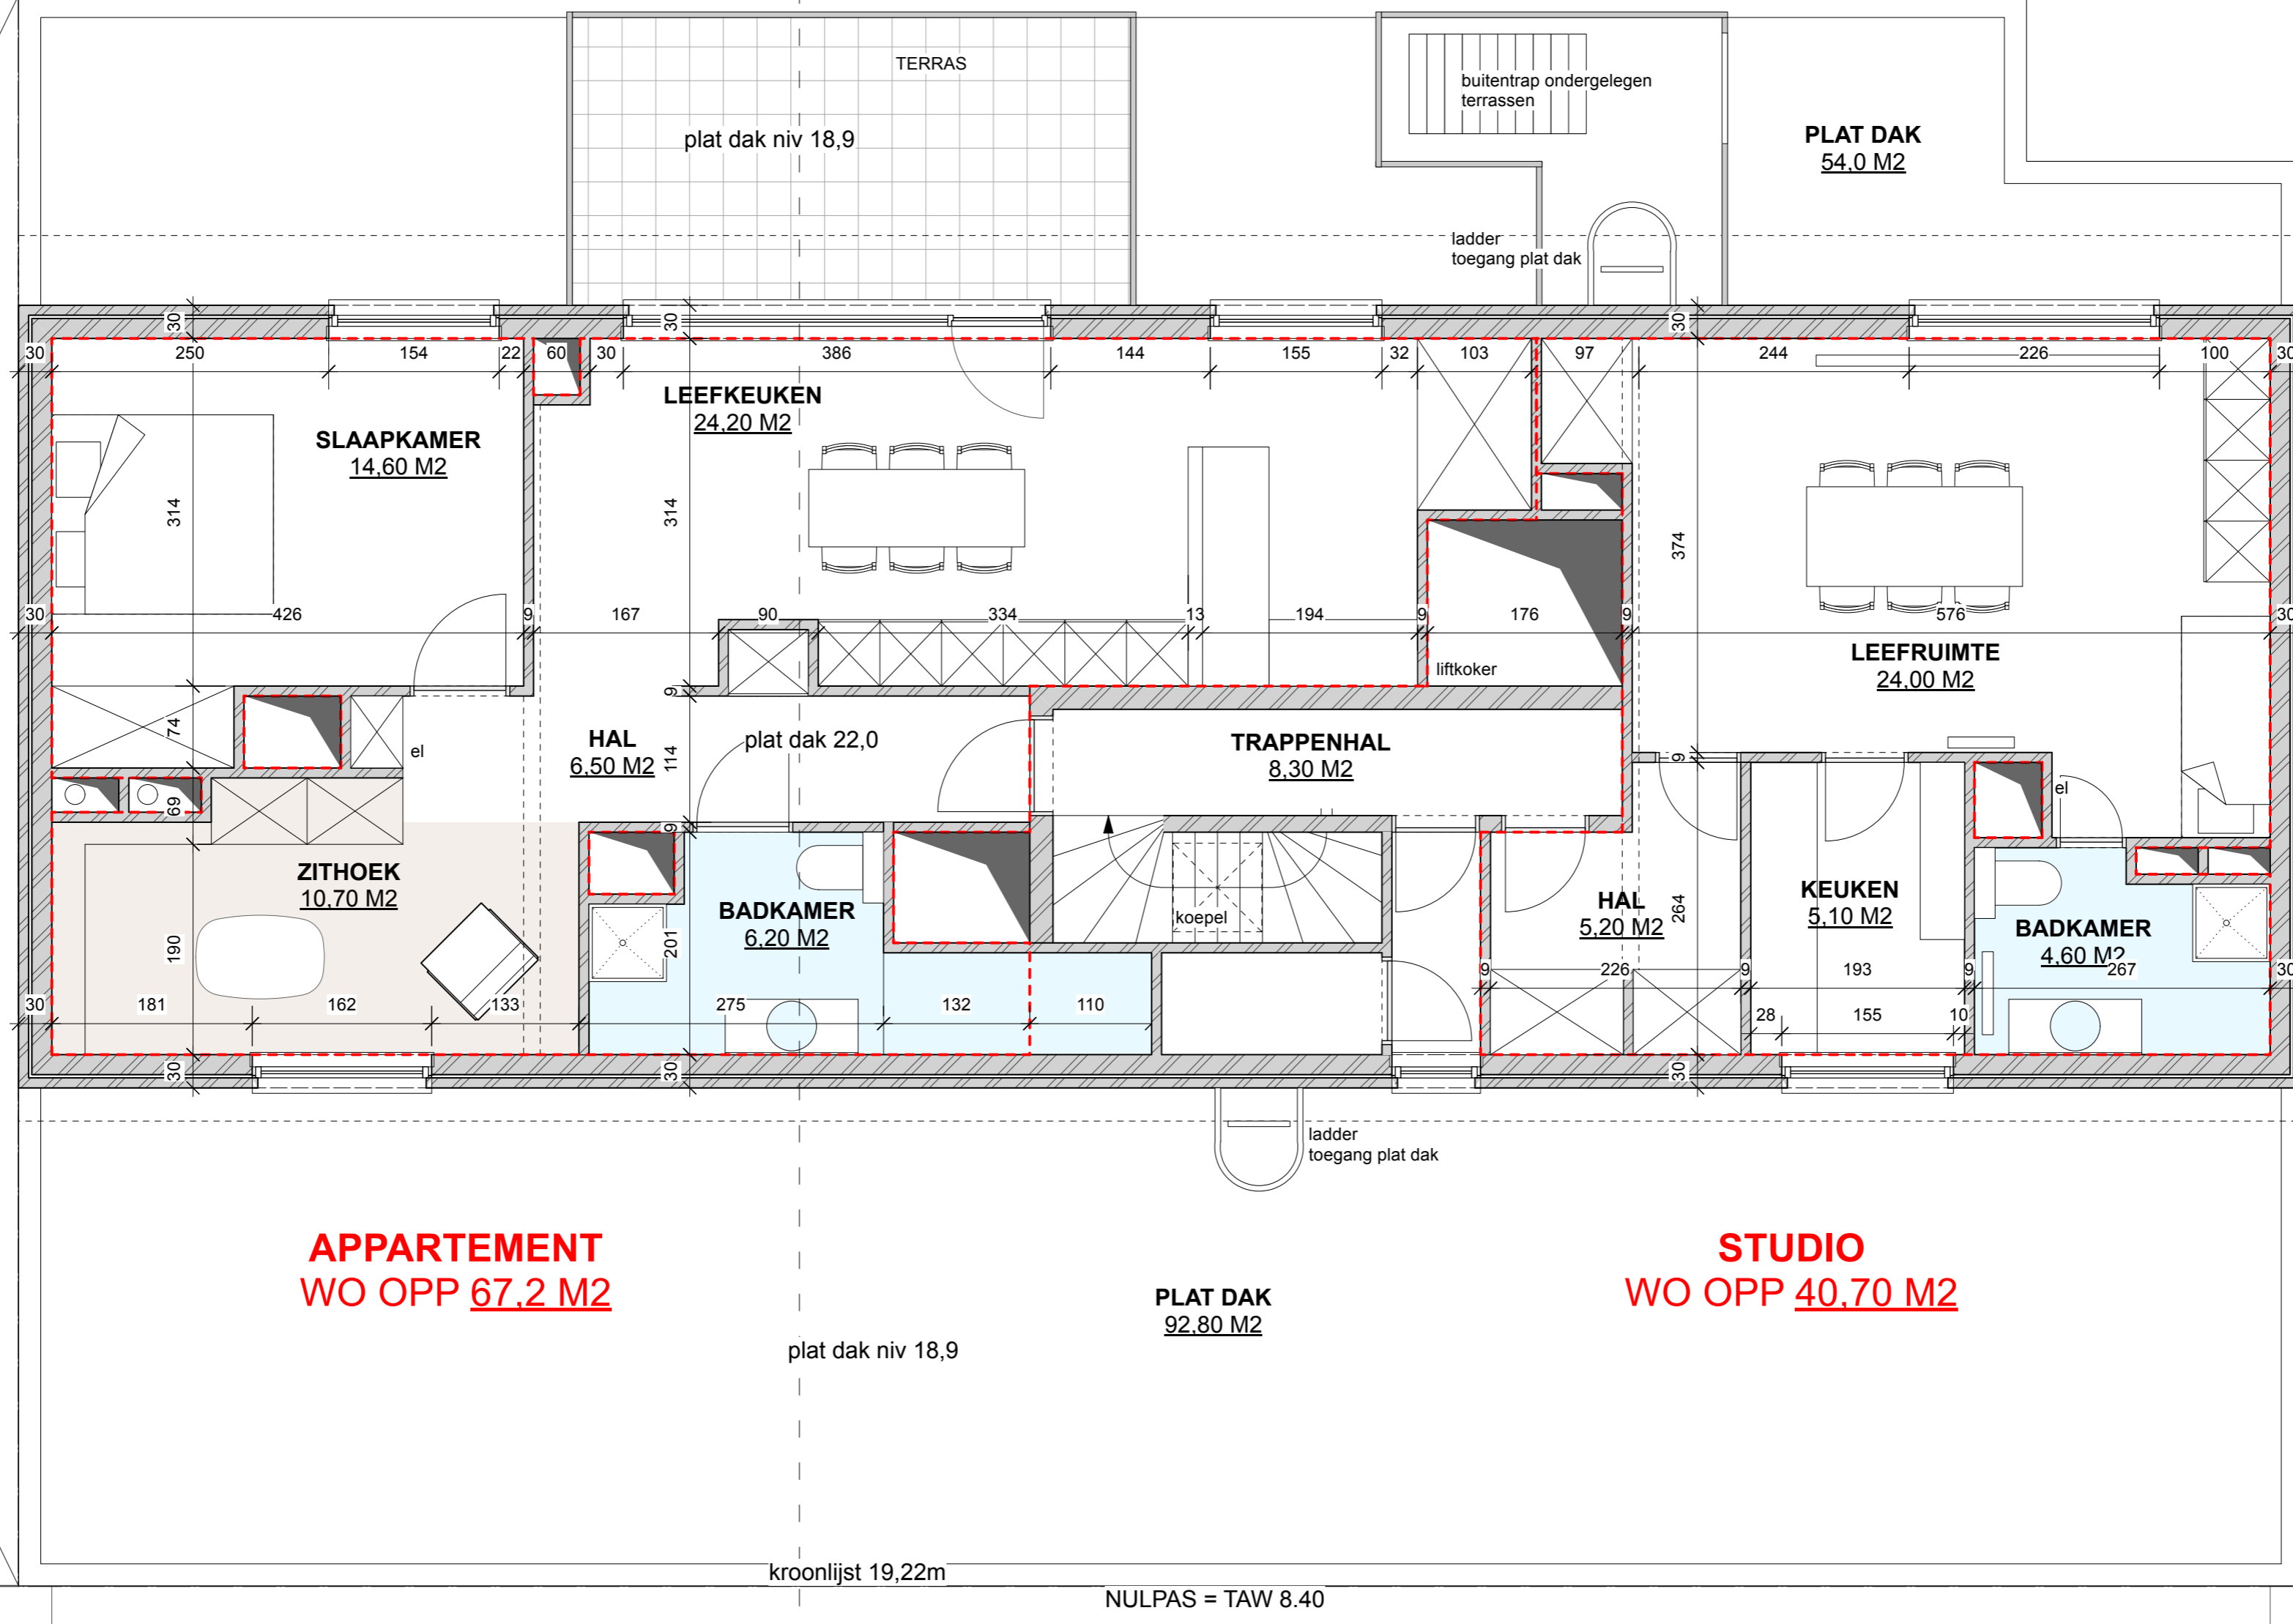

3 bouwlagen
hellend dak

3 bouwlagen
hellend dak

APPARTEMENT
WO OPP 67.2 M2

STUDIO
WO OPP 40.70 M2

PLAT DAK
92.80 M2


dak
niv. 11,50

kroonlijst 19,22m


NULPAS = TAW 8.40

voorgevel Muinkkaai
voetpad niv. -0.08

voetpad niv. 0.17

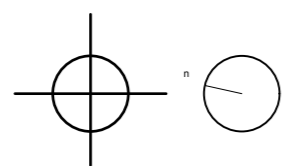

SCHAAL 1:50

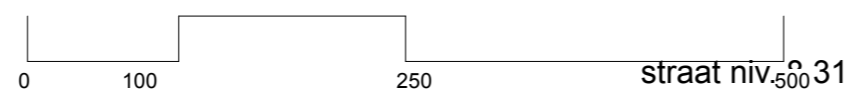

Opdrachtgever Christiane Revyn Muinkkaai 115 9000 Gent	PLAN BESTAANDE TOESTAND	Project MUINKKAAI	Maak architecten Architecten Verbrugghe BV Nieuwewandeling 80 9000 Gent
Projectadres Appartementsgebouw Muinkkaai 115 D2709p8		Fase OMGEVINGSAANVRAAG	
	Functiewijziging appartement	Bladnr. BA APPARTEMENT P. B. 1	3/18

maak
architecten