

**ZIE BIJZONDERE  
VOORWAARDE(N)**

1 bouwlaag  
plat dak


3 bouwlagen  
hellend dak

3 bouwlagen  
hellend dak

nokhoogte

h  
27

kroonlijst 10

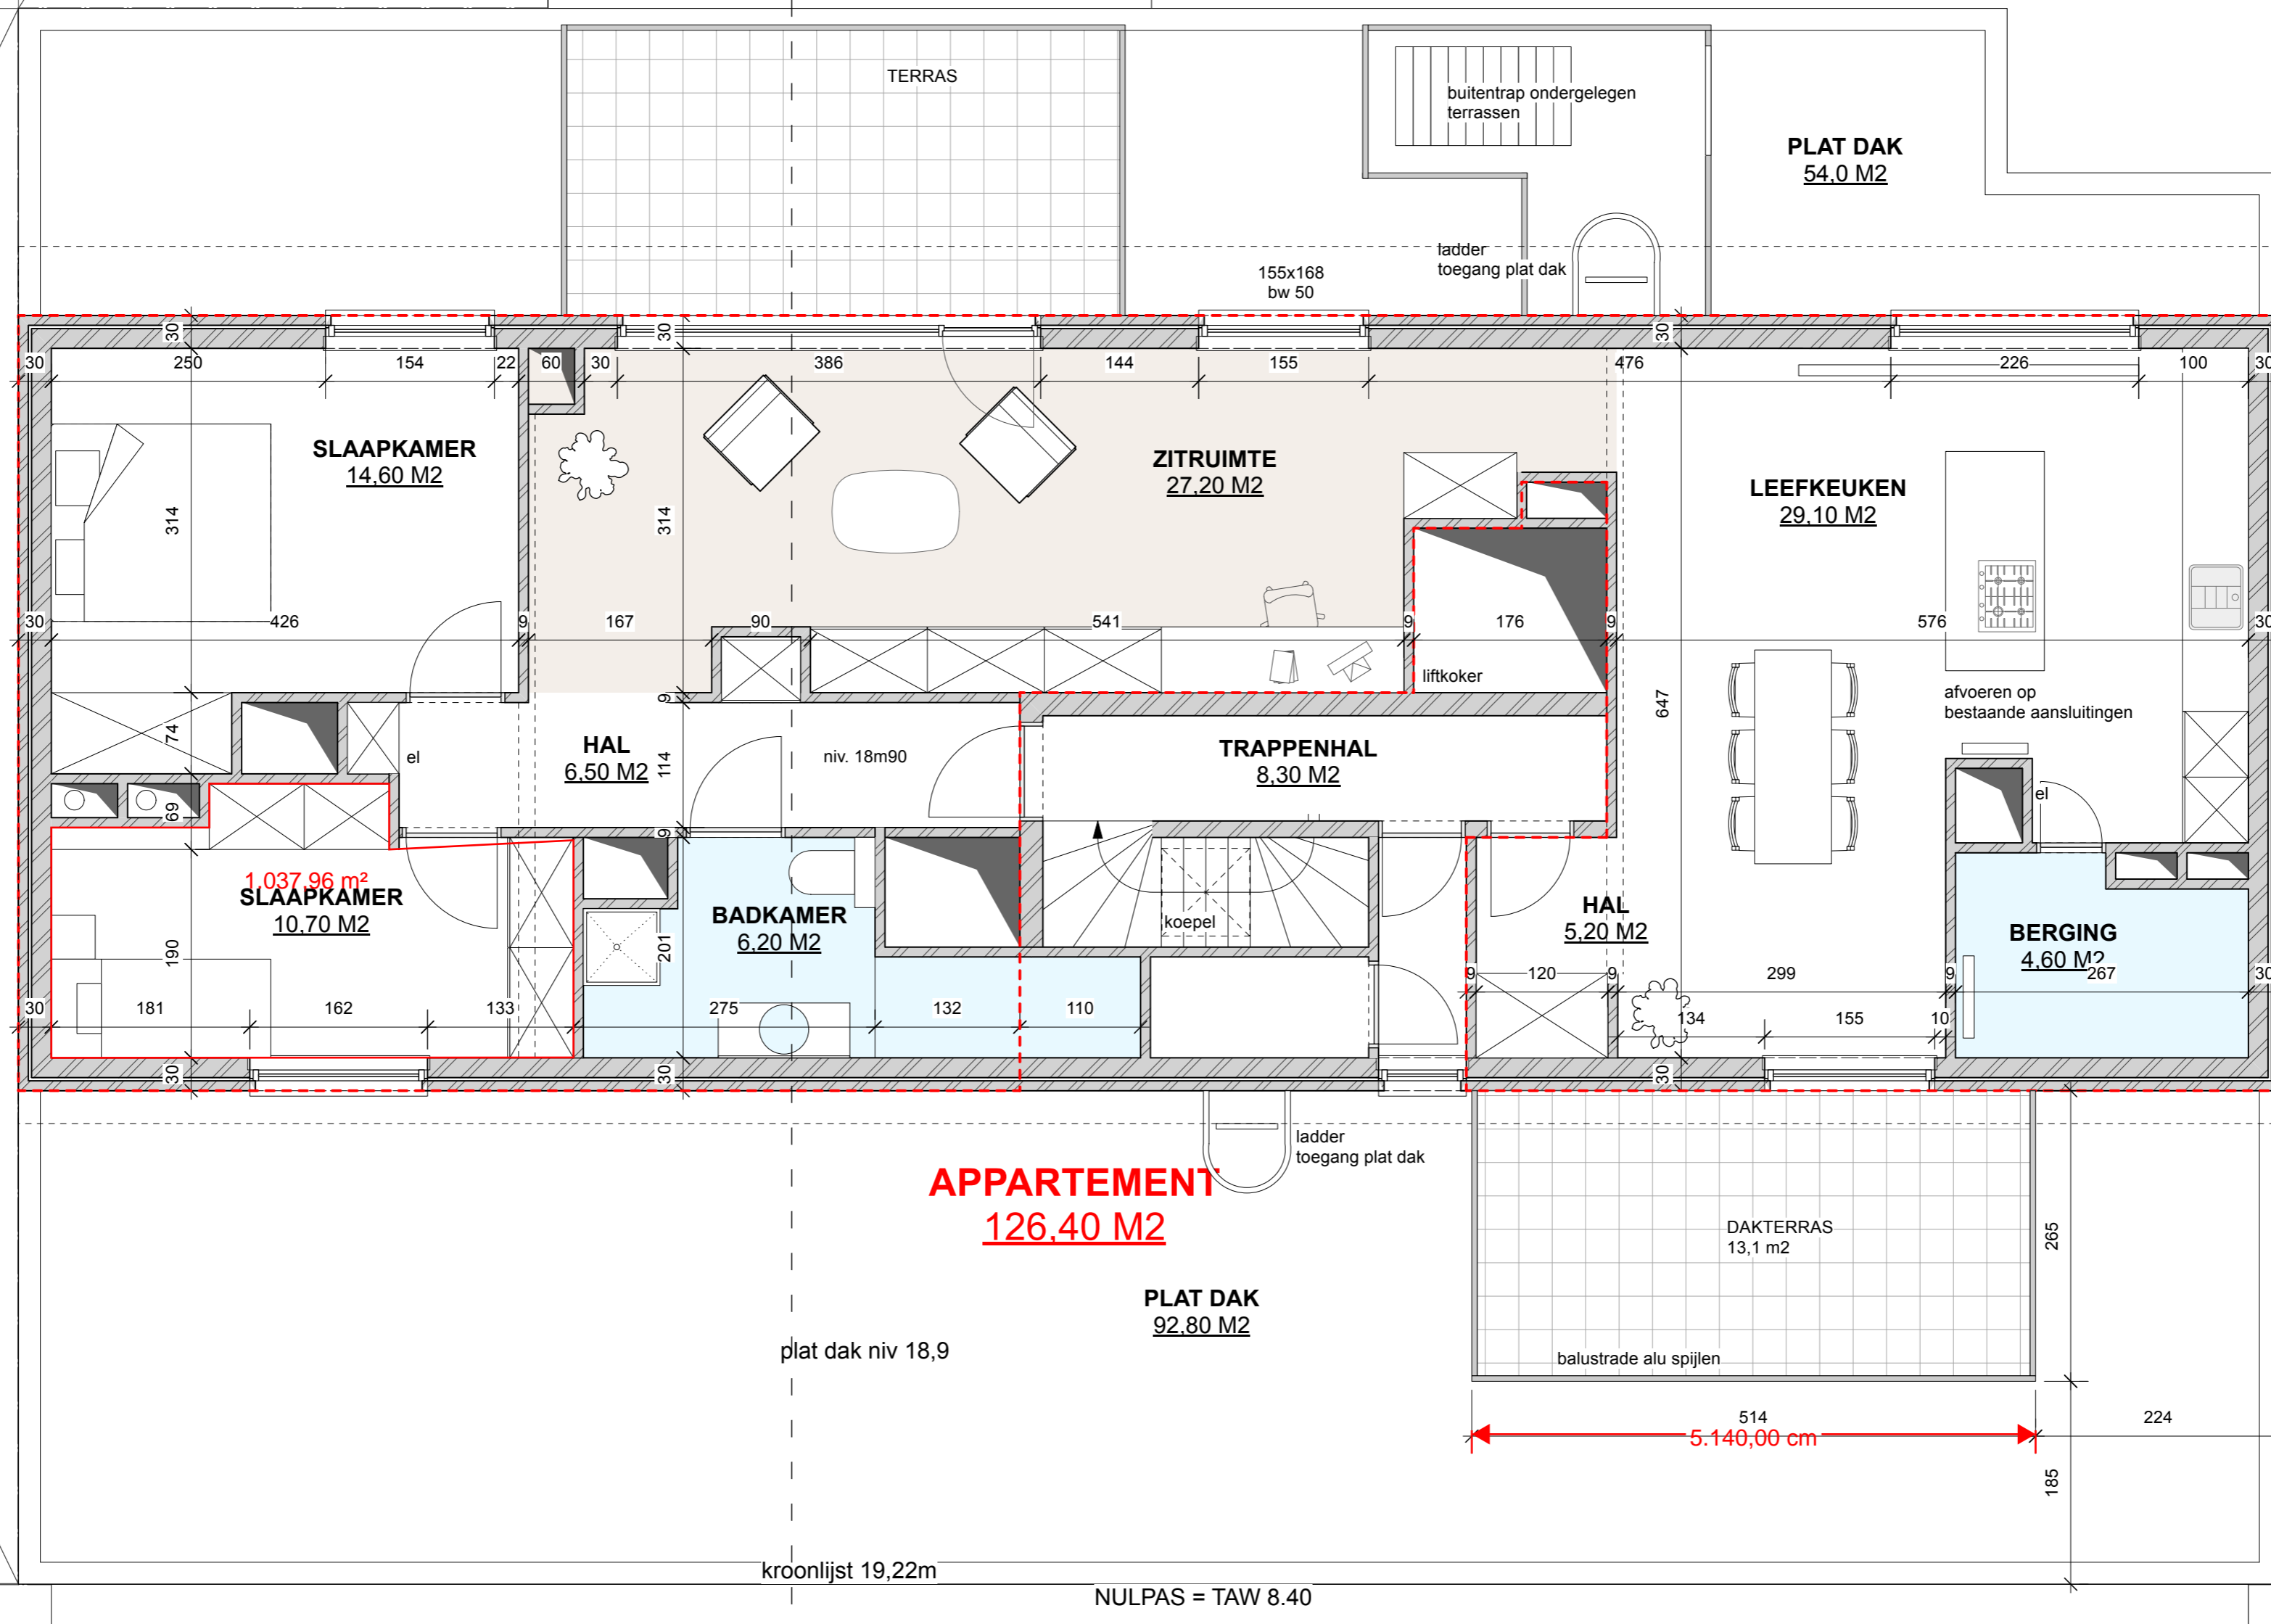

**APPARTEMENT**  
**126.40 M<sup>2</sup>**

**PLAT DAK**  
**92.80 M<sup>2</sup>**

**PLAT DAK**  
**54.0 M<sup>2</sup>**

**SLAAPKAMER**  
**14.60 M<sup>2</sup>**

**1.037.96 m<sup>2</sup>**  
**SLAAPKAMER**  
**10.70 M<sup>2</sup>**

**BADKAMER**  
**6.20 M<sup>2</sup>**

**TRAPPENHAL**  
**8.30 M<sup>2</sup>**

**LEEFKEUKEN**  
**29.10 M<sup>2</sup>**

**BERGING**  
**4.60 M<sup>2</sup>**

TERRAS

buitentrap ondergelegen  
terrassen

155x168  
bw 50

ladder  
toegang plat dak

liftkoker

afvoeren op  
bestaande aansluitingen

koepel

ladder  
toegang plat dak

DAKTERRAS  
13,1 m<sup>2</sup>

balustrade alu spijlen


plat dak niv 18,9

NULPAS = TAW 8.40


voorgevel Muinkkaai  
voetpad niv. -0.08

voetpad niv. 0.17

dak  
niv. 11,50

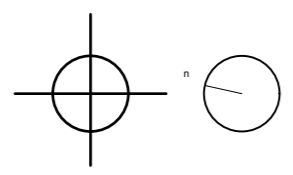

SCHAAL 1:50

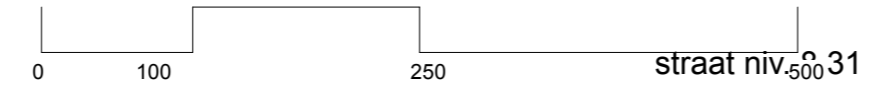

Opdrachtgever Christiane Revyn Muinkkaai 115 9000 Gent	PLAN NIEUWE TOESTAND	Project MUINKKAAI	Maak architecten Architecten Verbrugghe BV Nieuwewandeling 80 9000 Gent
Projectadres Appartementsgebouw Muinkkaai 115 D2709p8		Fase OMGEVINGSAANVRAAG	
	Functiewijziging appartement	Bladnr. BA APPARTEMENT P. N. 1	9/18

