


ZIE BIJZONDERE
VOORWAARDE(N)

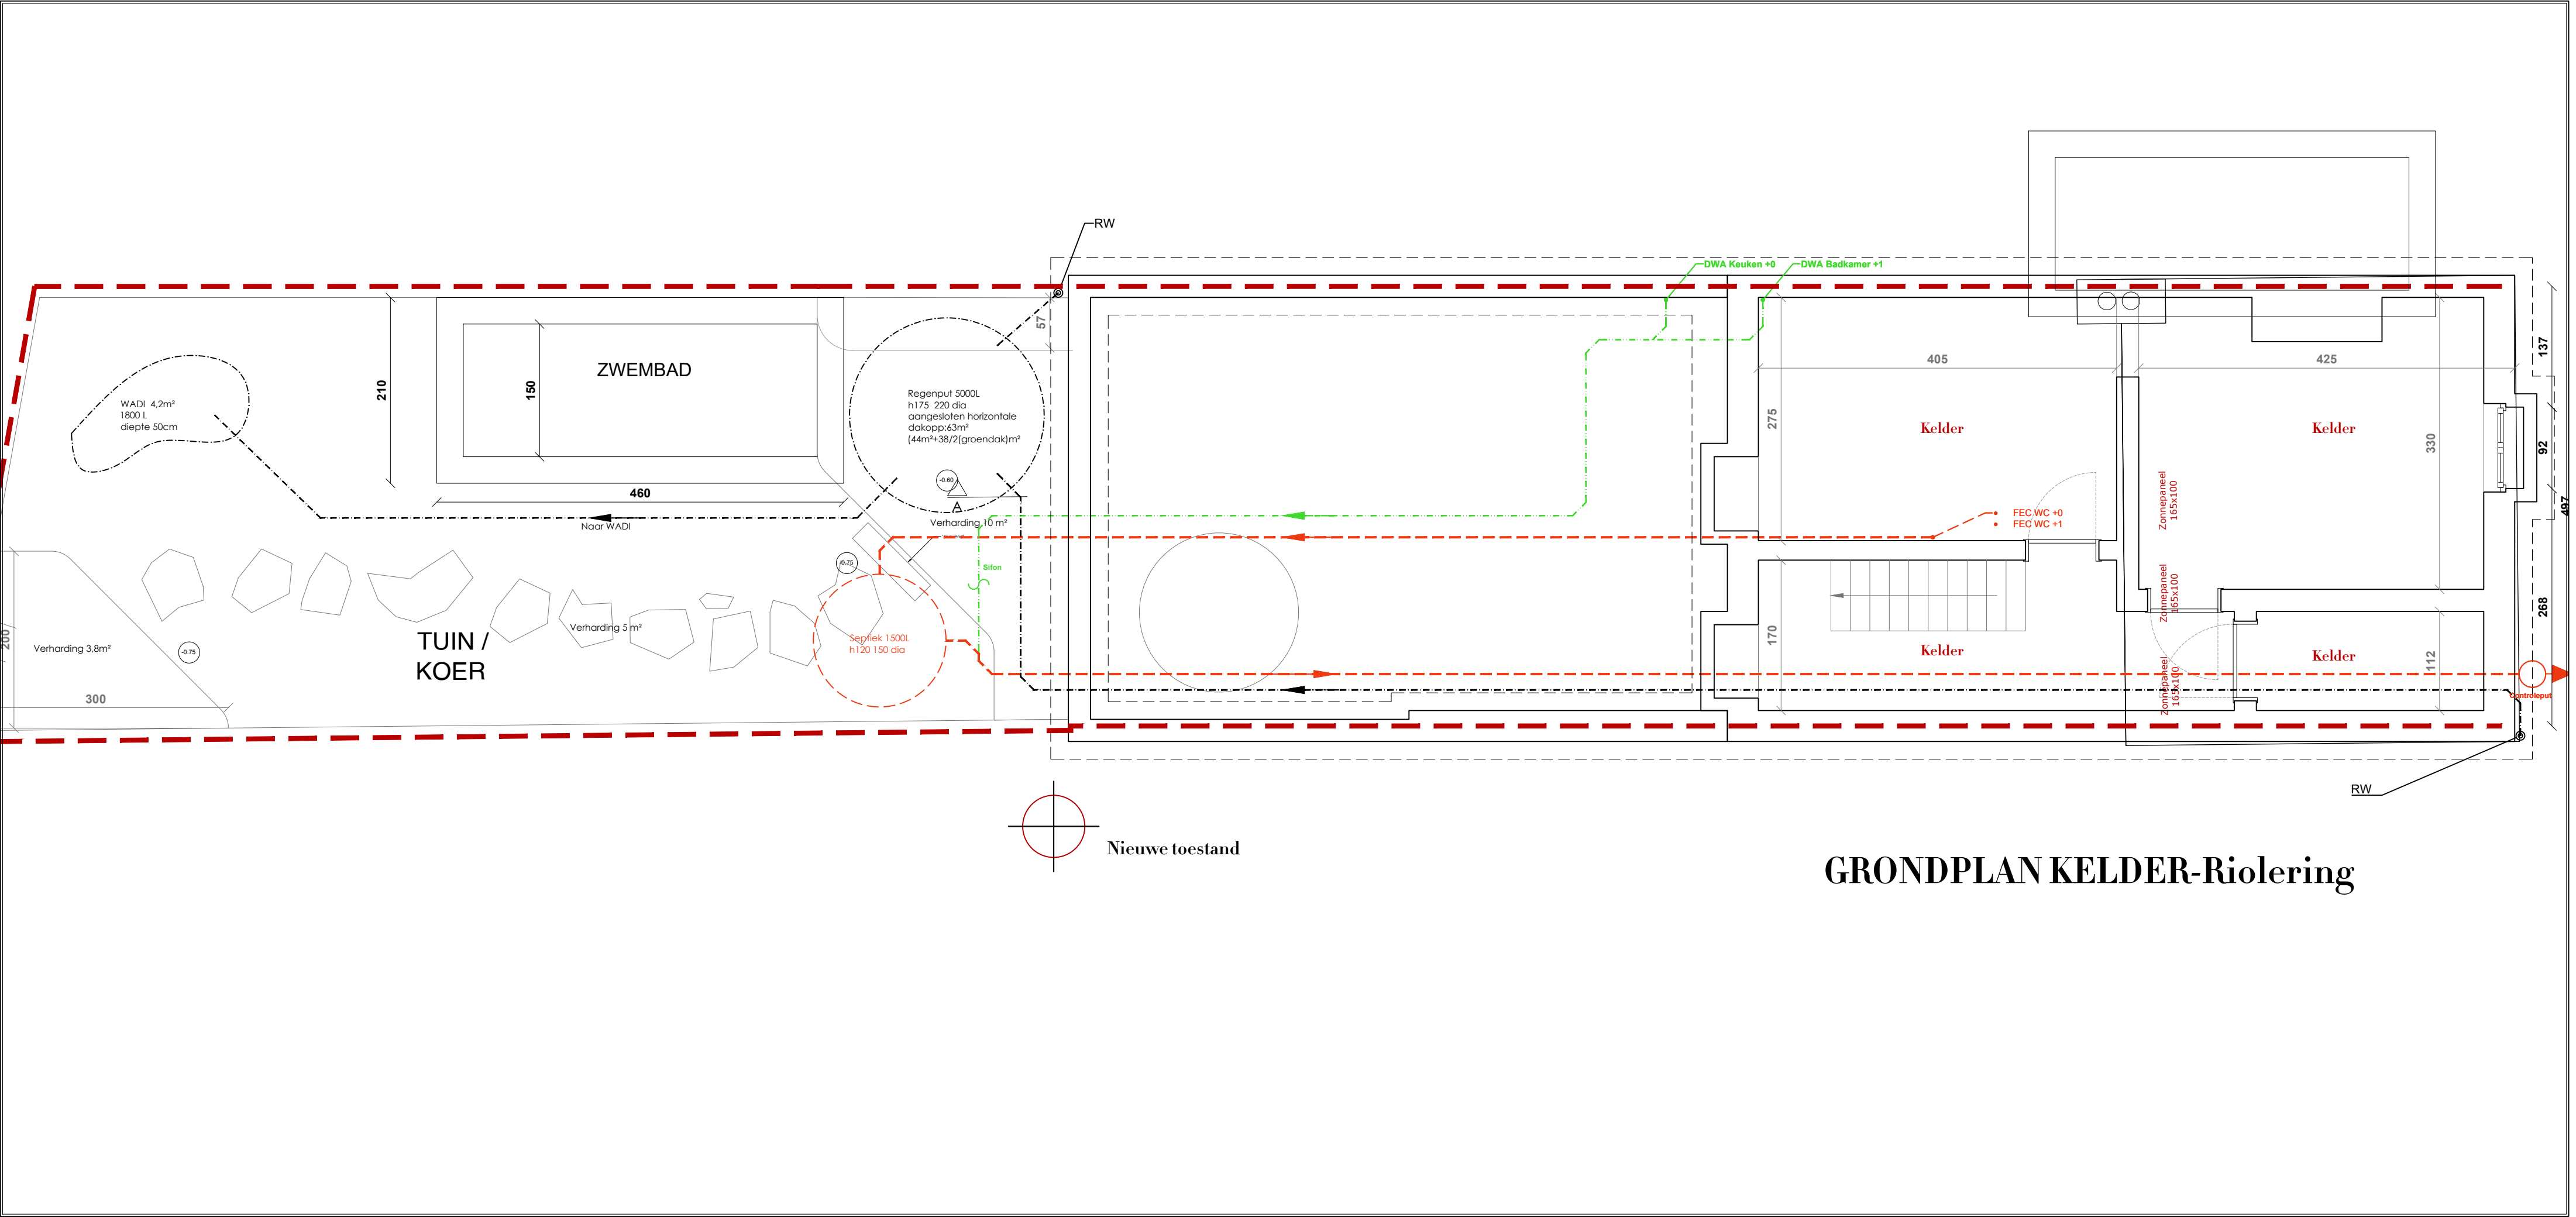

GRONDPLAN Kelder-Riolering