


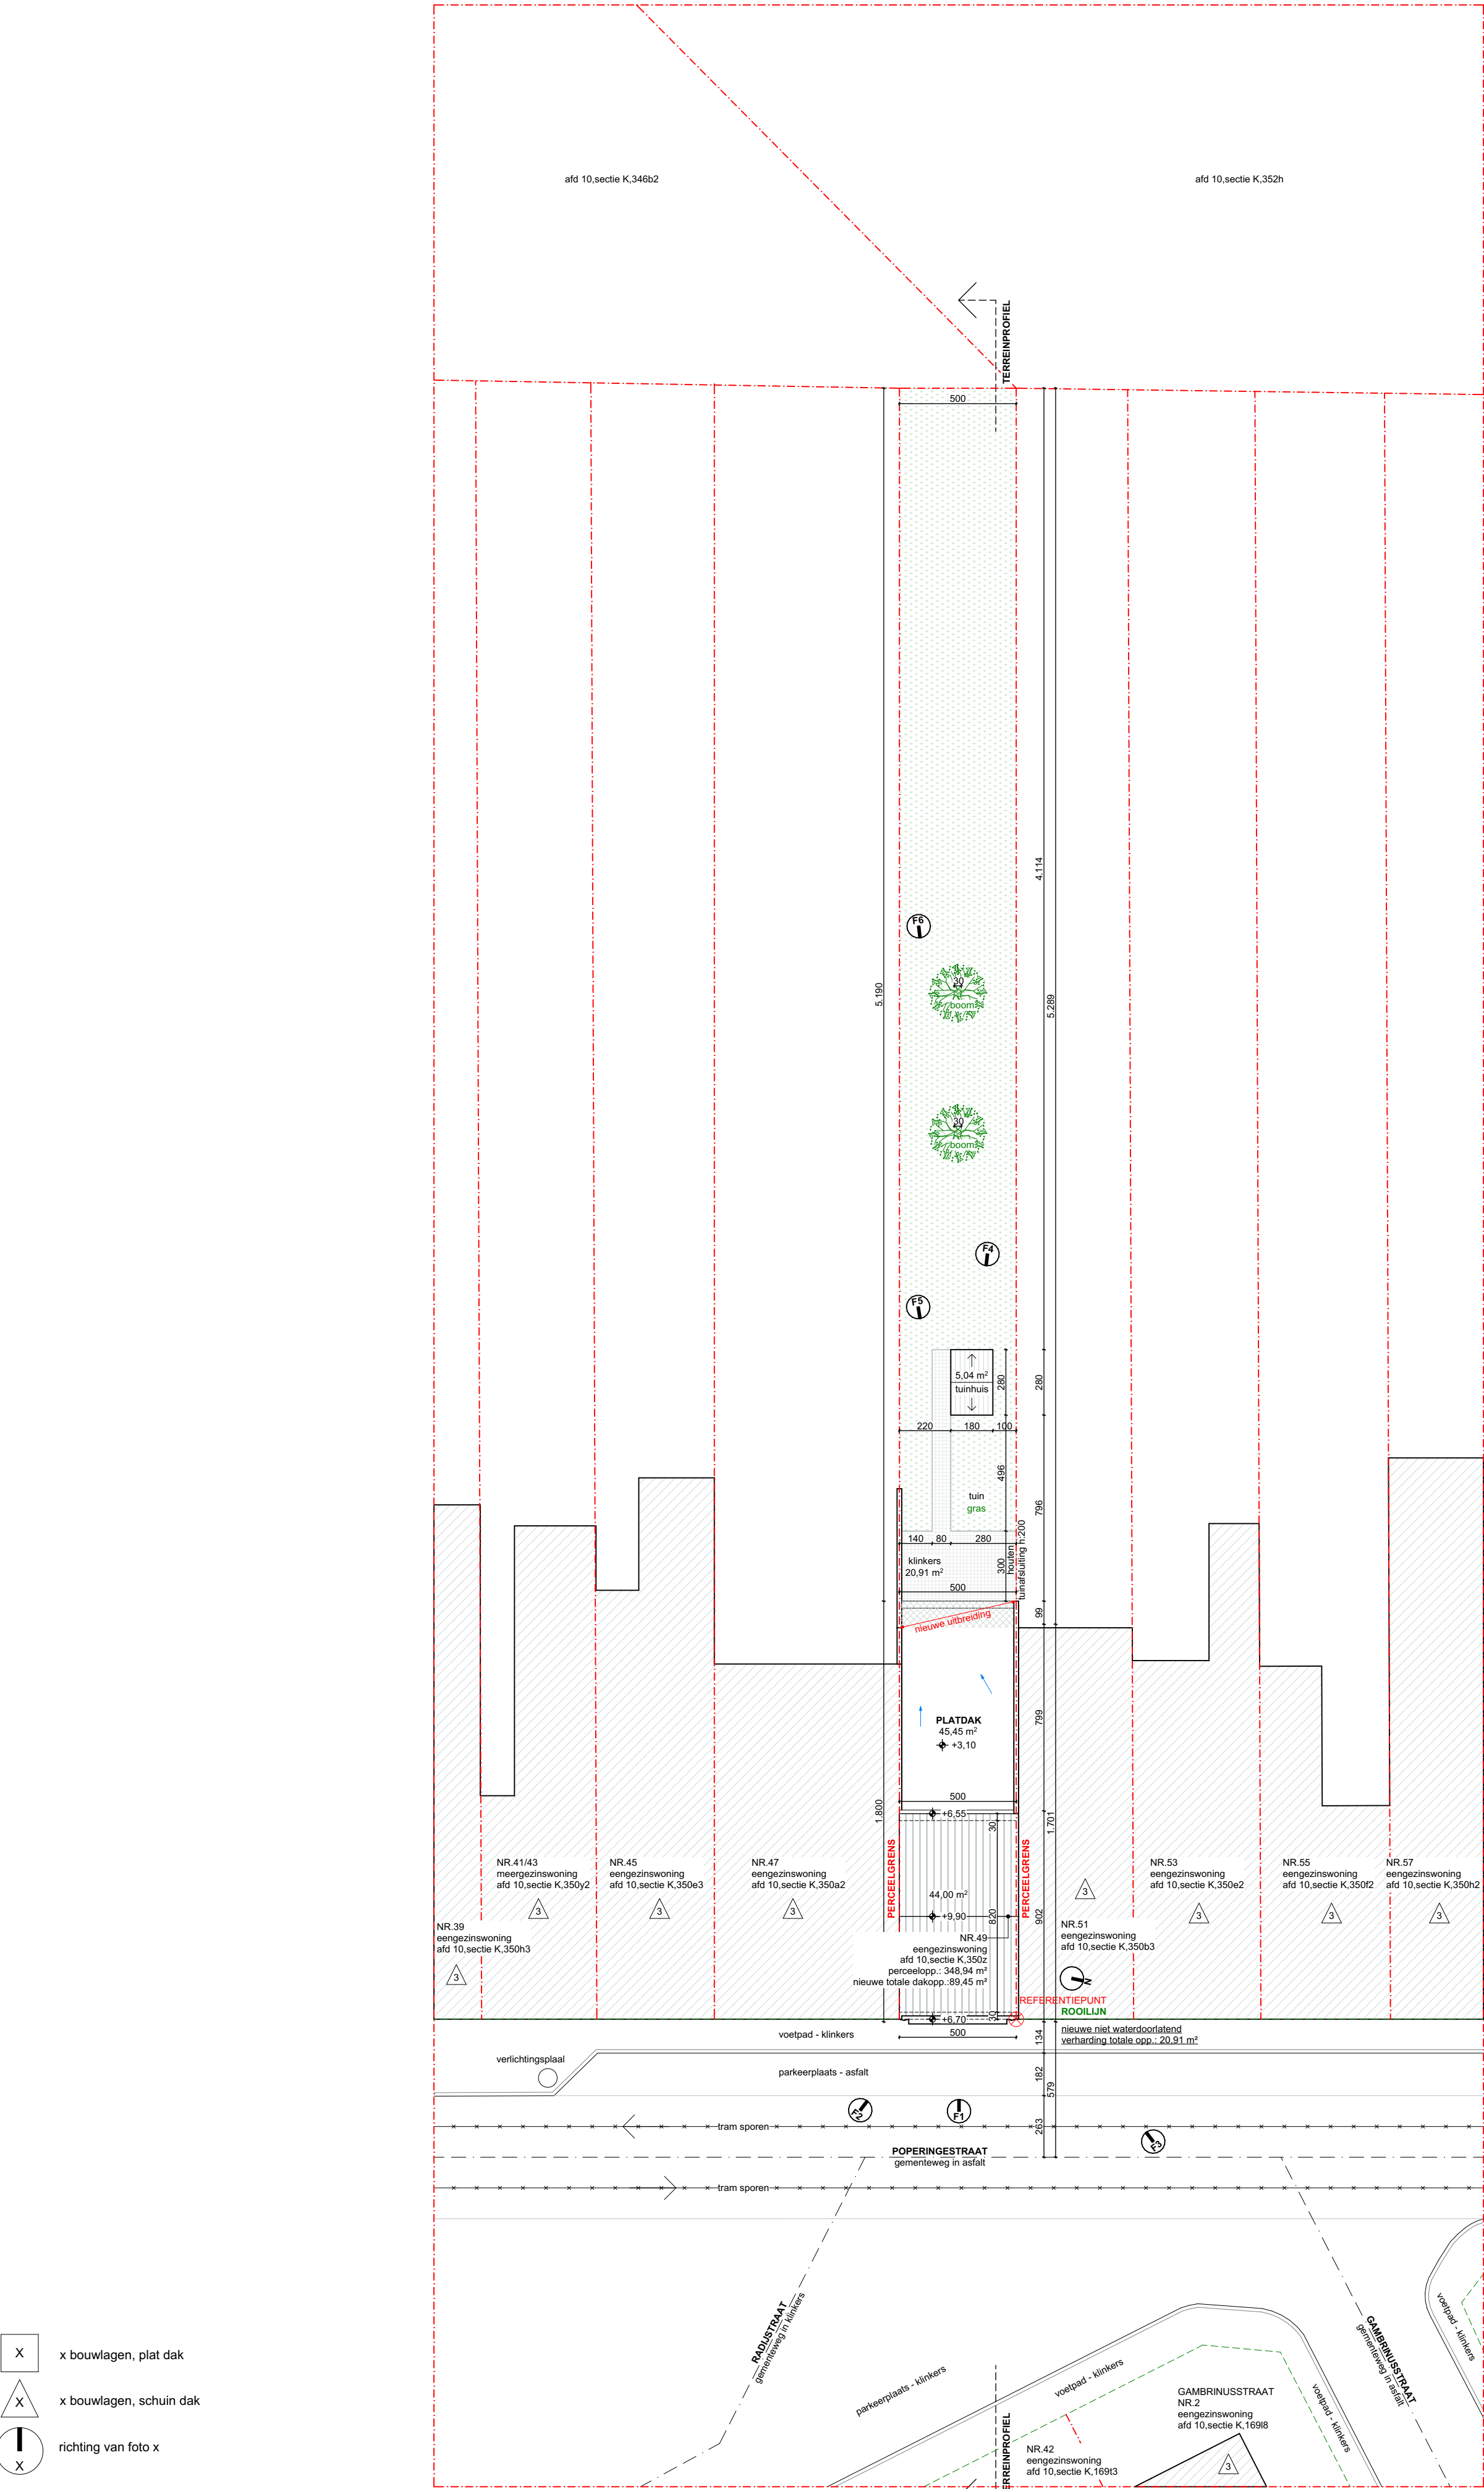

100 500

POPERINGESTRAAT 49 9000 GENT	DATUM	1/01/2025	FASE	PLAN
NIEUWE TOESTAND INPLANTINGSPLAN	SCHAAL	A2 1/50	BA	25/35
	PROJECTNR.	2024.20		{r} rukiye karanfil architecten