


ZIE BIJZONDERE
VOORWAARDE(N)

- — — — —> perceelgrens
- - - - -> rooilijn
- - - - -> bouwlijn
- - - - -> profiel gebuur links
- - - - -> profiel gebuur rechts
- LEGENDE

- bestaande muur
snelbouw
isolatie
ytong
nieuwe beton
chape
hout

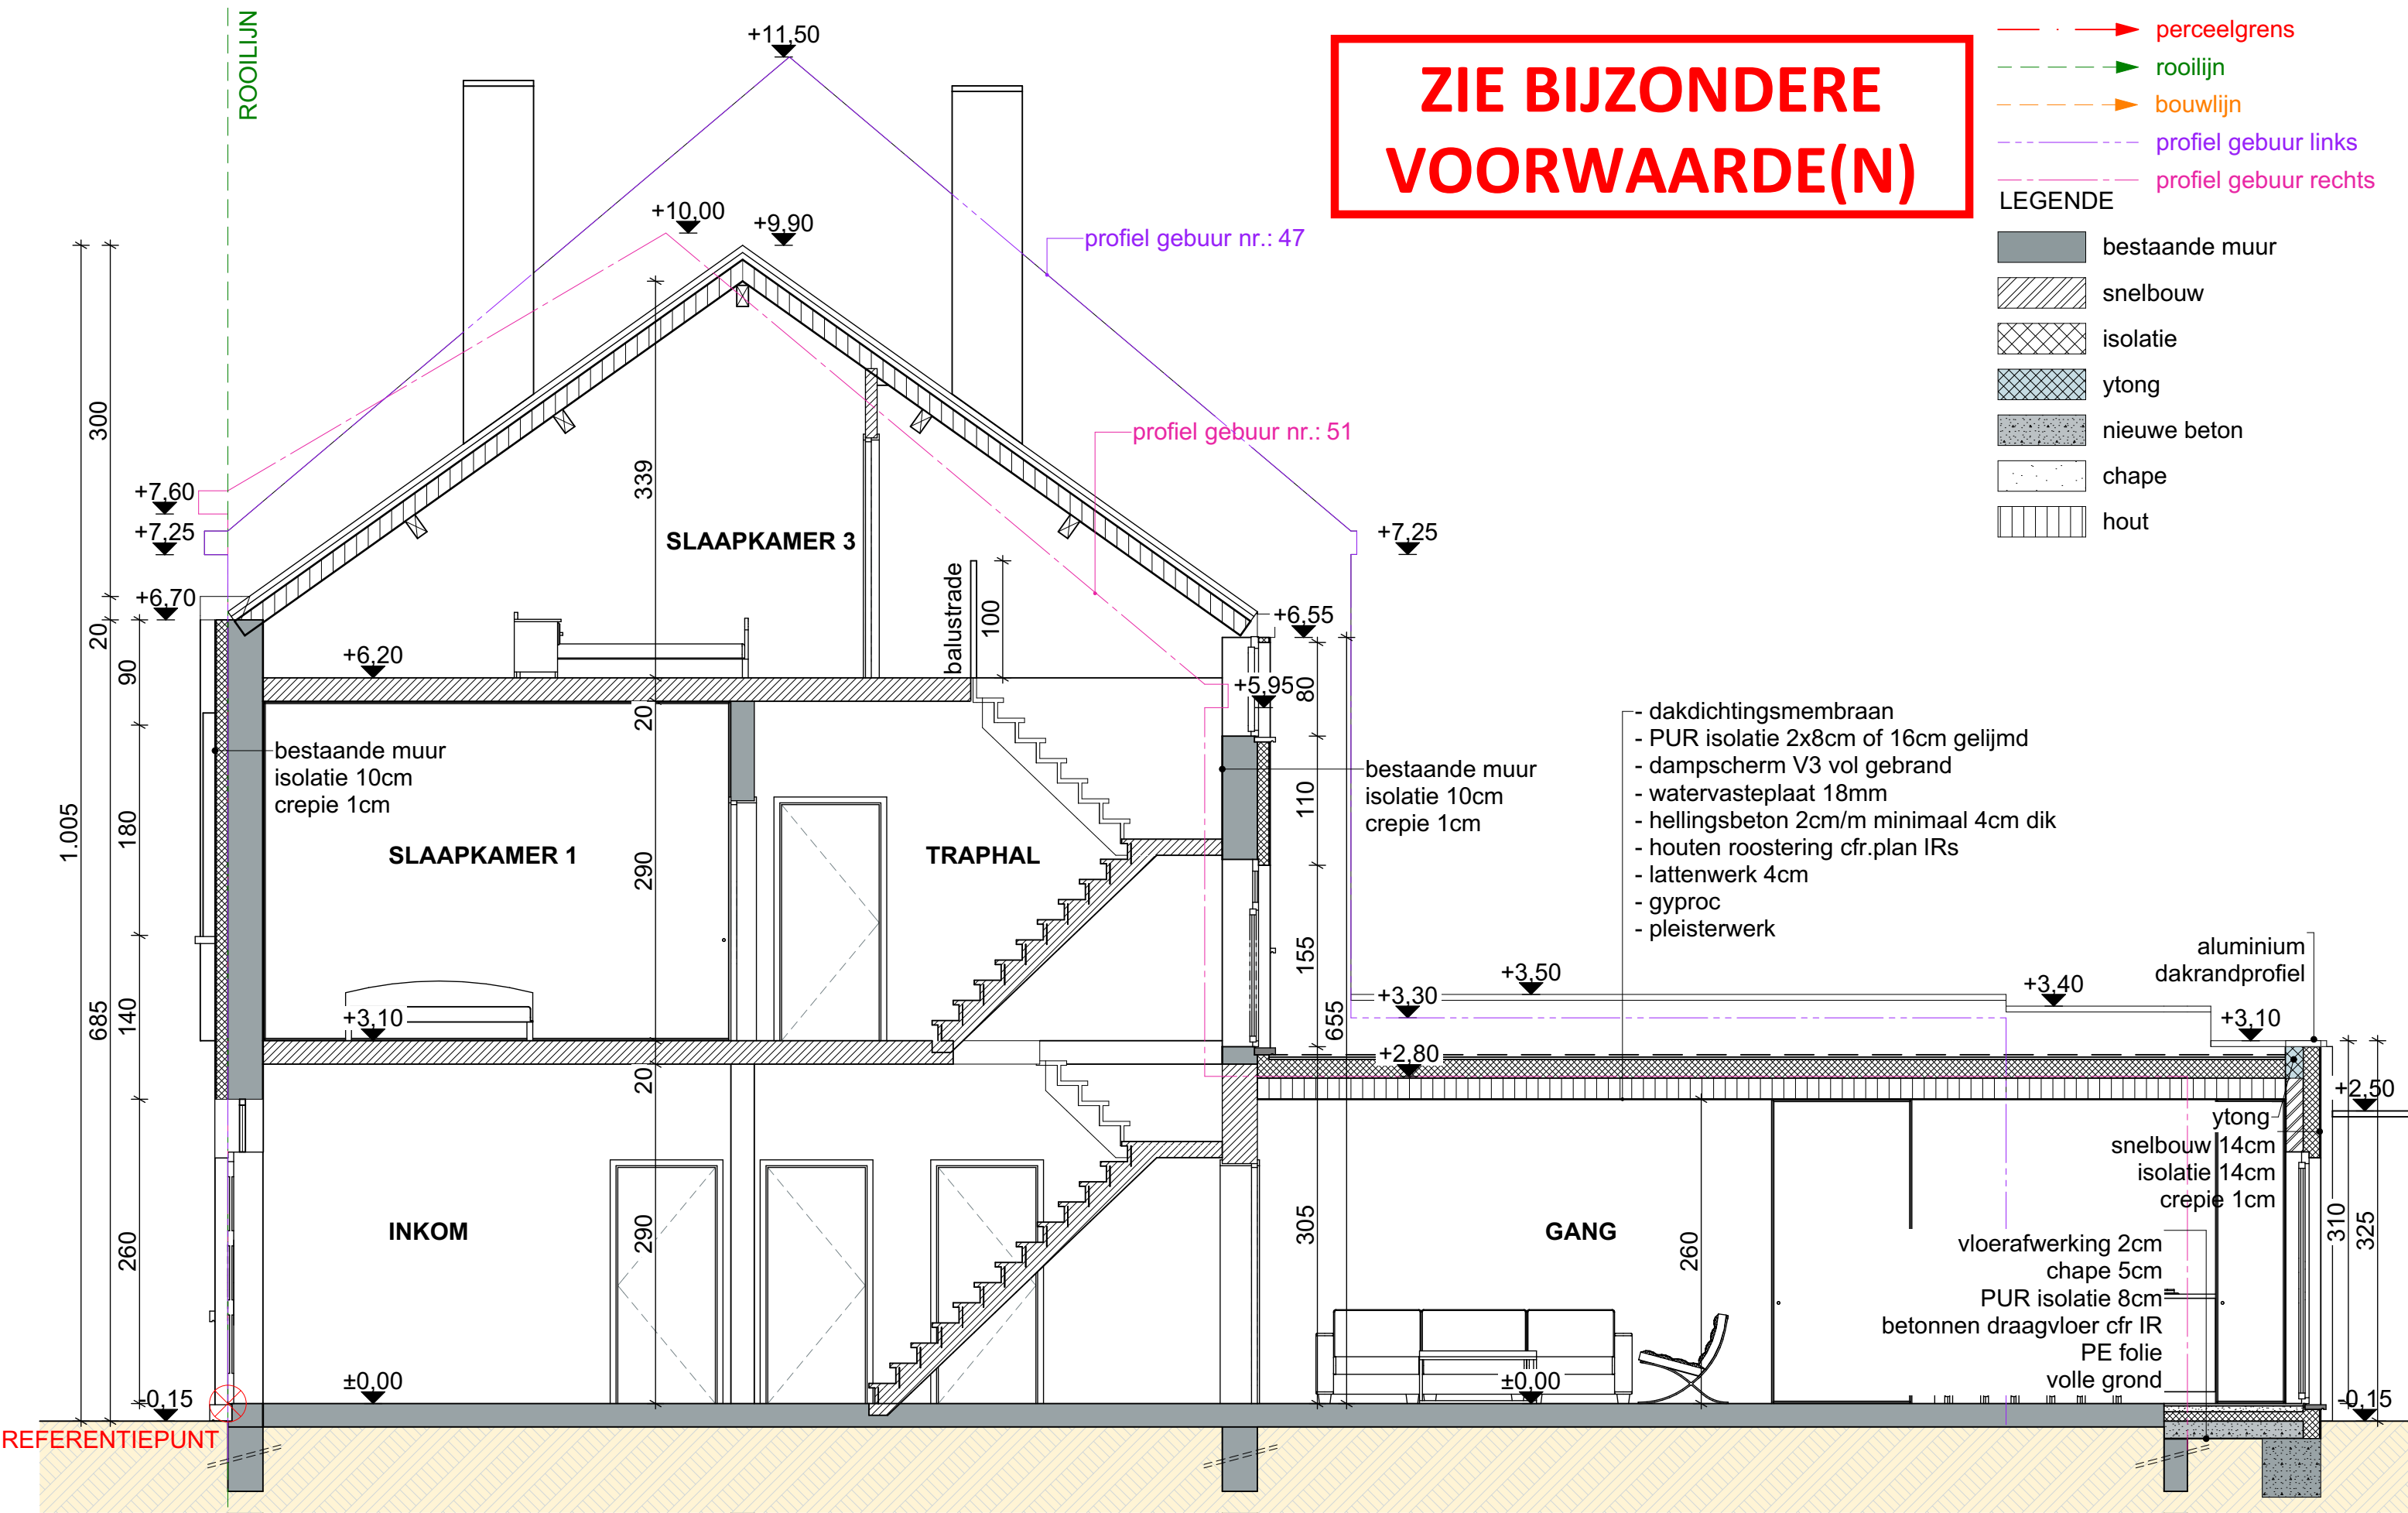

100 500