


**ZIE BIJZONDERE
VOORWAARDE(N)**

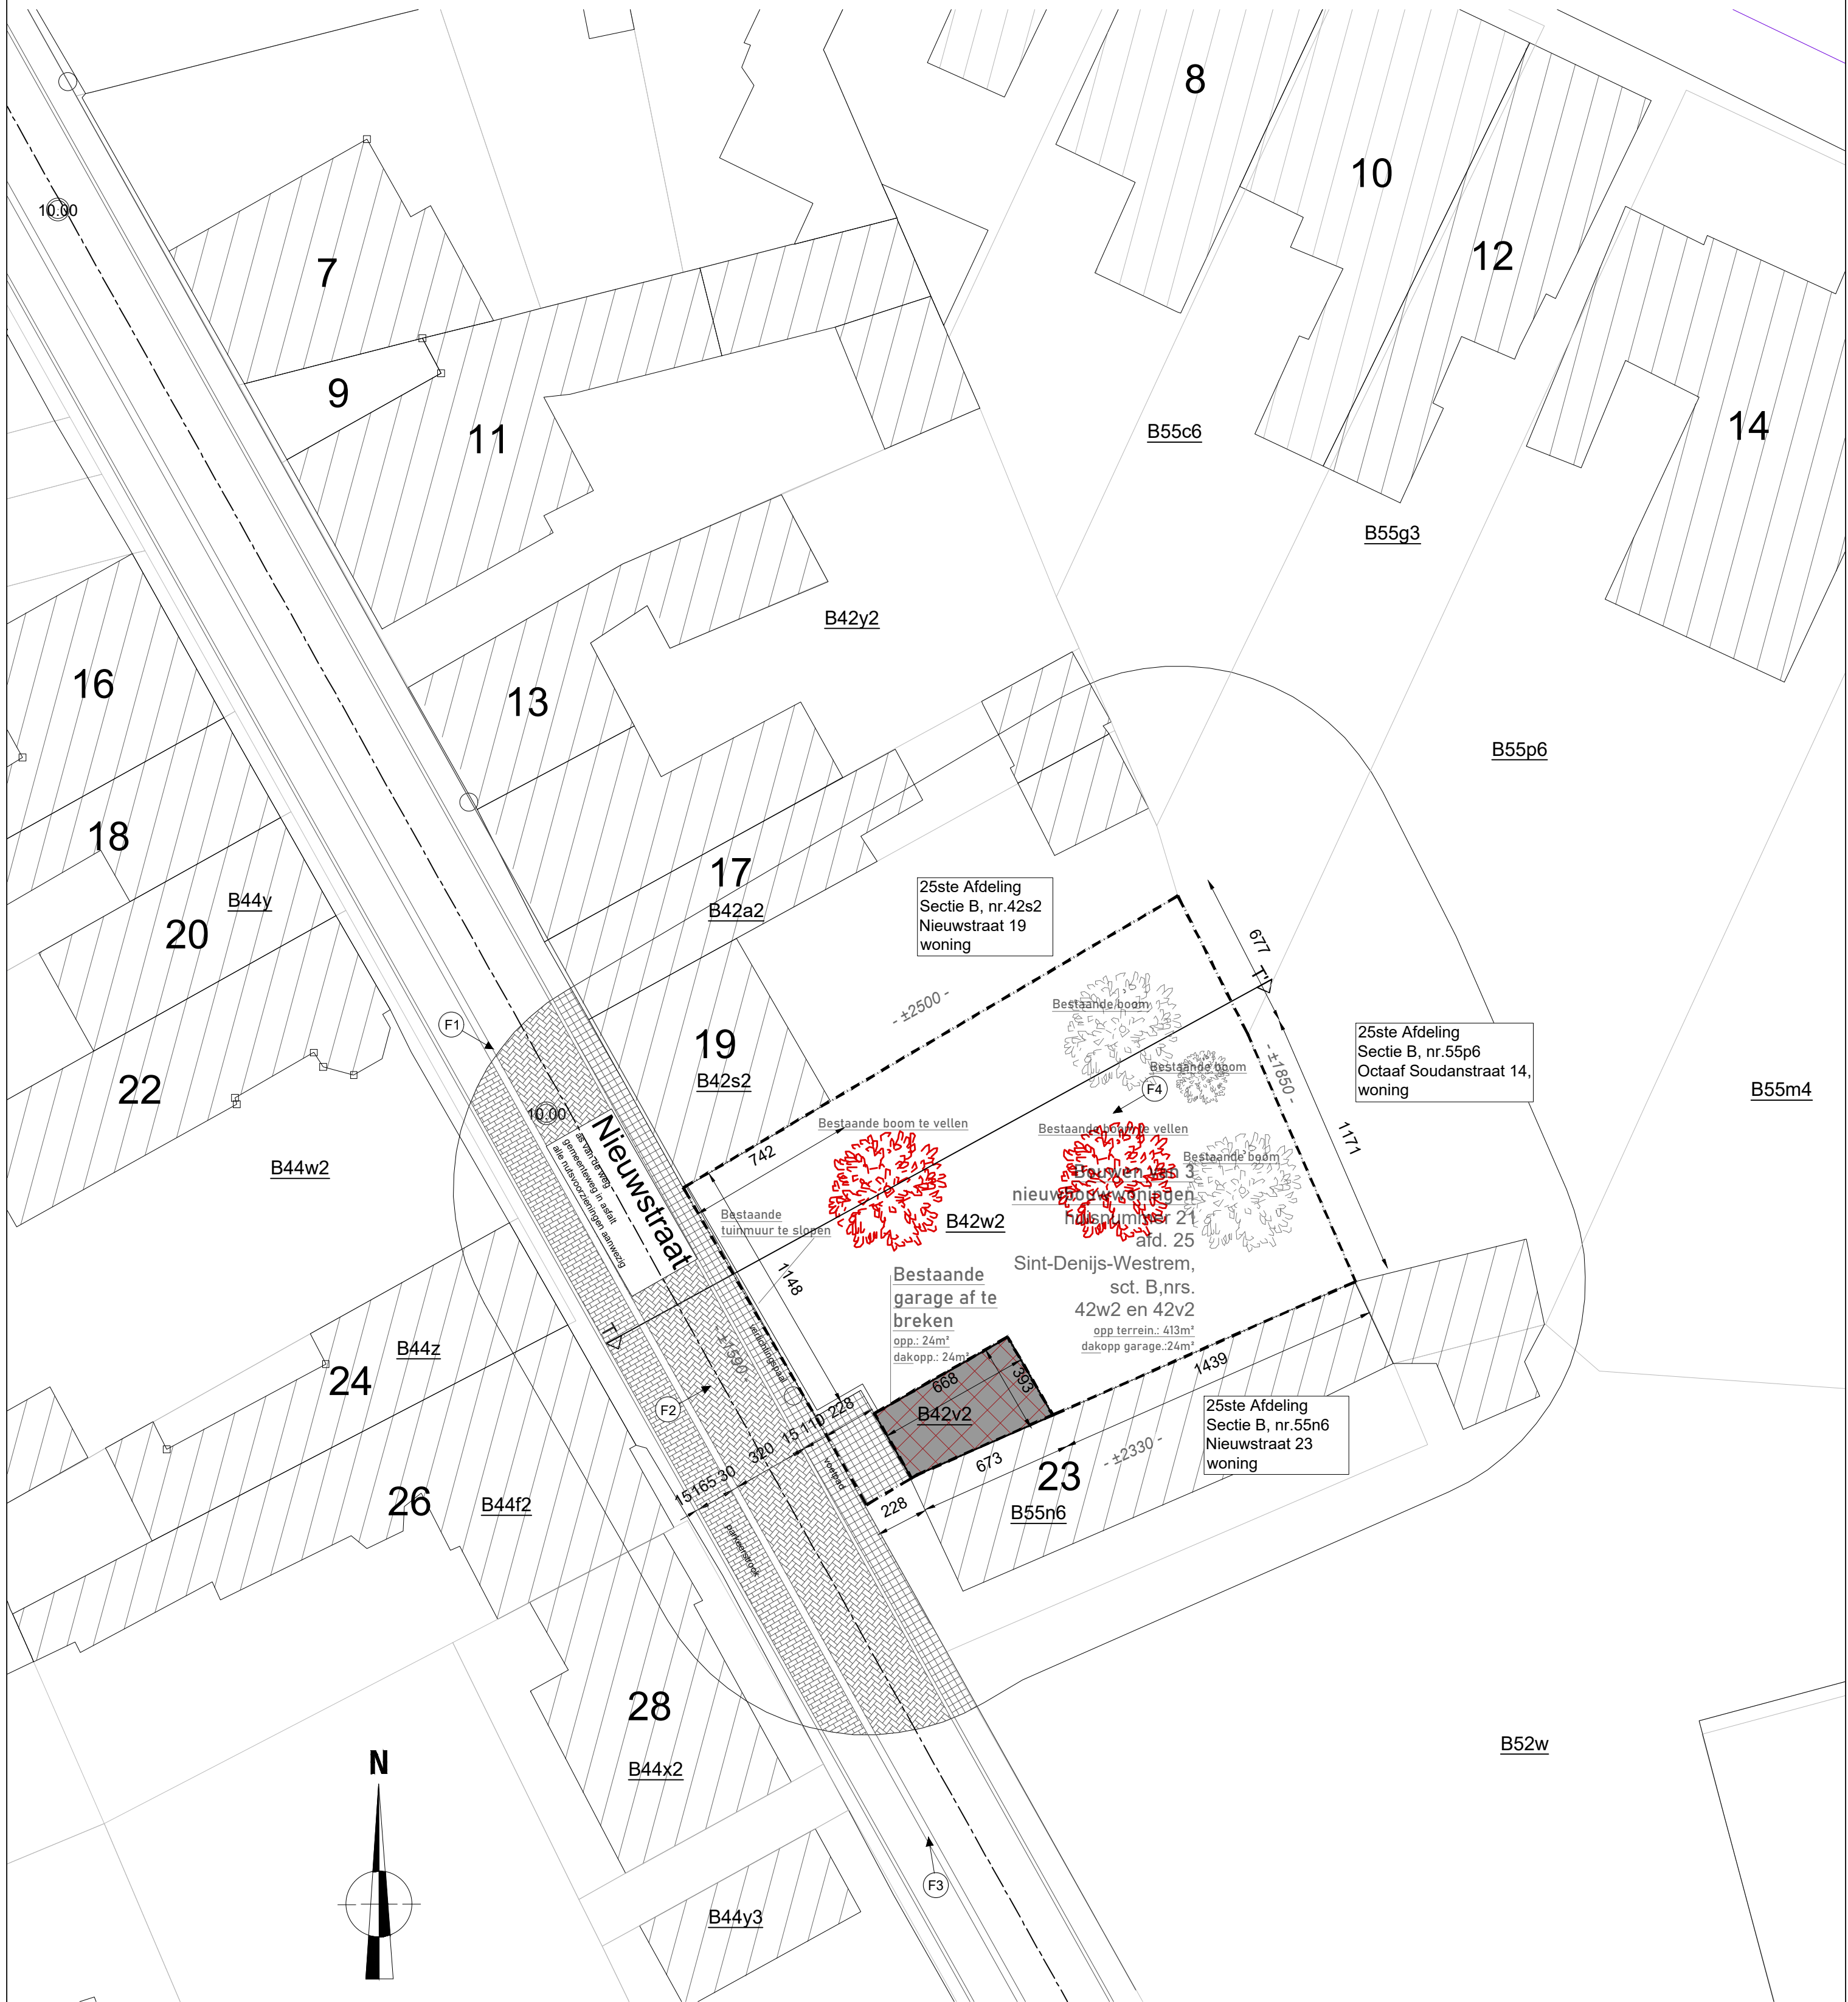

INPLANTINGSPLAN BESTAAND -1/200-

<p>PROJECT Bouwen van 3 woningen</p>	<p>BOUWPLAATS Nieuwstraat 23 Sint-Denijs-Westrem, Afd.:25, Sectie:B Nr.:55n6</p>	<p>OPDRACHTGEVER Wim Schamp Octaaf Soudanstraat 14, Sint-Denijs-Westrem</p>	<p>0 200 400</p>
--	--	---	------------------