


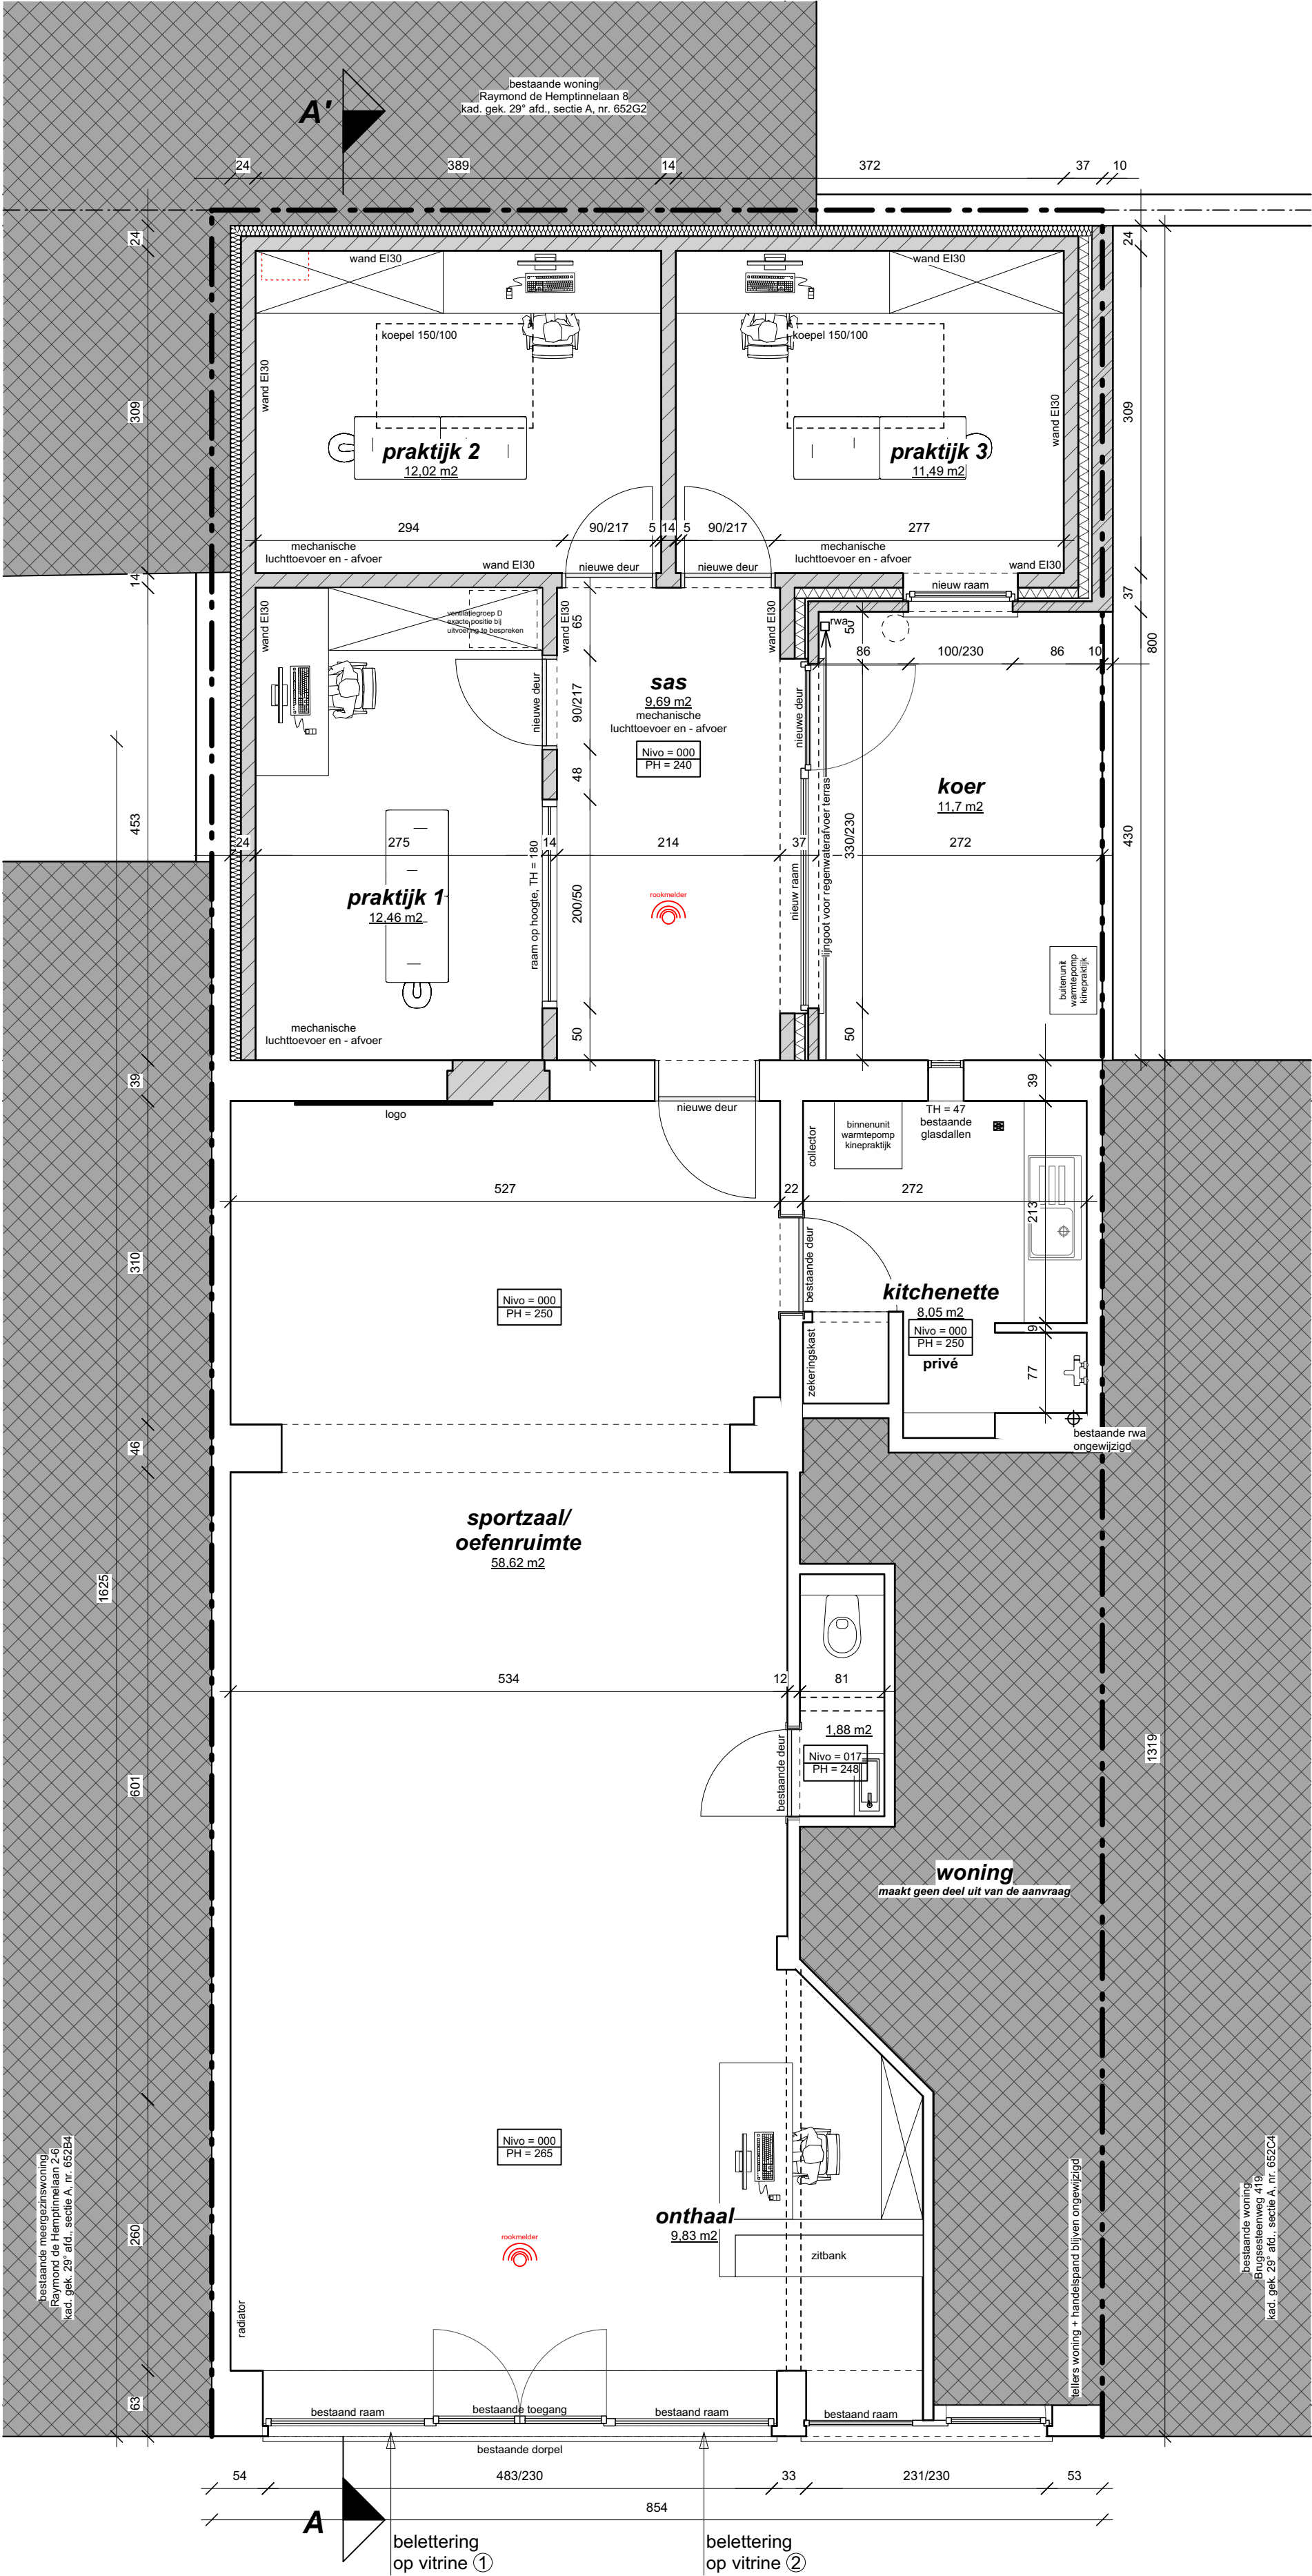

gelijkvloers  
nieuwe toestand

Architectenatelier S&T bvba

An Marie Sinnaeve, architect zaakvoerder  
Joani Taelman, ir-architect zaakvoerder  
Scheepsdalelaan 77 - 8000 Brugge  
Tel. : 050/11 31 71 - email : info@atelierst.be - website : www.atelierst.be

Aanbrengen publiciteit

Ligging Brugsesteenweg 417A  
9030 Gent

OMGEVINGSDOSSIER

BOUWHEER  
Axis MVD BV  
Eeklostraat 1w, 9030 Gent  
BE 0793.692.008

Dossier  
ST 2434

Schaal  
1:50

Datum  
12/02/2025

Bladnr.  
BA\_Kine publi\_P\_N\_02\_gelijkvloers