


**ZIE BIJZONDERE  
VOORWAARDE(N)**

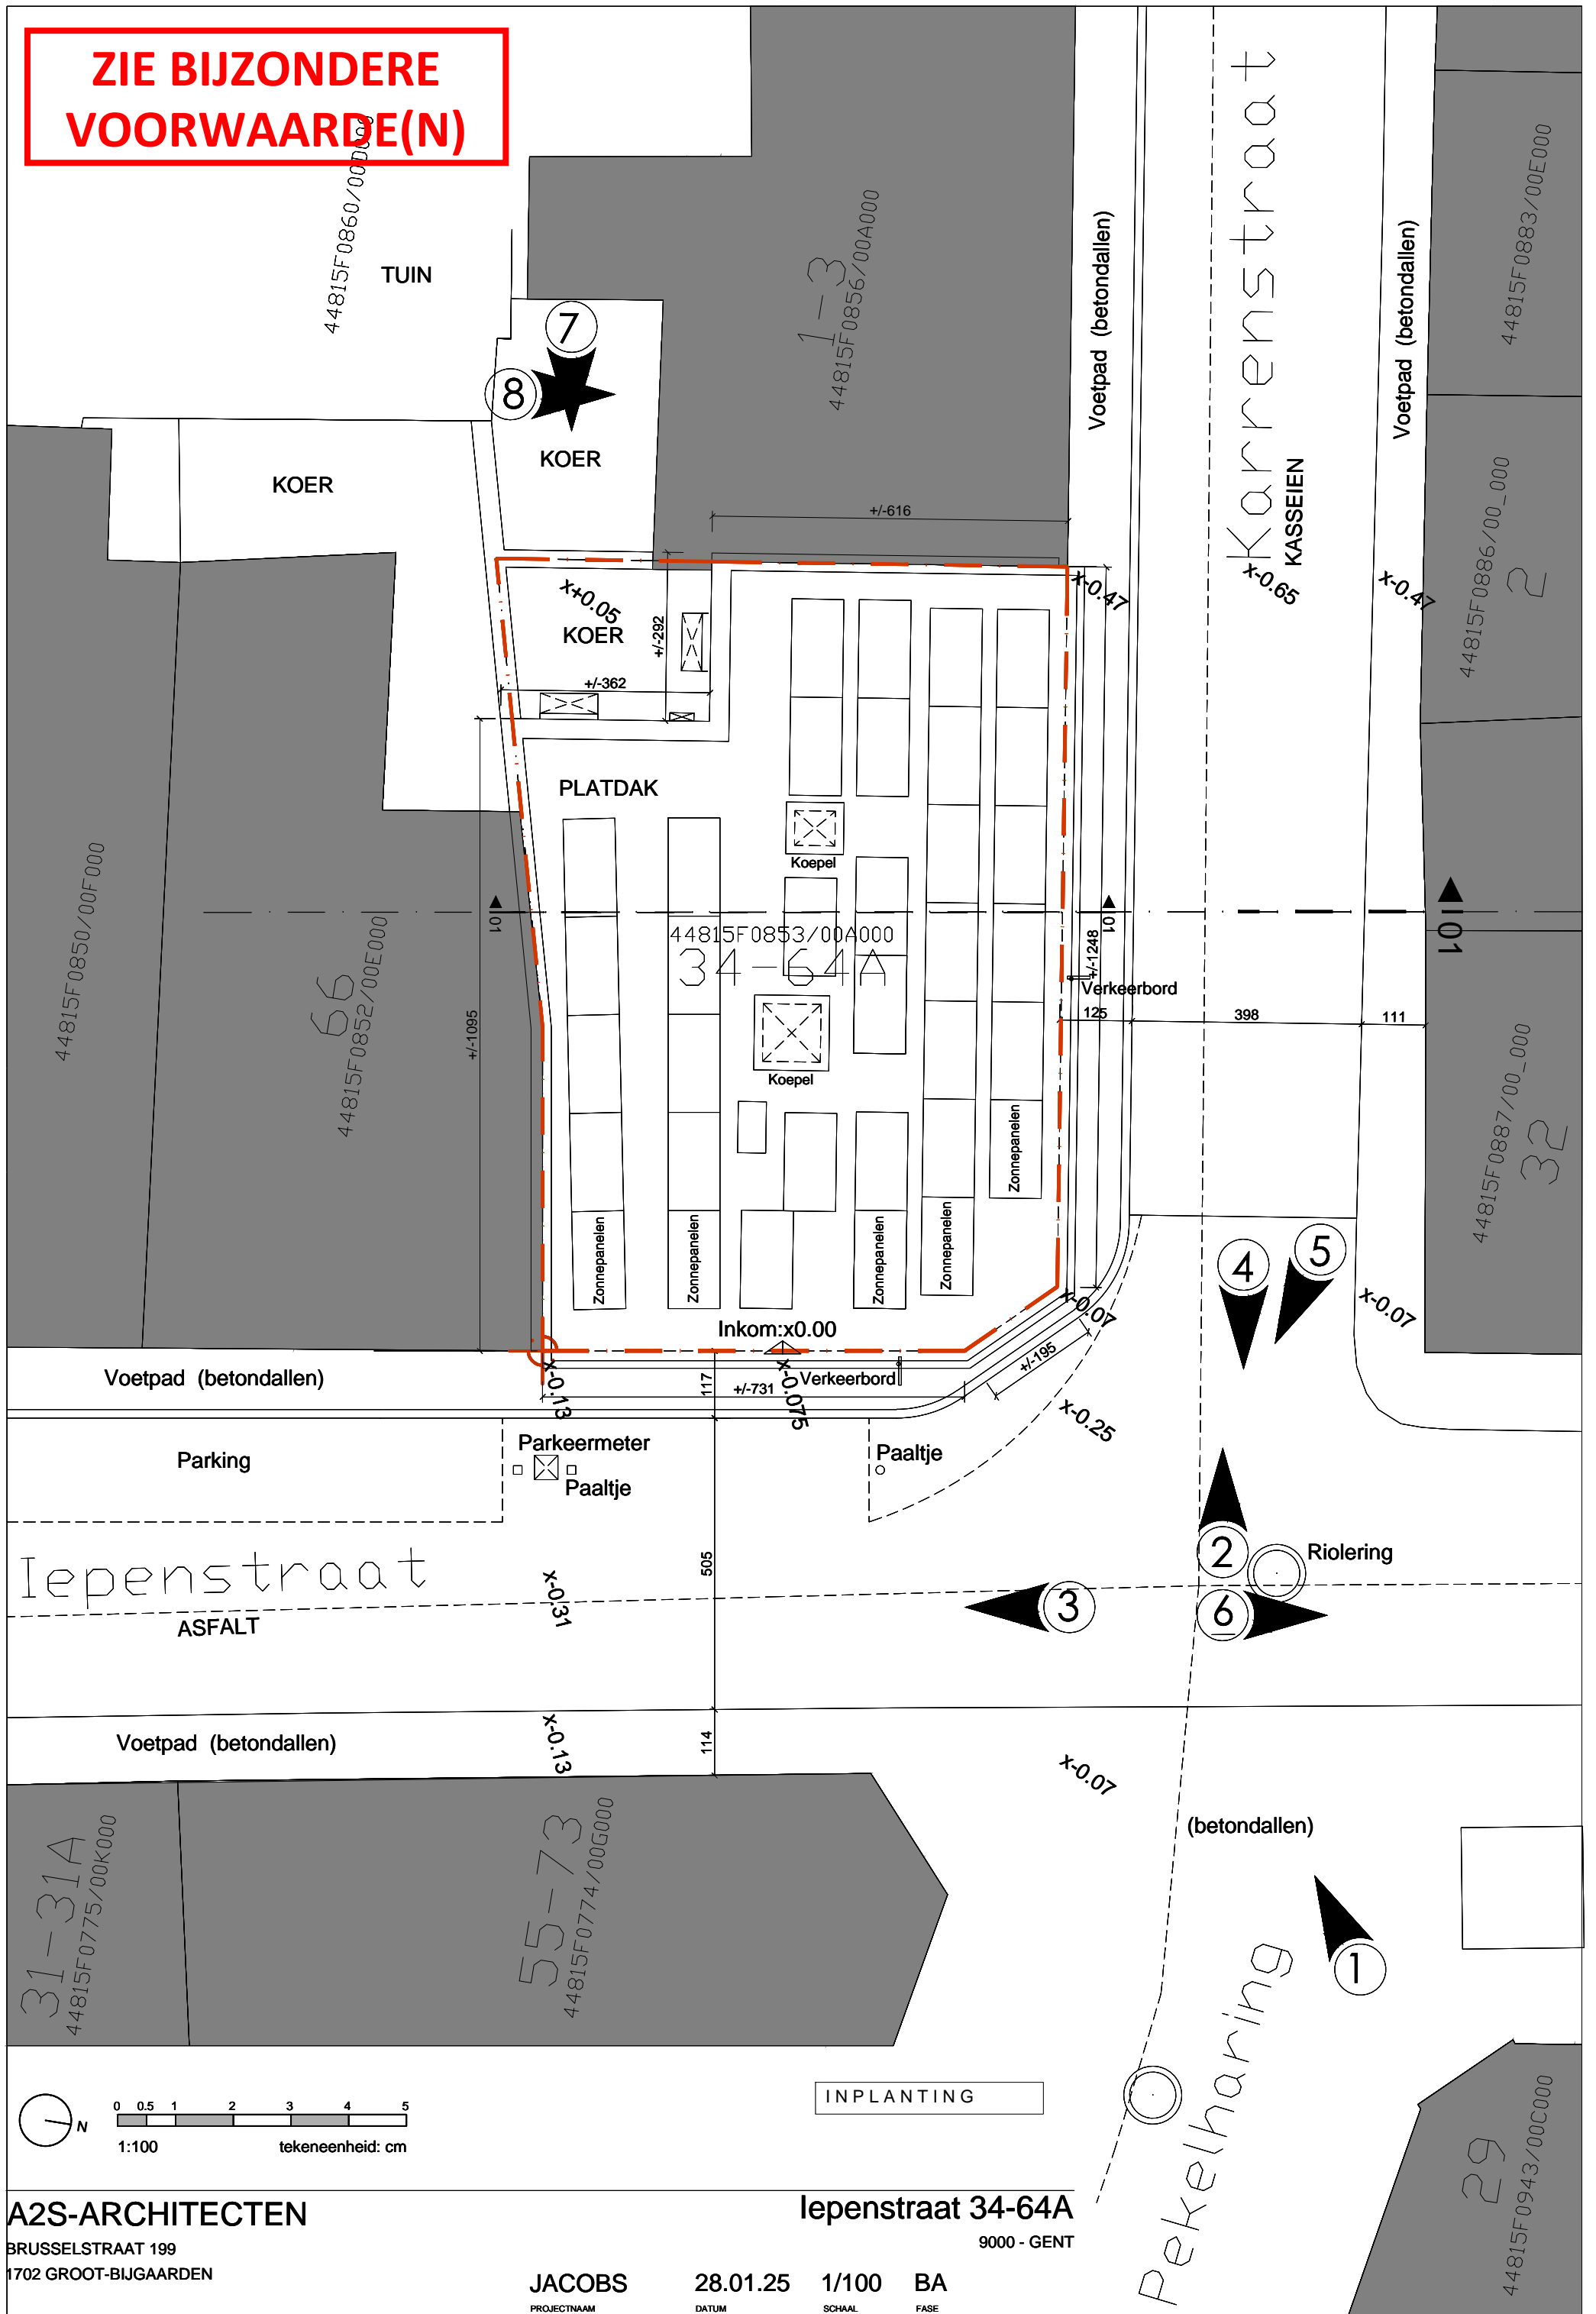

**A2S-ARCHITECTEN**

BRUSSELSTRAAT 199  
1702 GROOT-BIJGAARDEN

**Iepenstraat 34-64A**

9000 - GENT

**JACOBS**  
PROJECTNAAM

**28.01.25**  
DATUM

**1/100 BA**  
SCHAAL FASE