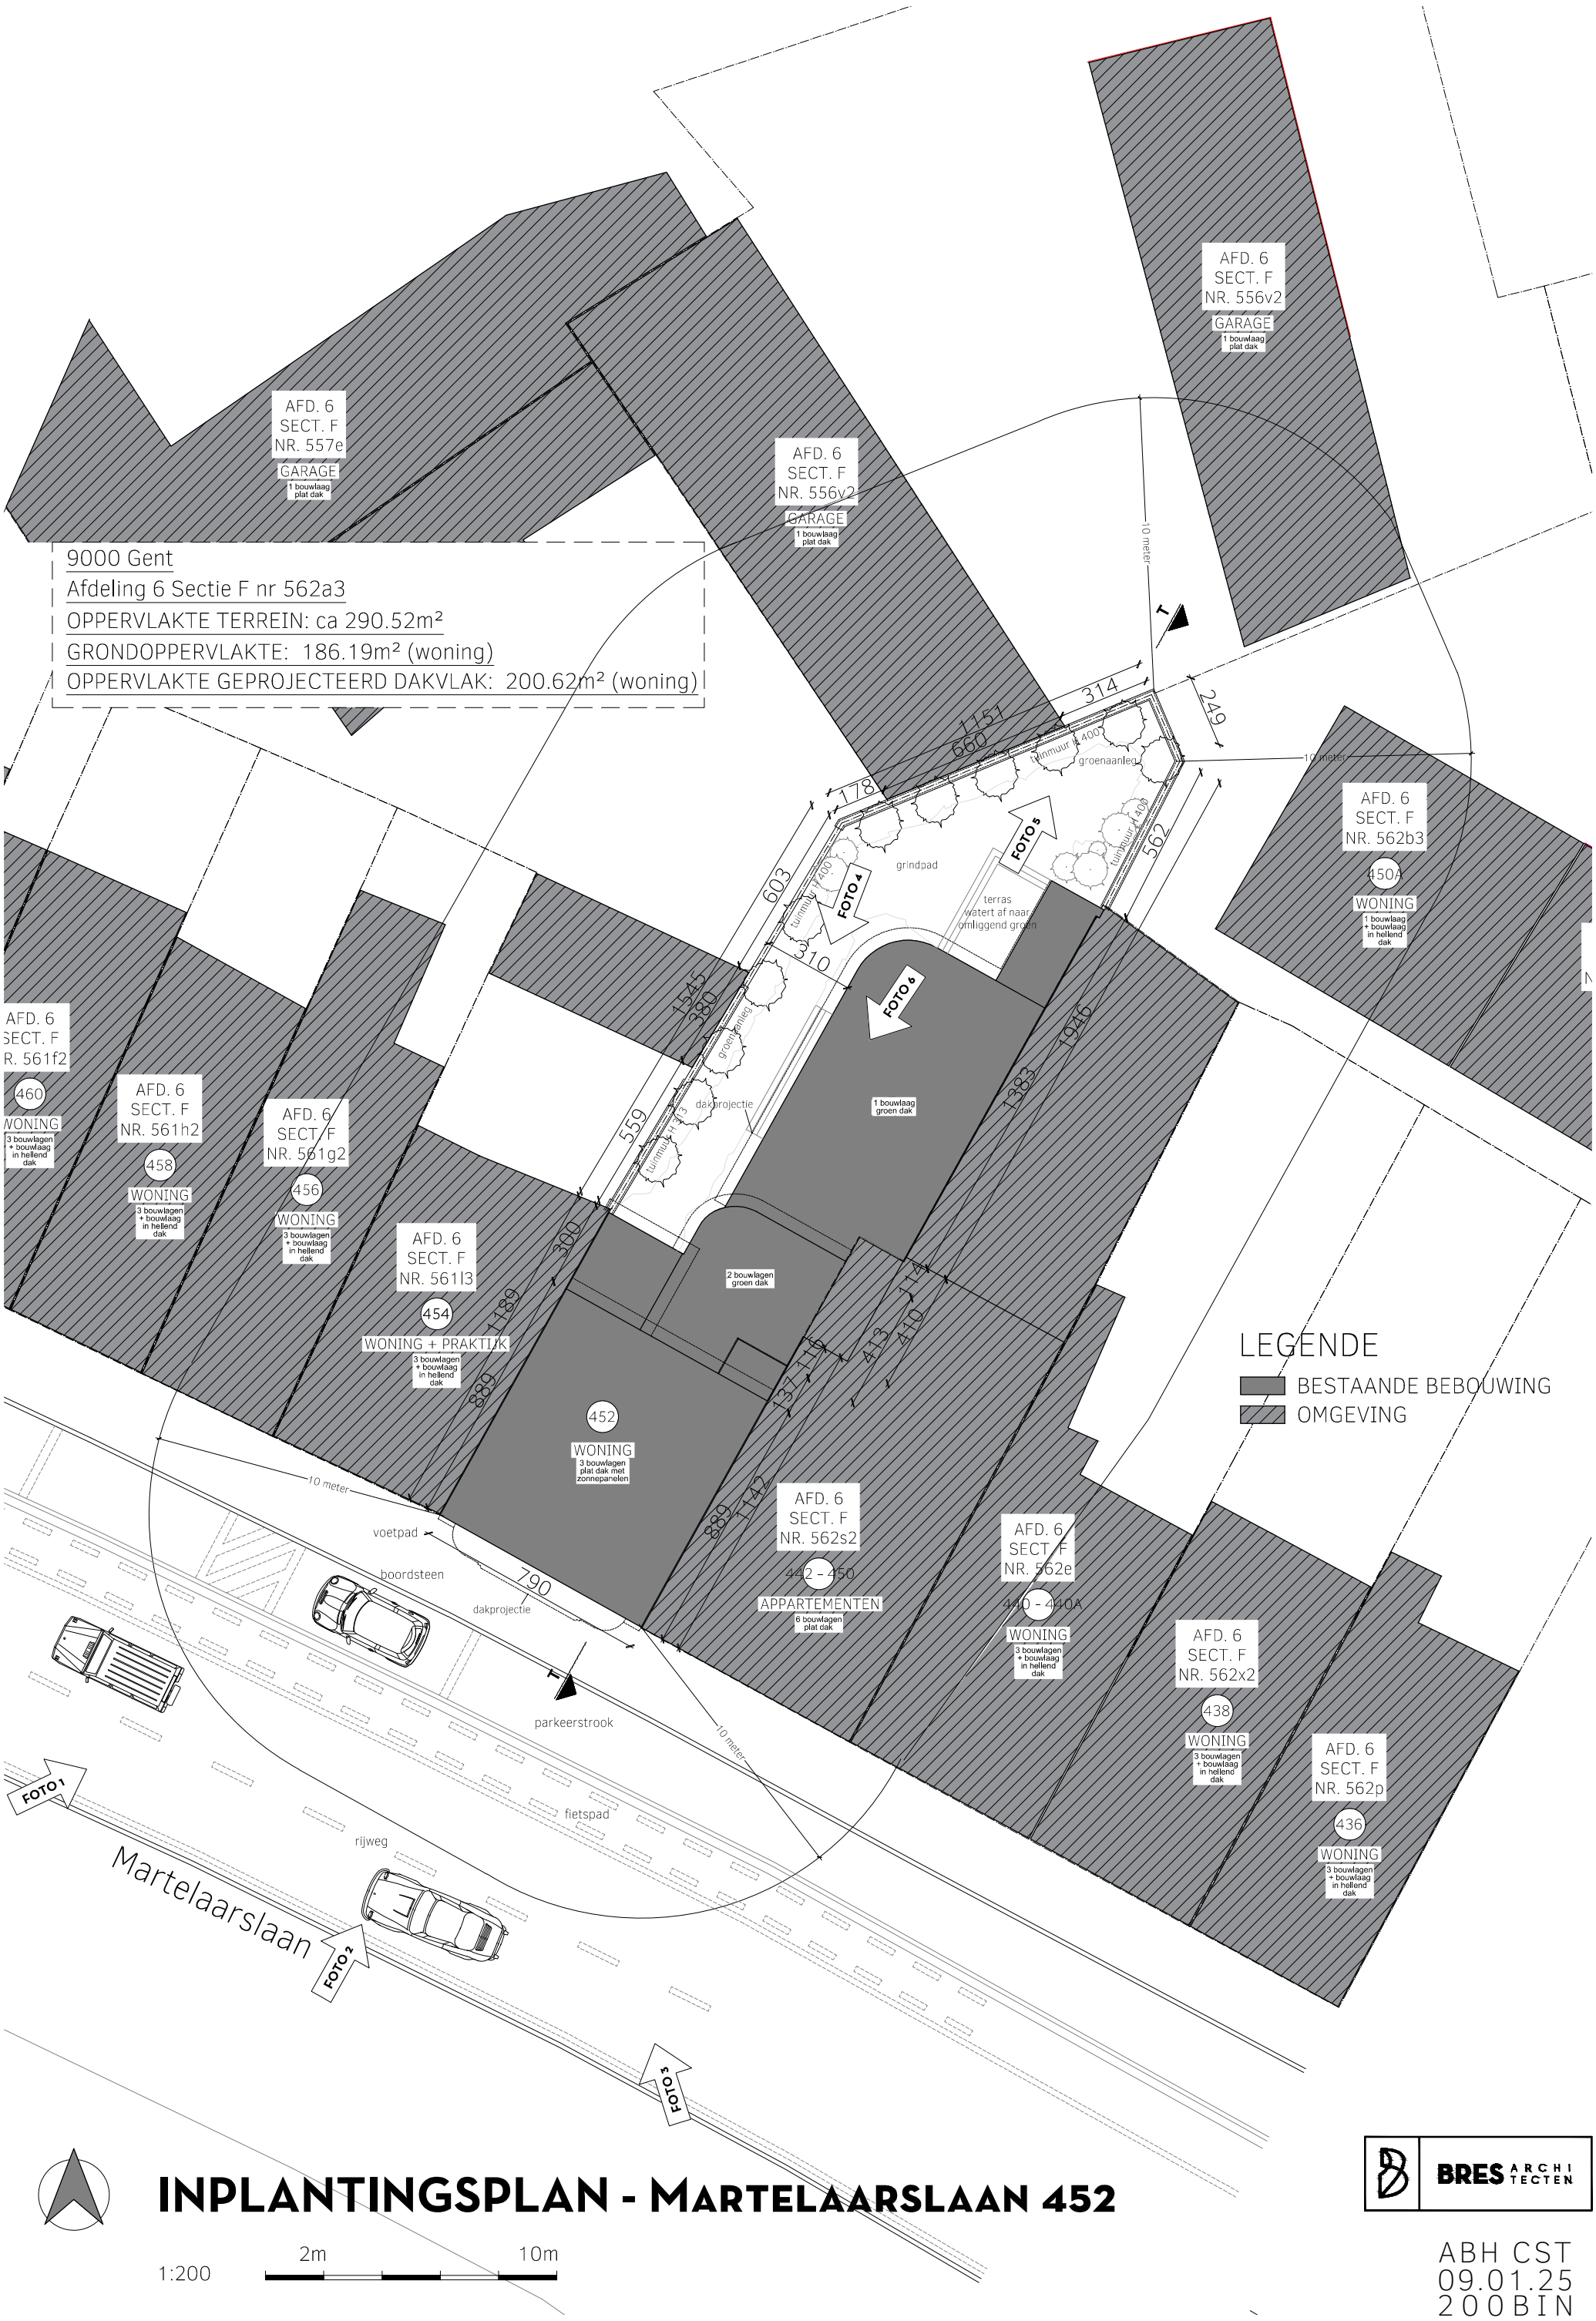

INPLANTINGSPLAN - MARTELAARSLAAN 452

BRES ARCHITECTEN

ABH CST
09.01.25
200BIN