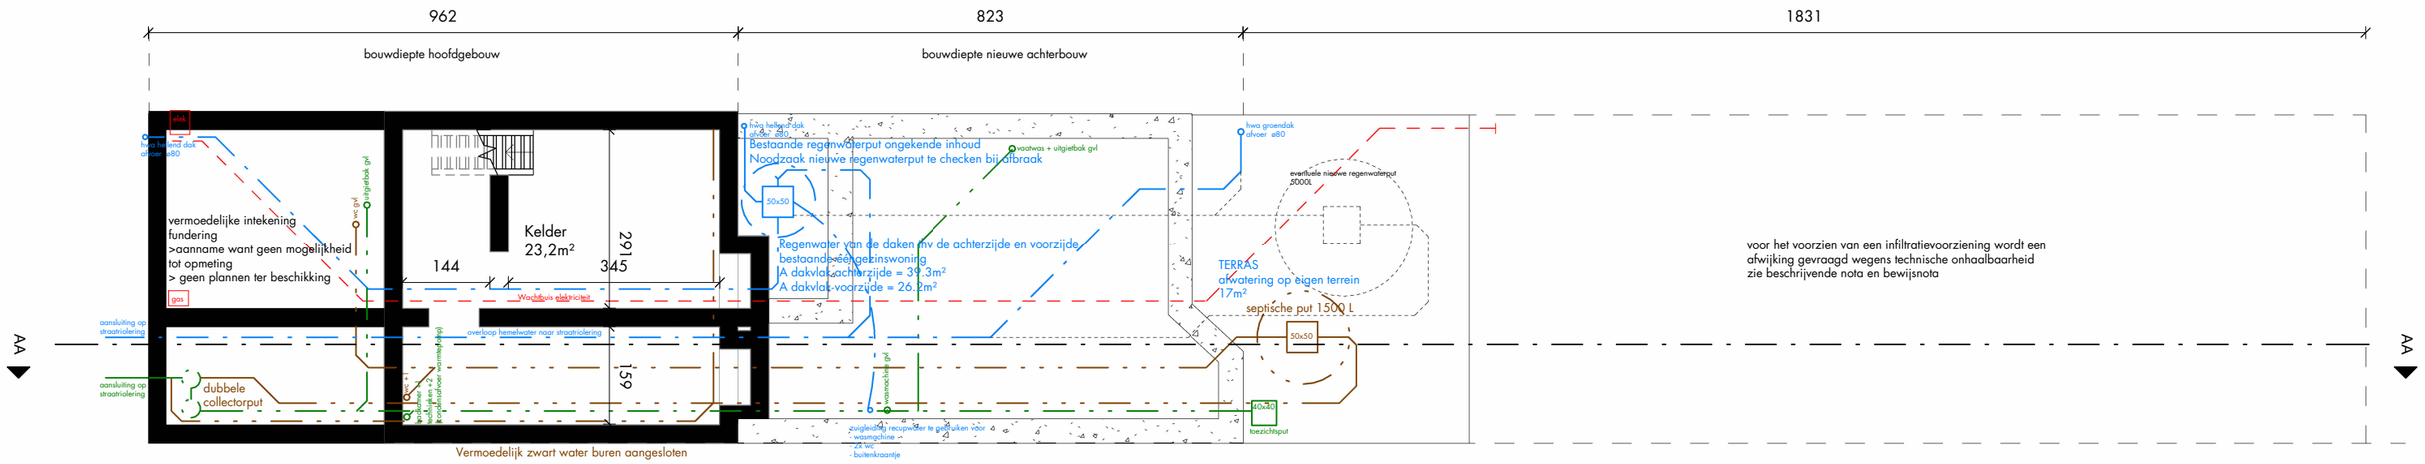

ZIE BIJZONDERE VOORWAARDE(N)

DENC studio

N

BA_STROPSTRAAT_P_N_-1 I STROPSTRAAT 1 : 100 12/02/2025