
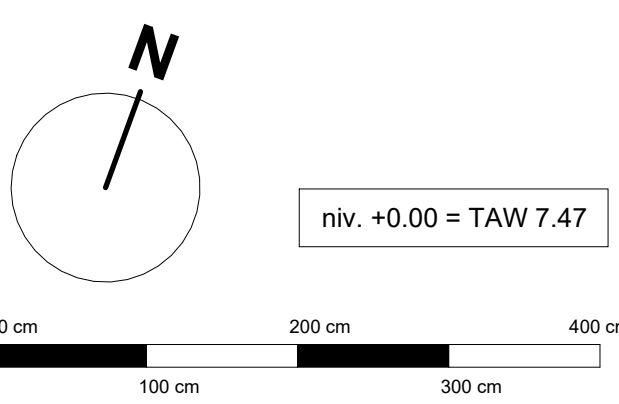


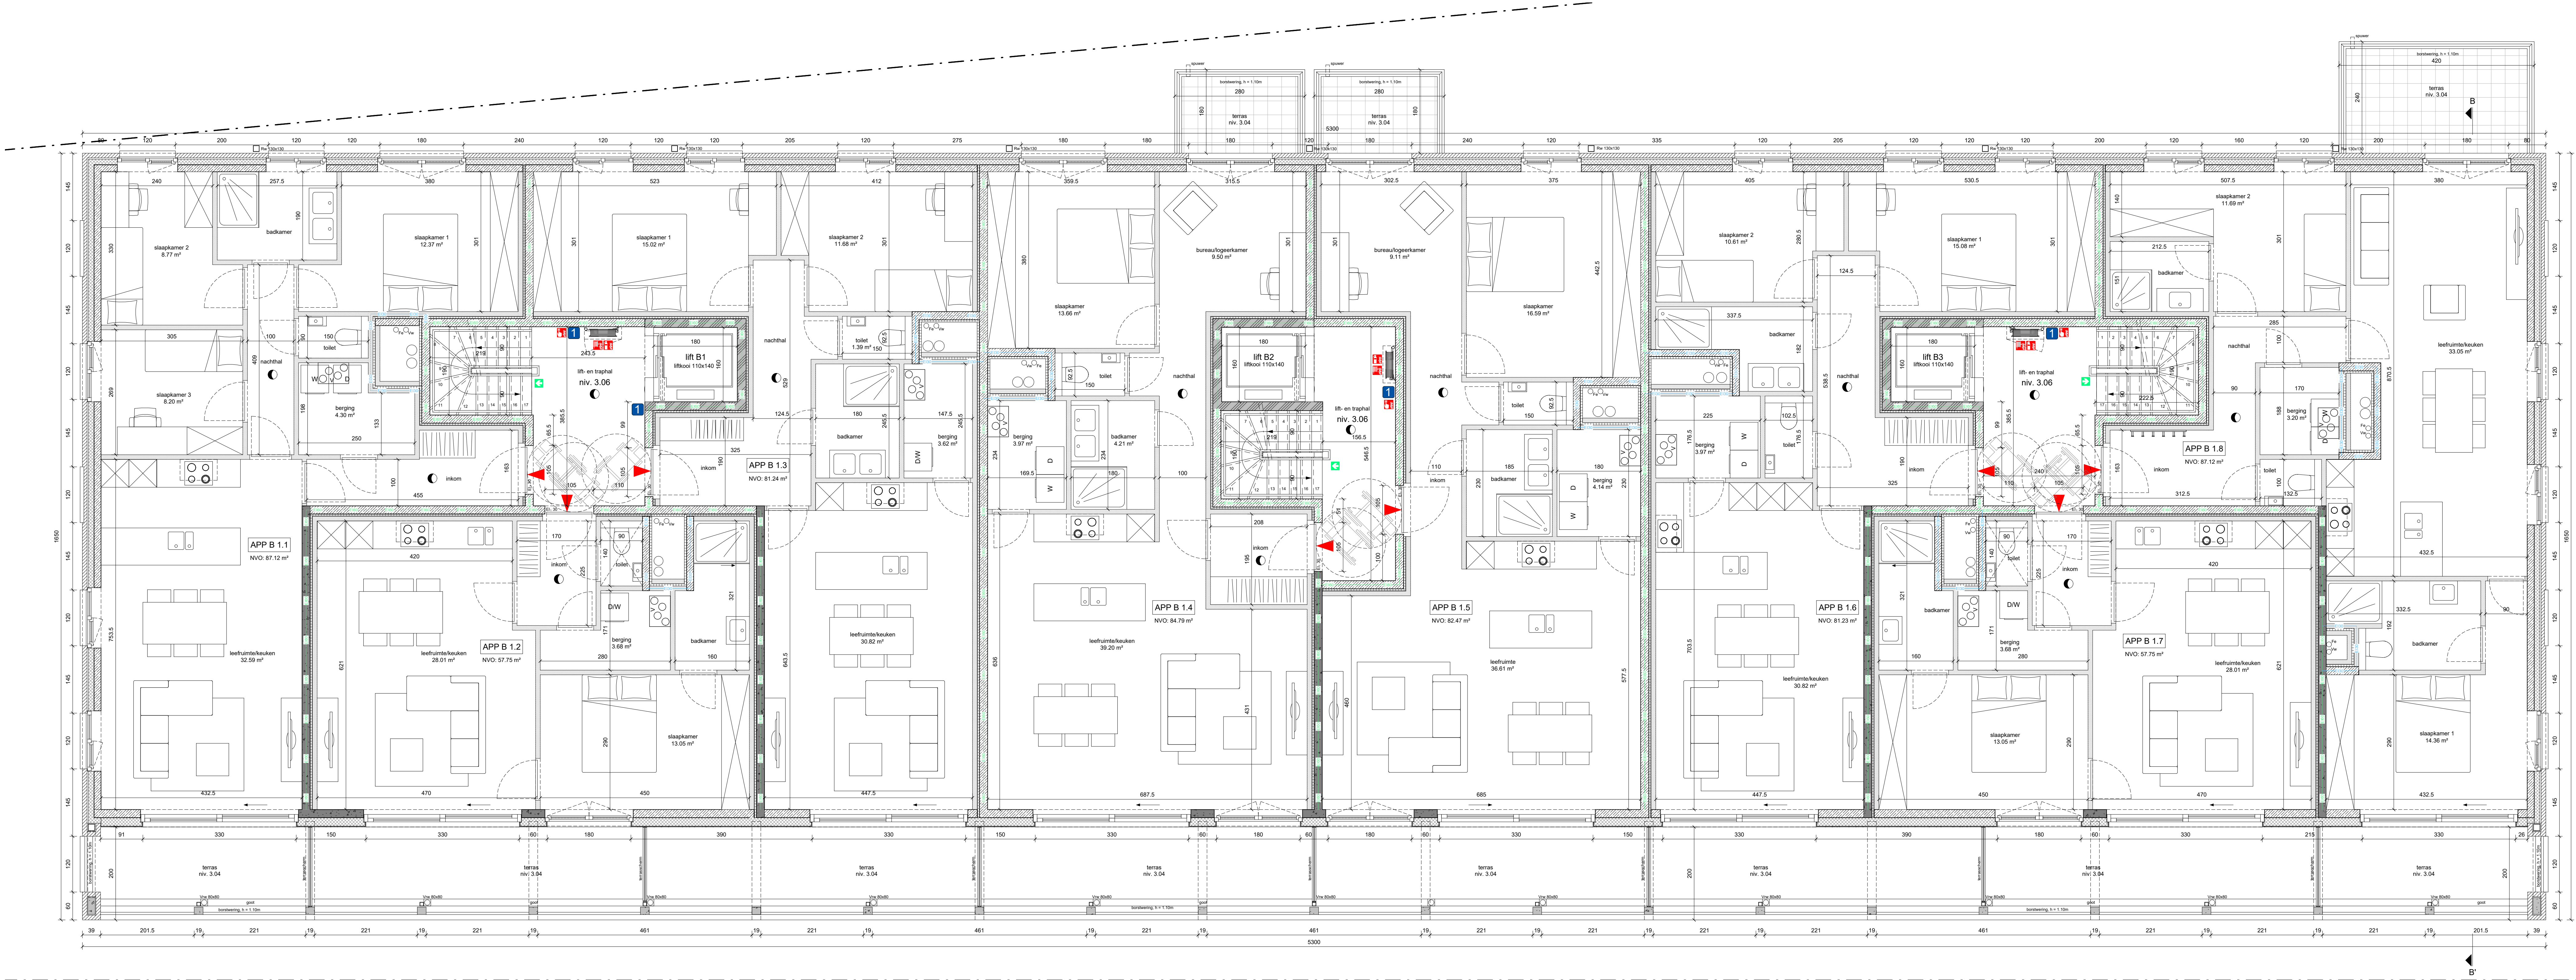

Bouwen meergezinswoning met ondergrondse parking

B-02

21/1940

GEBOUW B

Verdieping +1

De bouwplaats:
- Provincie / gewest: Oost-Vlaanderen
- Gemeente: B-9040 Gent (Oostakker)
- Straat: Hildegarde Mollebrancestraat/
Beelbroekstraat
- Kadestrale sectie: Afdeling 17
Sectie C
607x3

BA_B_P_N_02_1940- verdieping +1

Schaal: 1: 50

index	datum	wijzigingen	PO	PL
0	24-05-24	omgevingsaanvraag	len	lep/adv

R:\S&P-dossiers\21\1940_Matexi - Veidekens Oostakker\vacant4_bouwaanvraag\2_Revit\1940_Veidekens_BA_GEB B_R\722.rvt

De bouwheer:

MATEXI

+32 (0)54 52 74 00
+32 (0)54 52 74 01
matexi@matexi.be
www.matexi.be

Matexi Projects nv

F. Boeswillem 180
B-3700 Willebroek
www.matexi.be

De architect:

STVFHALS

tel: +32 (0)3 253 48 50
info@stvfahls.be

Willebroekstraat 14
B-1800 Vilvoorde

De ir. stabiliteit:

Structur 3

Herengracht 7
B-1050 Harelbeke

+32 (0)475 99 43 10
herengracht@structur3.be

De ir. techn. uitrusting:

Gebotec

Engelenaal 37
B-3500 Ninove

+32 (0)478 42 43 38
info@gebotec.be

De veiligheidscoördinator / EPB verslaggever:

Kubiek

Postweg 1/2a
B-3000 Brasschaat

+32 (0)52 52 11 20
info@kubiek.be

De landschapsarchitect:

Buro360

Herengracht 2
B-1800 Lichtervelde

+32 (0)91 72 40 45
info@buro360.be

De ir. akoestiek:

D2S

Antwerpenaan 54
B-2000 Antwerpen

+32 (0)3 23 89 88
d2s@n02ent.com

De aannemer: