
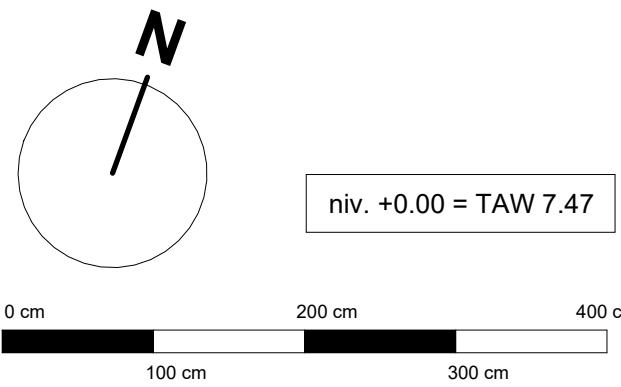


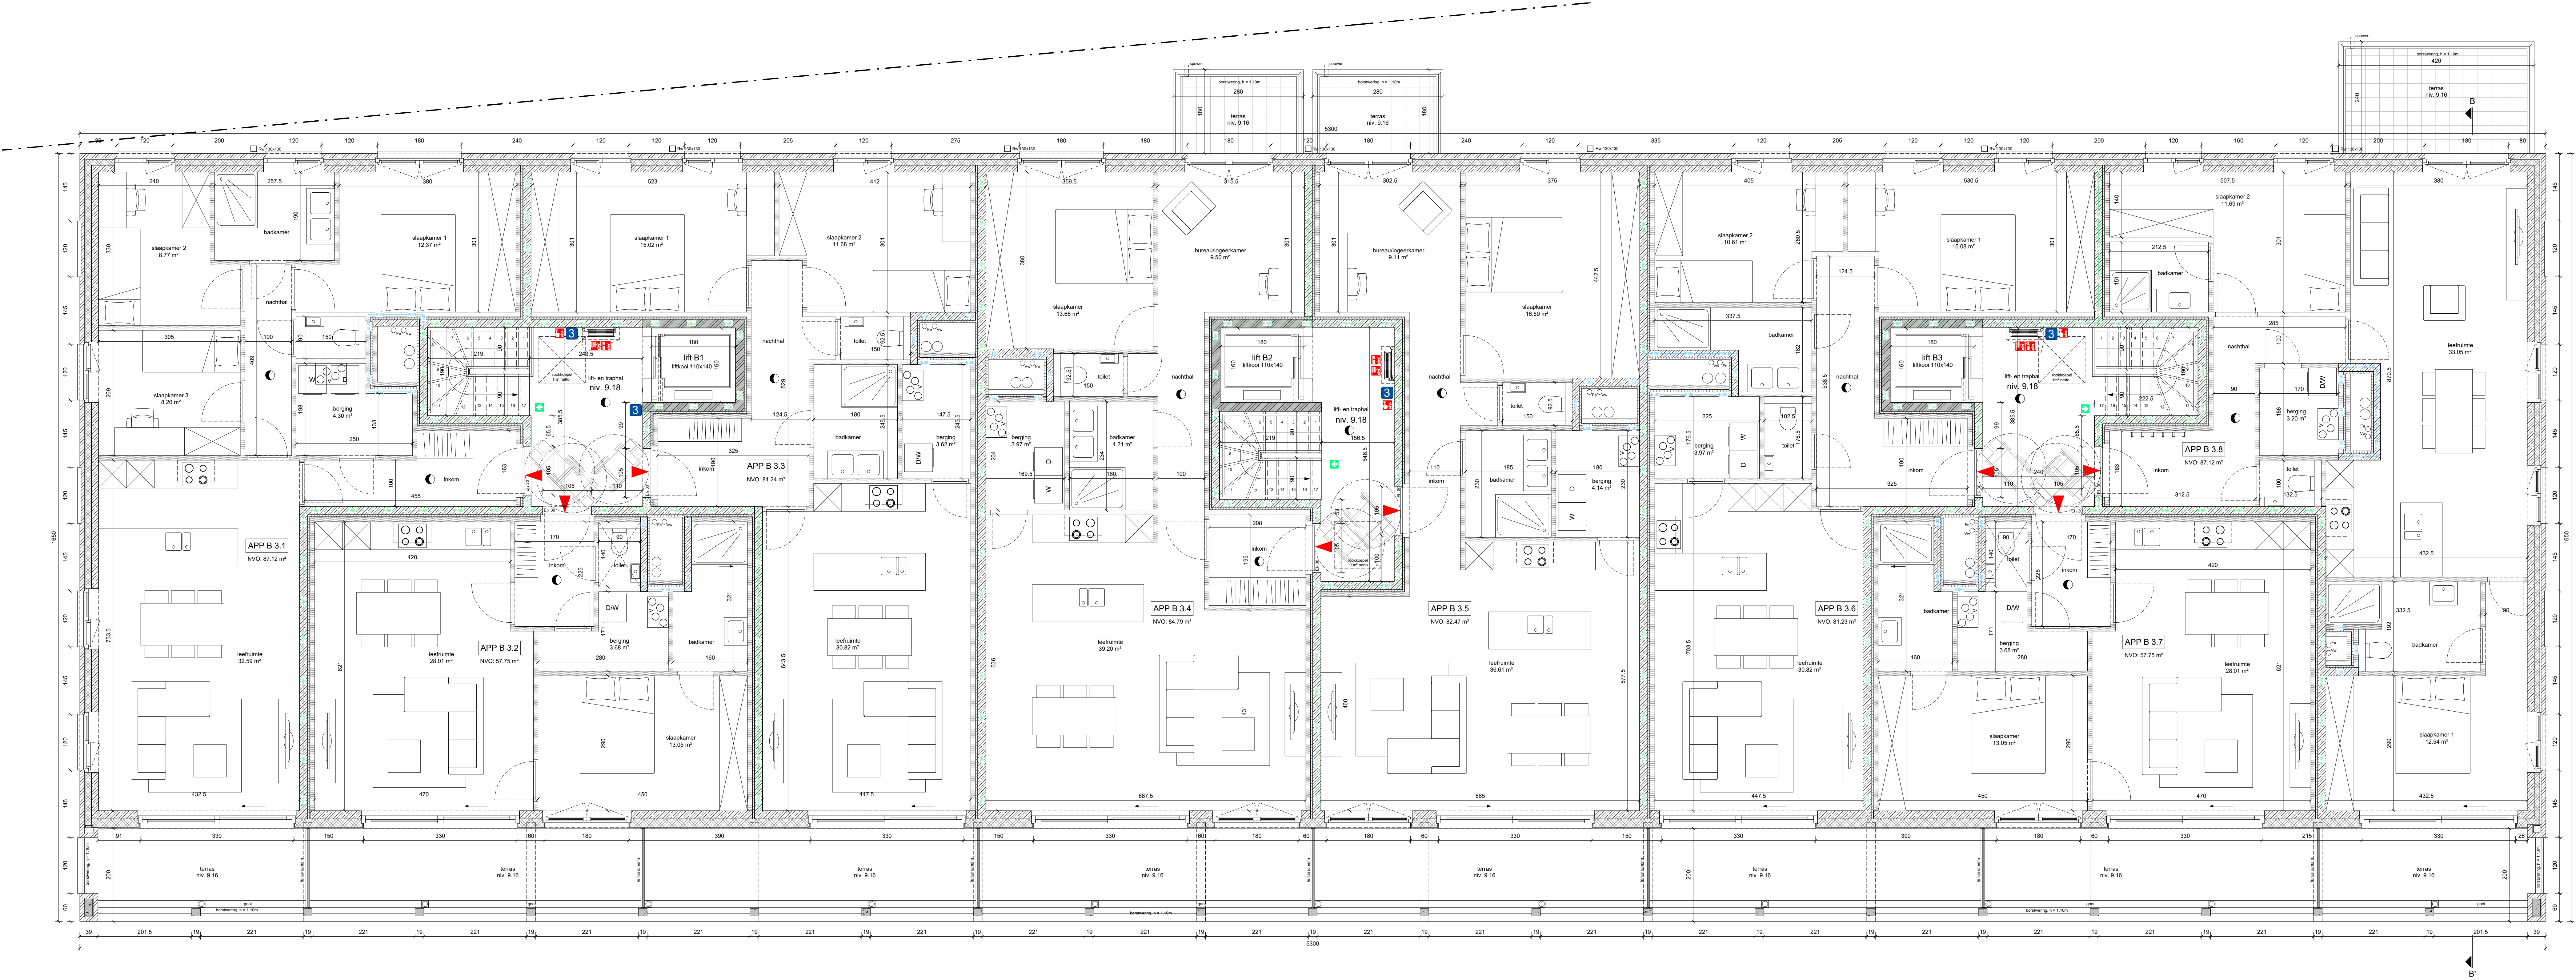

Bouwen meergezinswoning met
ondergrondse parking

B-04
21/1940

GEBOUW B
Verdieping +3

De bouwplaats:
- Provincie / gewest:
Oost-Vlaanderen
- Gemeente:
B-9040 Gent (Oostakker)
- Straat:
Hélène Mollebrouckestraat/
Beelbroekstraat
- Kadestrale sectie:
Afdeling 17
Sectie C
607x3

BA_B_P_N_04-1940- verdieping +3

Schaal: 1: 50

index	datum	wijzigingen	PO	PL
0	24-05-24	omgevingsaanvraag	len	lep/edv

R:\S&P-dossiers\21\1940_Matexi - Veldkens Oostakker\acad\4_bouwaanvraag\2_Revit\1940_Veldkens_BA_GEB_B_R\722.rvt

De bouwheer:

MATEXI

+32 (0)24 52 74 00
+32 (0)24 52 74 00
matexi@matexi.be

Matexi Projects nv
F. Boeswillem 180
B-3700 Wieringen
www.matexi.be

De architect:

STYVFHALS

tel: +32 (0)2 253 48 93
info@styvfals.be

Wittemansstraat 14
B-1800 Vilvoorde

De ir. stabiliteit:

Structur 3

Herestraat 2
B-1820 Mellebeke

+32 (0)478 99 43 12
herestraat@structur3.be

De ir. techn. uitrusting:

Gebotec

Engelenlaan 37
B-3000 Herestraat

+32 (0)478 42 43 38
info@gebotec.be

De veiligheidscoördinator / EPB verslaggever:

Kubiek

Puttekenweg 9/12
B-3000 Brussel

+32 (0)52 52 11 20
info@kubiek.be

De landschapsarchitect:

Buro360

Herestraat 2
B-1820 Mellebeke

+32 (0)91 72 40 45
info@buro360.be

De ir. akoestiek:

D2S

Antwerpenlaan 54
B-3000 Herestraat

+32 (0)91 23 89 88
d2s@n2ent.com

De aannemen: