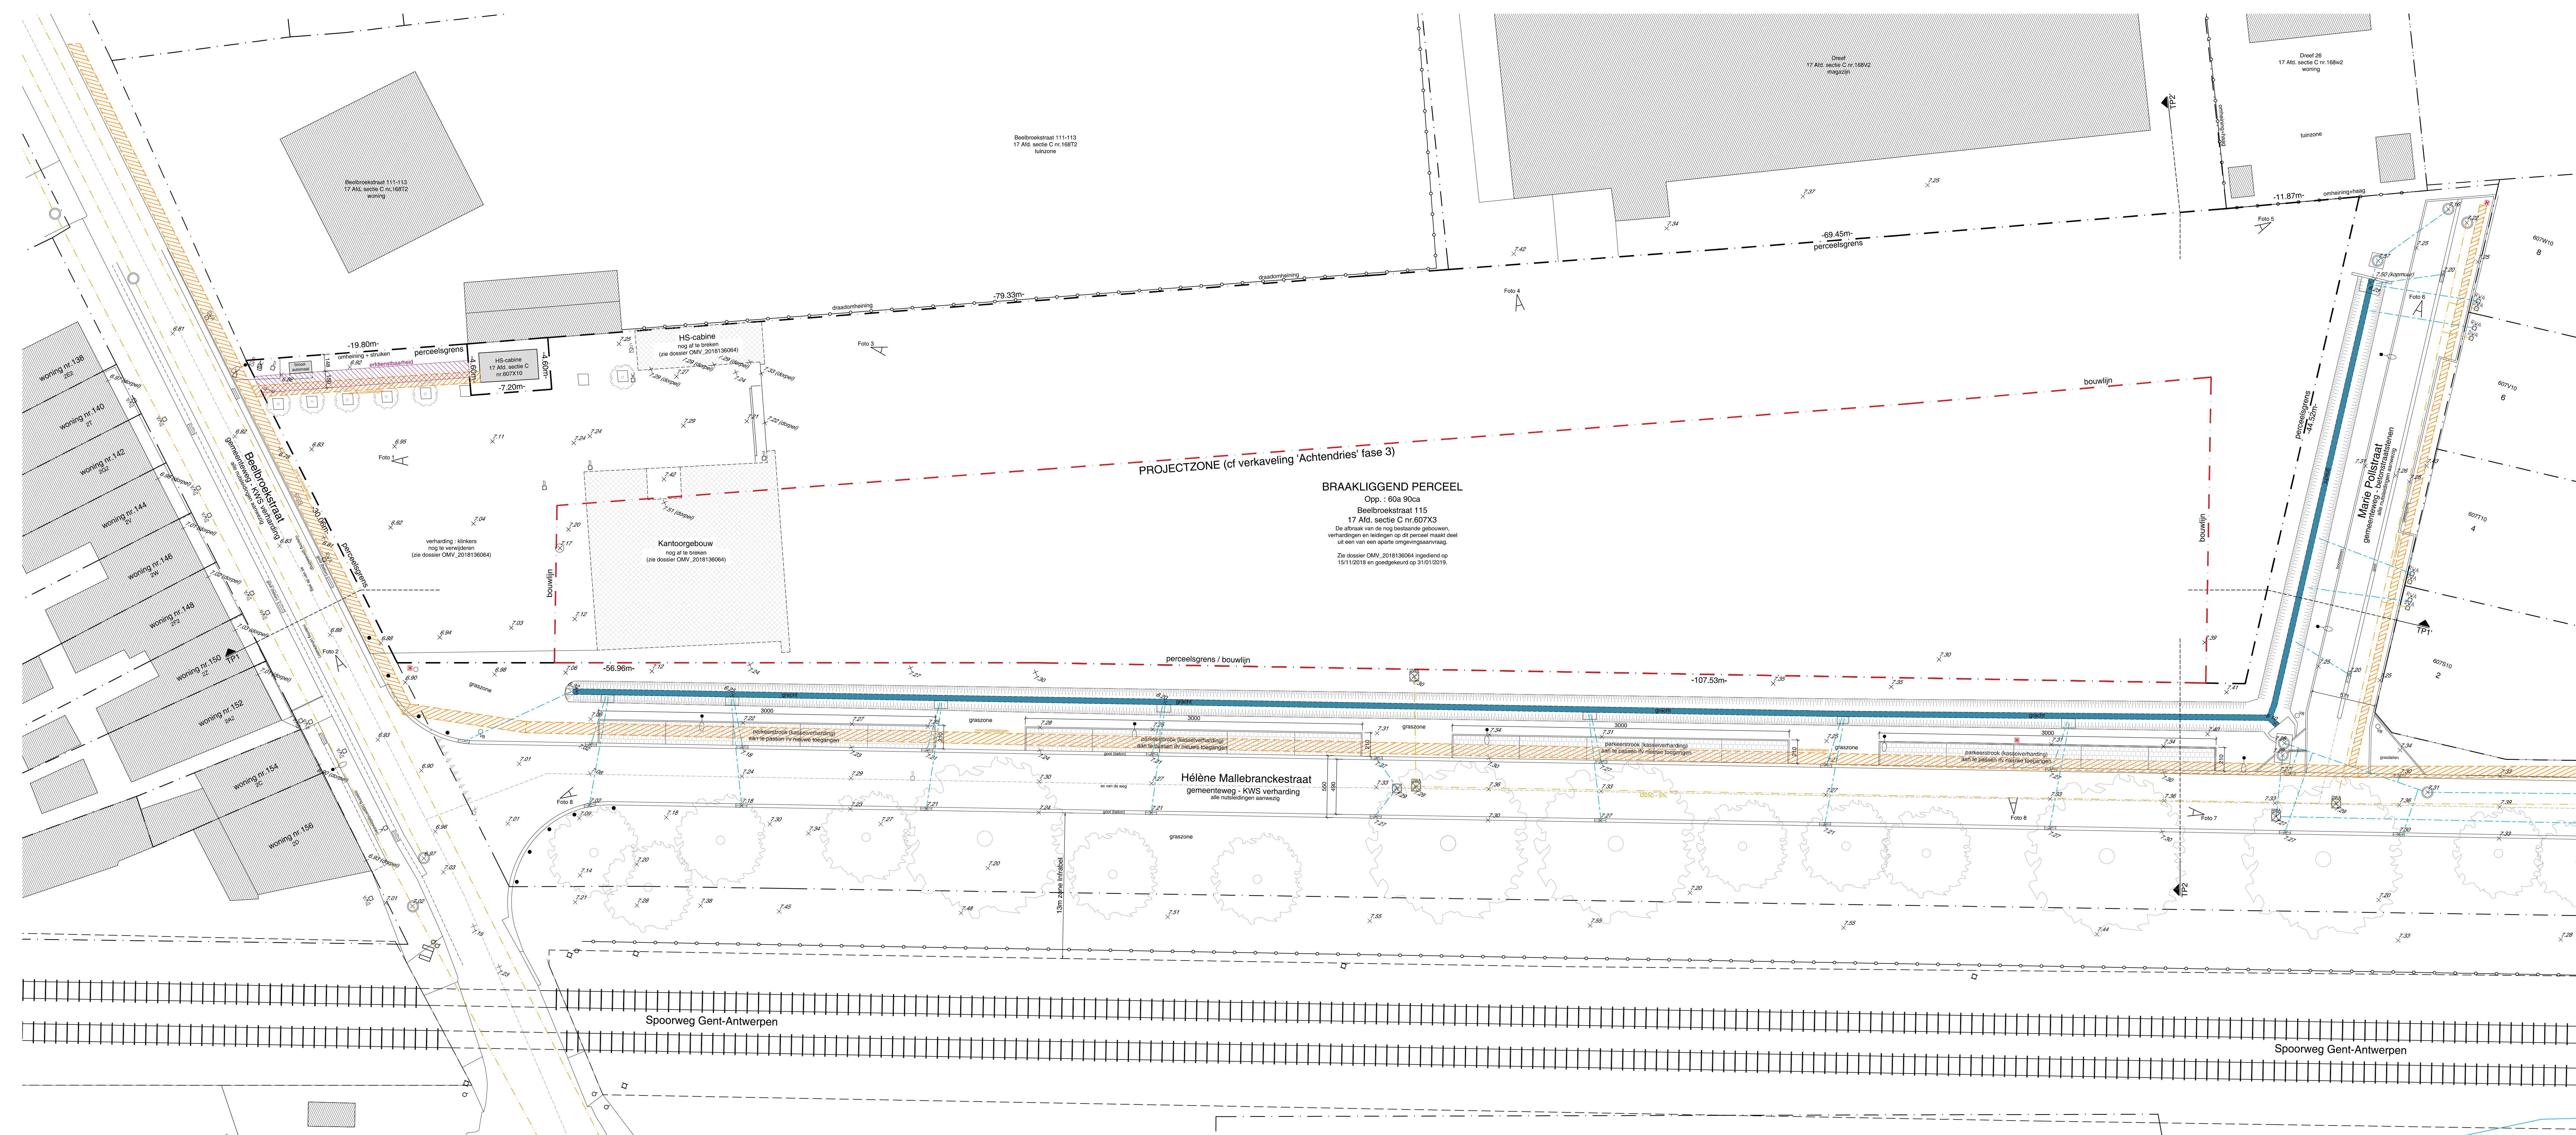


Bouwen van meergezinswoningen
met ondergrondse parking

O-01
21/1940

Omgevingsplan
Inplanting
Bestaande toestand

De bouwplaats:
Provincie / gewest
Oost-Vlaanderen
Gemeente
B-9040 Gent (Oostakker)
Straat
Hélène Mallebrancestraat /
Beelbroekstraat
Kadastrale sectie
Afd. 17
Sectie C
nr. 607x3

BA_O-1_B-01_1940-inplanting bestaand

Schaal: 1/200

index	datum	wijzigingen	PO	PL
A	24-05-24	omgevingsaanvraag	len	lep/adv
B				
C				
D				
E				
F				
G				
H				

De bouwheer:
MATEXI
+32 (0)56 62 74 00
info@matexi.be

Matexi Projects nv
F. Rosseveltoorn 180
B-9070 Weergem

De architect:
STYVFHALS
+32 (0)2 261 40 53
info@styvfahls.be

Willemsstraat 14
1800 Vilvoorde

De ir. stabiliteit:
STRUCTUR3
+32 (0) 475 95 43 12
l.be Blondeel@structur3.be

De ir. techn. uitruiling:
Gebotec
+32 (0)478 42 43 38
info@gebotec.be

De veiligheidscoördinator / EPB verslaggever:
Kubiek
+32 (0)52 52 11 20
info@kubiek.be

De landschapsarchitect:
Buro360
+32 (0)51 72 40 85
info@buro360.be

De ir. ckeestiek:
D25
+32 (0)16 23 89 88
d25@irb25.be

De aannemer:
...

R:\S&P-dossiers\21\1940_Matexi - Veldkens Oostakker\vacadi_4_bouwaanvraag\1_Acad\1940_opb_bestaand.dwg