

Omgevingsplan  
Terreinprofiel 1


De bouwplaats:  
Provincie / gewest:  
**Oost-Vlaanderen**  
Gemeente:  
**B-9040 Gent (Oostakker)**  
Straat:  
**Hélène Mallebranckestraat / Beelbroekstraat**  
Kadastrale sectie:  
**Afd. 17 Sectie C nr. 607x3**

BA\_O\_T\_N\_03\_1940-terreinprofiel 1


Schaal: 1/200

index	datum	wijzigingen	PO	PL
O	24-05-24	omgevingsaanvraag	ten	lep/edv
A				
B				
C				
D				
E				
F				
G				
H				

R:\S&P-dossiers\21\1940\_Matexi - Veldekens Oostakker\acad\4\_bouwaanvraag\T\_Acad\1940\_odb.dwg

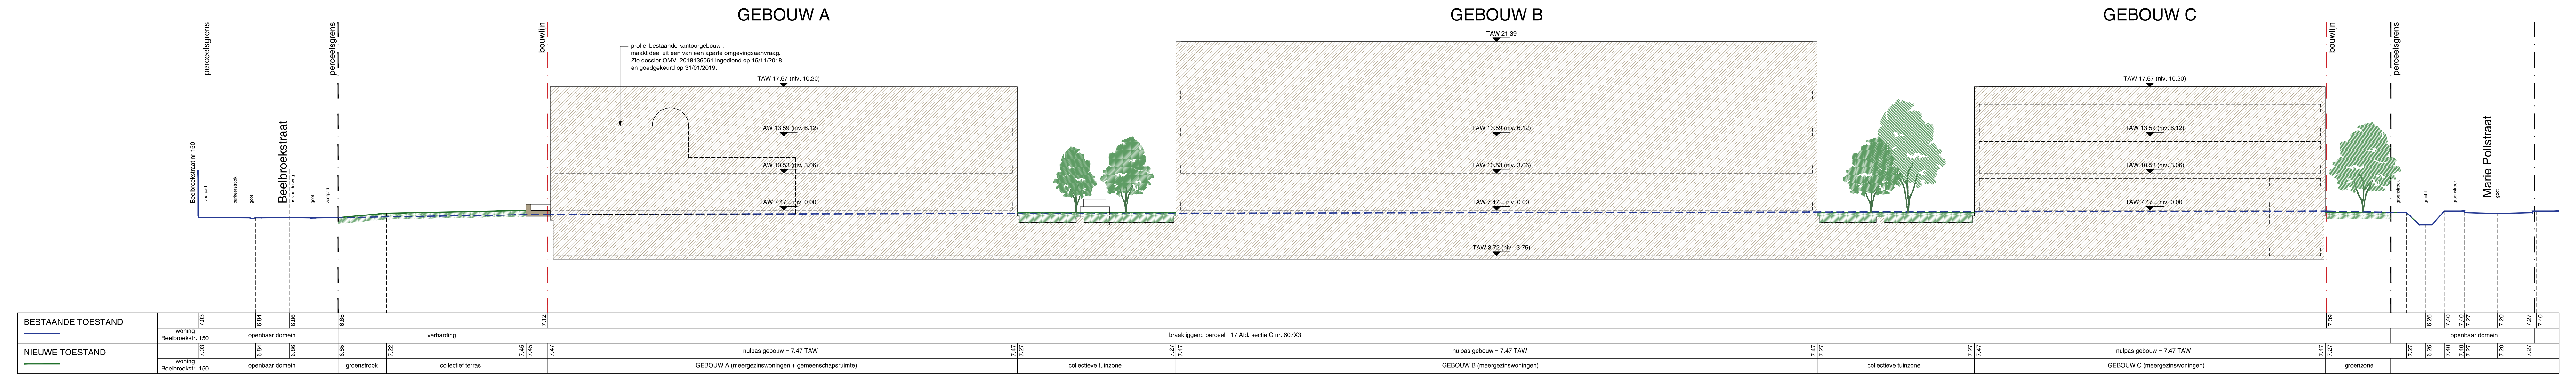

Terreinprofiel 1

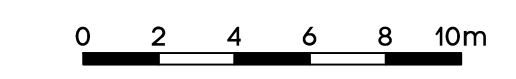

De bouwheer: **MATEXI** Matexi Projects nv  
+32 (0)56 62 74 00 oostvlaanderen@matexi.be F. Roosevelaan 180 B-8790 Waregem www.matexi.be

De architect: **STYFHALS**  
+32 (0)2 253 40 53 info@styfhals.be Witherenstraat 14 1800 Vilvoorde www.styfhals.be

De ir. stabiliteit: **STRUCTUR3**  
Industriepark 1 B-9820 Merelbeke +32 (0)473 99 63 12 lise.blondeel@structur3.be

De ir. techn. uitrusting: **Gebotec**  
Kazhaanlei 37 B-2640 Mortsel +32 (0)478 42 43 38 info@gebotec.be

De ir. akoustiek: **Buro360**  
Kluisstraat 2 B-8810 Lichtervelde +32 (0)51 72 40 85 info@buro360.be

De ir. techn. uitrusting: **D2S**  
Ambachtenlaan 54 B-3001 Heverlee +32 (0)16 23 89 88 d2sint@d2sint.com

De veiligheidscoördinator / EPB verslaggever: **Kubiek**  
Pathoekeweg 9/bz B-8000 Brugge +32 (0)52 32 11 20 info@kubiek.be

De aanneemer: