



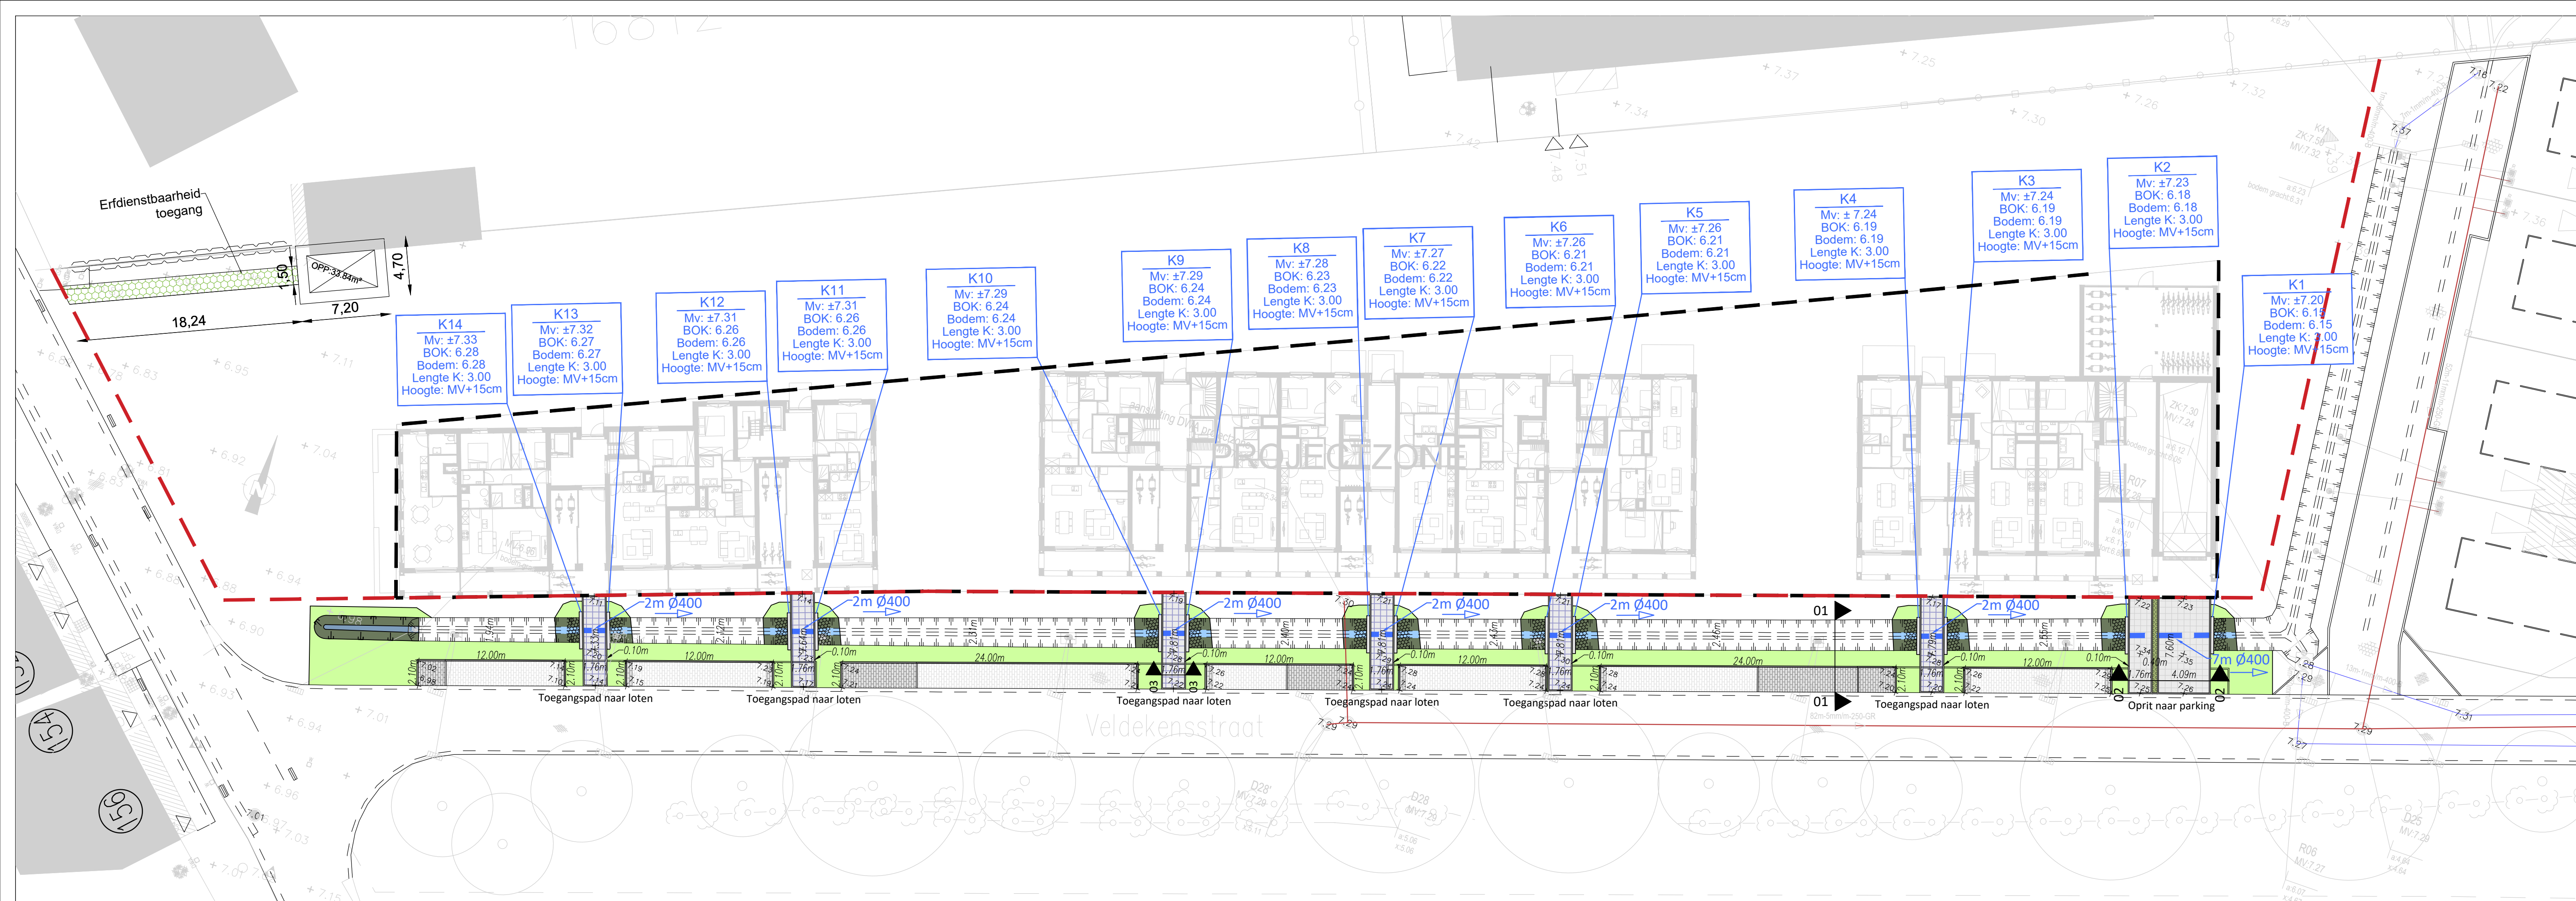

LEGENDE ONTWERP

- Aanleg verharding parkeervakken in kasseien
- Te behouden verharding parkeervakken in kasseien
- Herstel groenzones volgens beplantingsplan
- Taluds gracht, hydraulisch in te zaaien
- Oever en bodem versterking door middel van riettegels
- Bodem buffergrachten (hydraulisch in te zaaien)
- Oprit naar parking: grijze betonstraatsteen 220x220x100 mm
- Toegangspad richting de verschillende loten: grijze betonstraatsteen 220x220x80 mm
- Grasbetontegels 600x400x100 mm

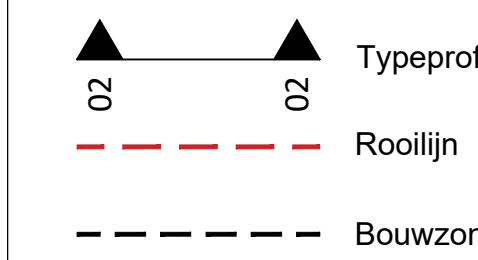

STAD GENT
AFDELING OOSTAKKER

INFRASTRUCTUURWERKEN IN DE
VELDEKENSSTRAAT

BOUWHEER :
MATEXI PROJECTS N.V. : Franklin Rooseveltlaan 180, 8790 Waregem

ONTWORPEN DOOR :

LOBELLE
STUDIEBUREAU BVBA

Gistelsteenweg 112
8490 Jabbeke (Varsenare)
Tel:050/30.00.30 - Fax:050/38.96.91
info@studiebureau-lobelle.be
www.studiebureau-lobelle.be

ir. Philippe Lobelle – Zaakvoerder

Gezien en goedgekeurd door de Gemeenteraad van Gent in zitting van :

l.o.
De Algemeen Directeur

De Burgemeester

Mieke HULLEBROECK

Mathias De Clercq

Aantal plannen : 3	2	ONTWERP	
		GRONDPLAN ONTWERPEN TOESTAND	
AANVAARD DOOR ONDERGETEKENDE AANNEMER	PLANNR	DATUM	NOTA'S
		12/09/2023	Eerste uitgave
AANBESTEDING :		03/05/2024	Tweede uitgave
DOSSIERNR :			
WW 1770/5		BESTANDSLOCATIE	
		Z:\WW1770\WW1770_5\Ontwerp\GSD of 24 Technisch dossier\WW1770_5 Technisch dossier.dwg	